Alba
SICUREZZA E DESIGN

MANUALE TECNICO FINESTRE

GRUPPO Penta

indice:

Finestre in **LEGNO**:
Profili ONDA.....**pag 3**
Profili BINARIO - ECO.....**pag 8**
Profili PLUS.....**pag 13**

Finestre in **LEGNO/ALLUMINIO**:
Profili ONDA-MIX.....**pag 18**
Profili BINARIO-MIX.....**pag 25**

Finestre **BLINDATE**:
Profili ZEUS.....**pag 33**

CONTROTELAI:
Schede controtelai.....**pag 35**

SEZIONE VERTICALE ANTA E TELAIO (FINESTRA)

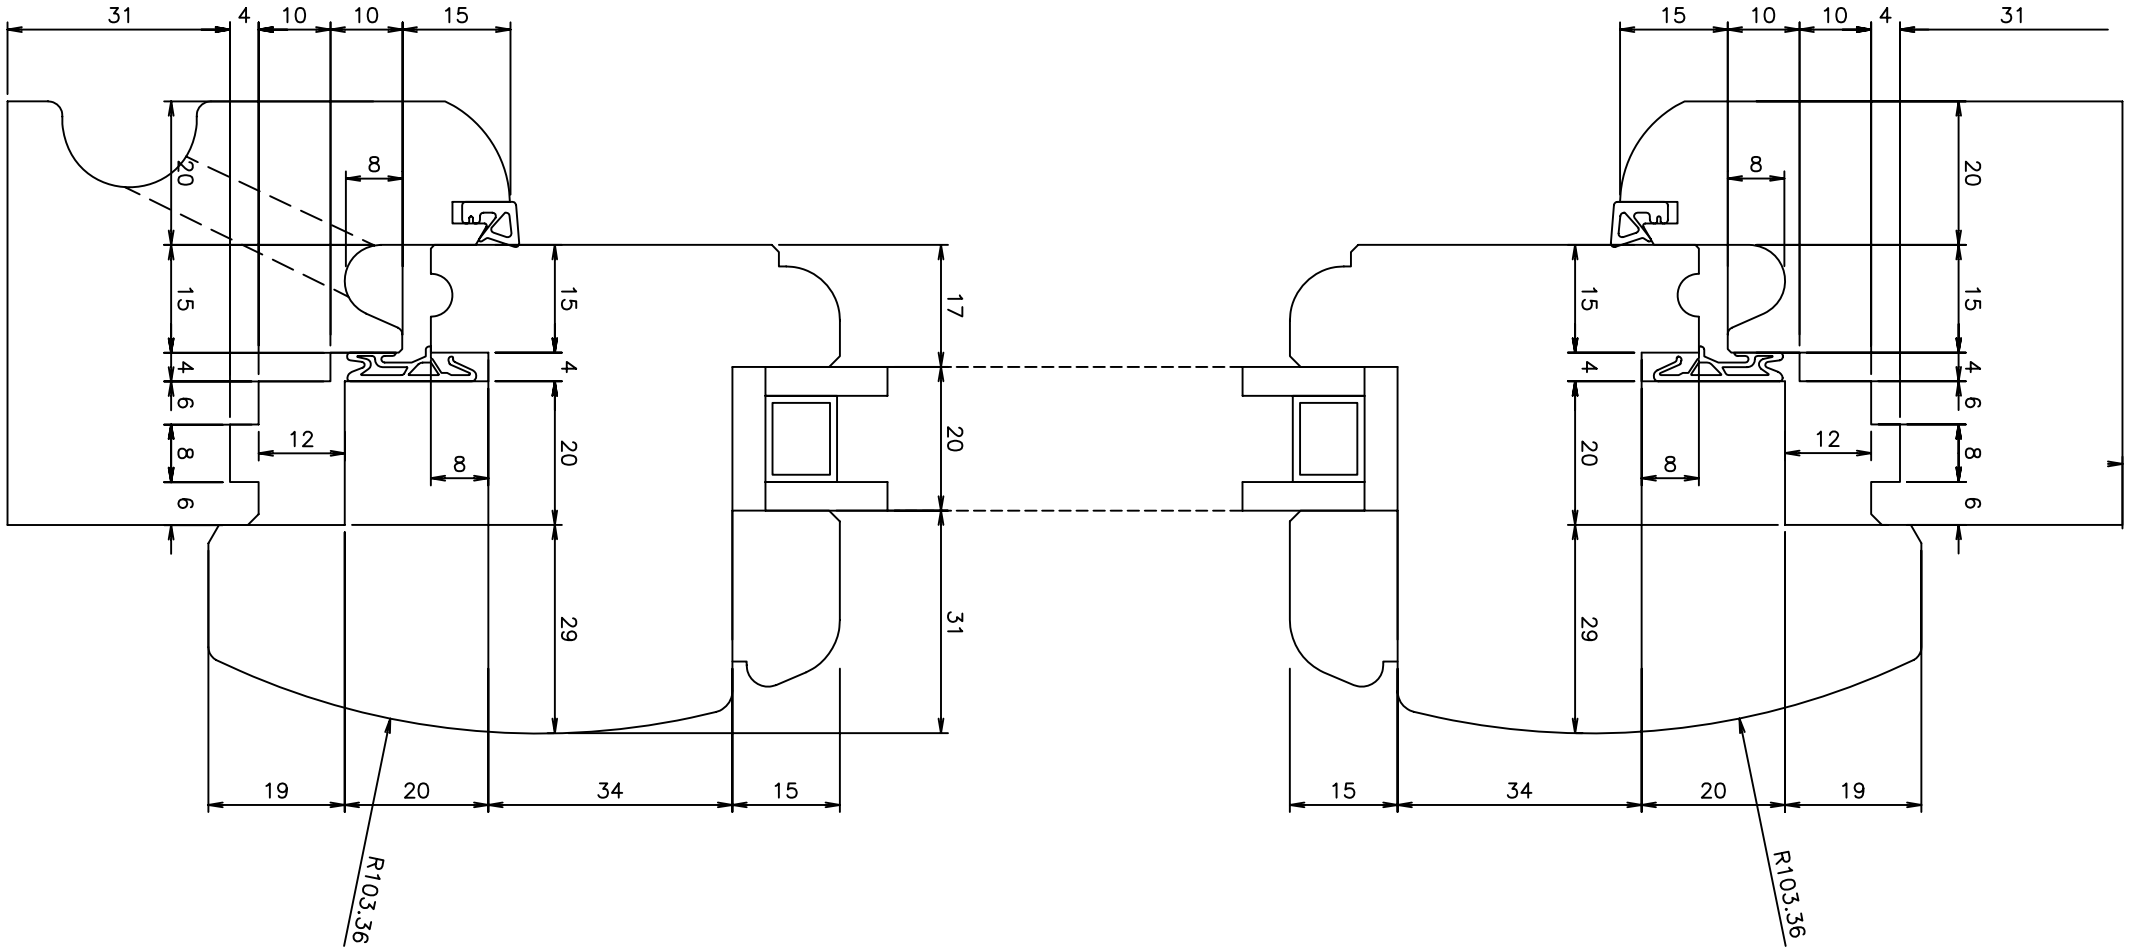

Gocciolatoio in Alluminio Art. 365

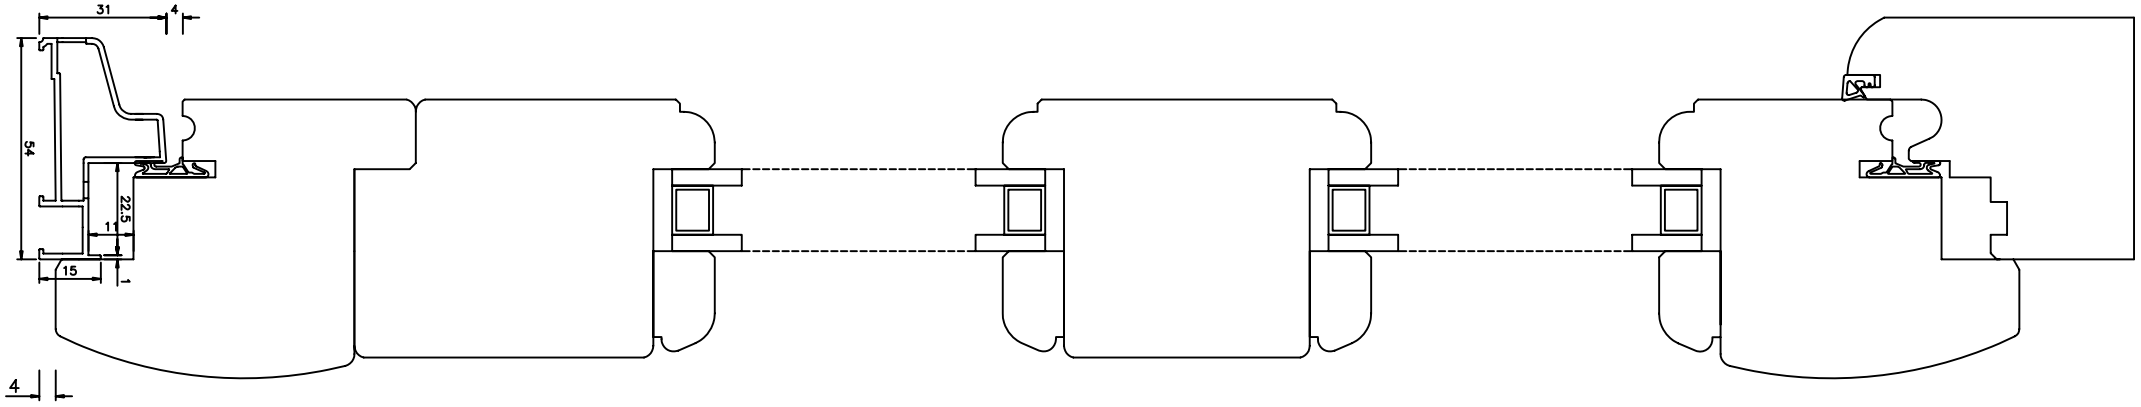

Gocciolatoio in Alluminio Art. 365

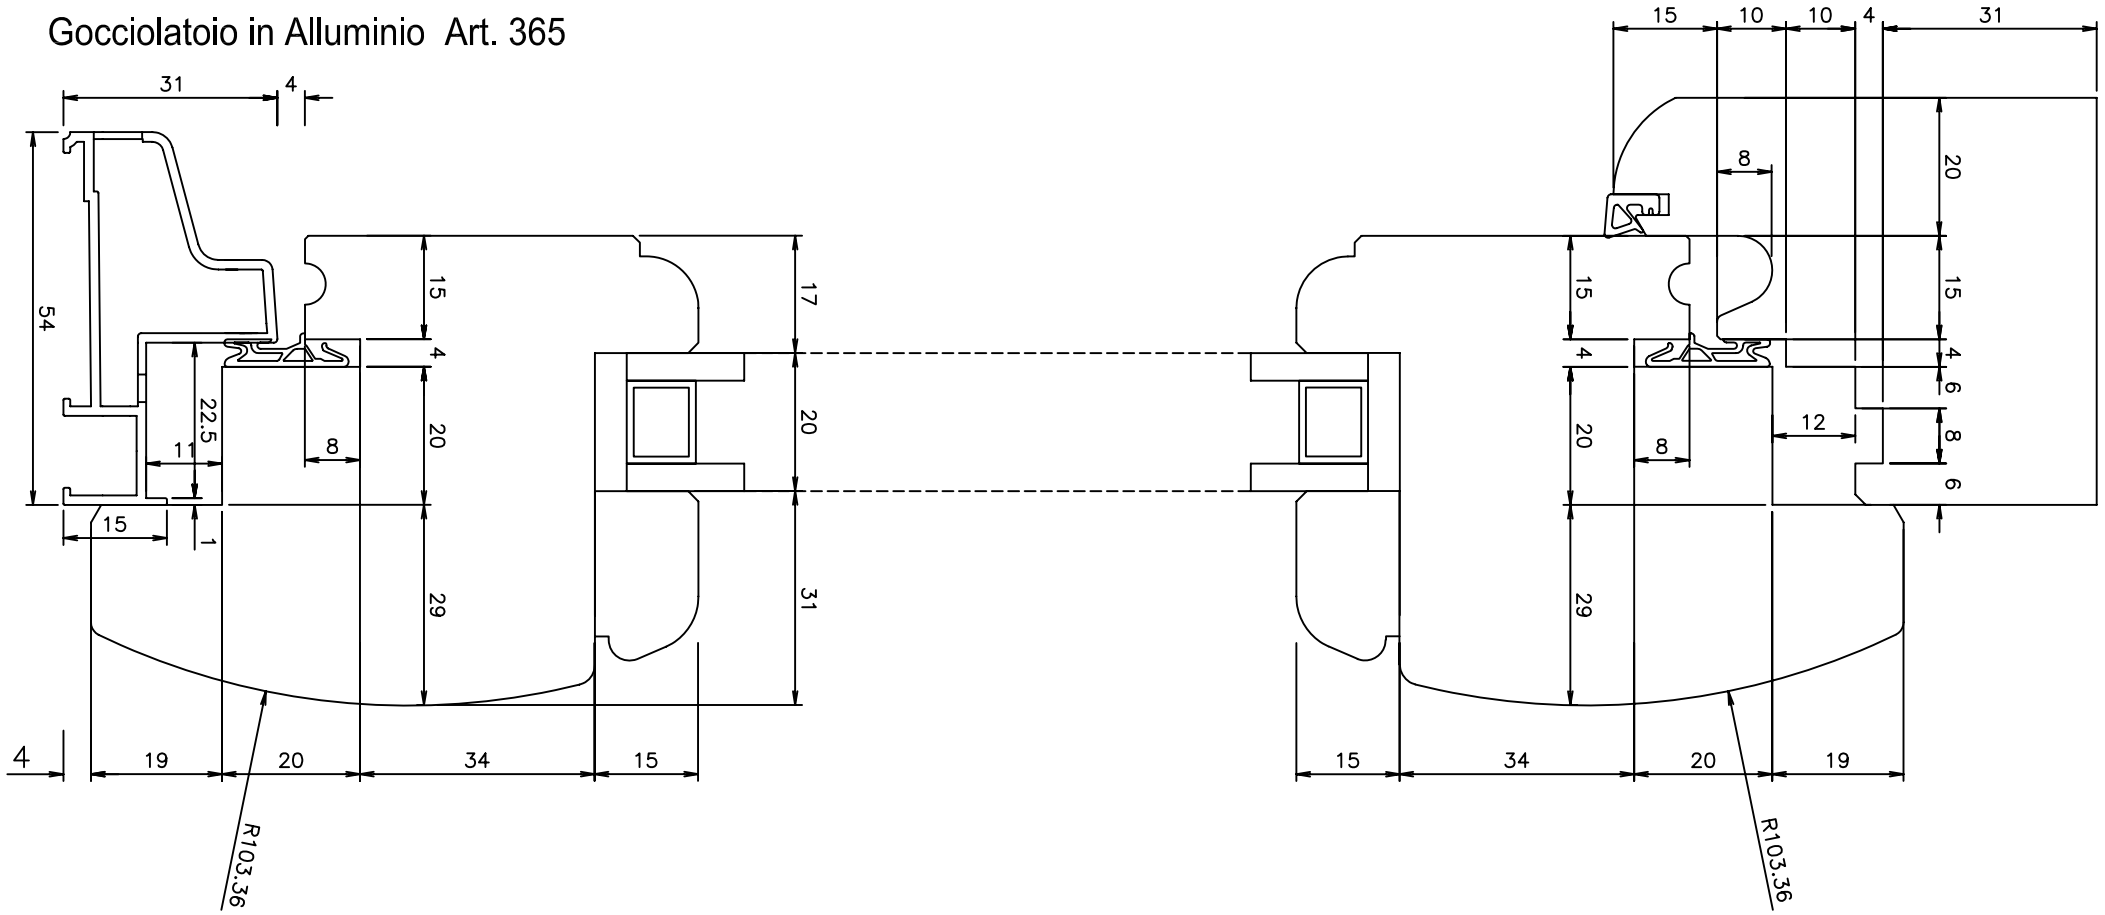

SEZIONE ORIZZONTALE NODO CENTRALE

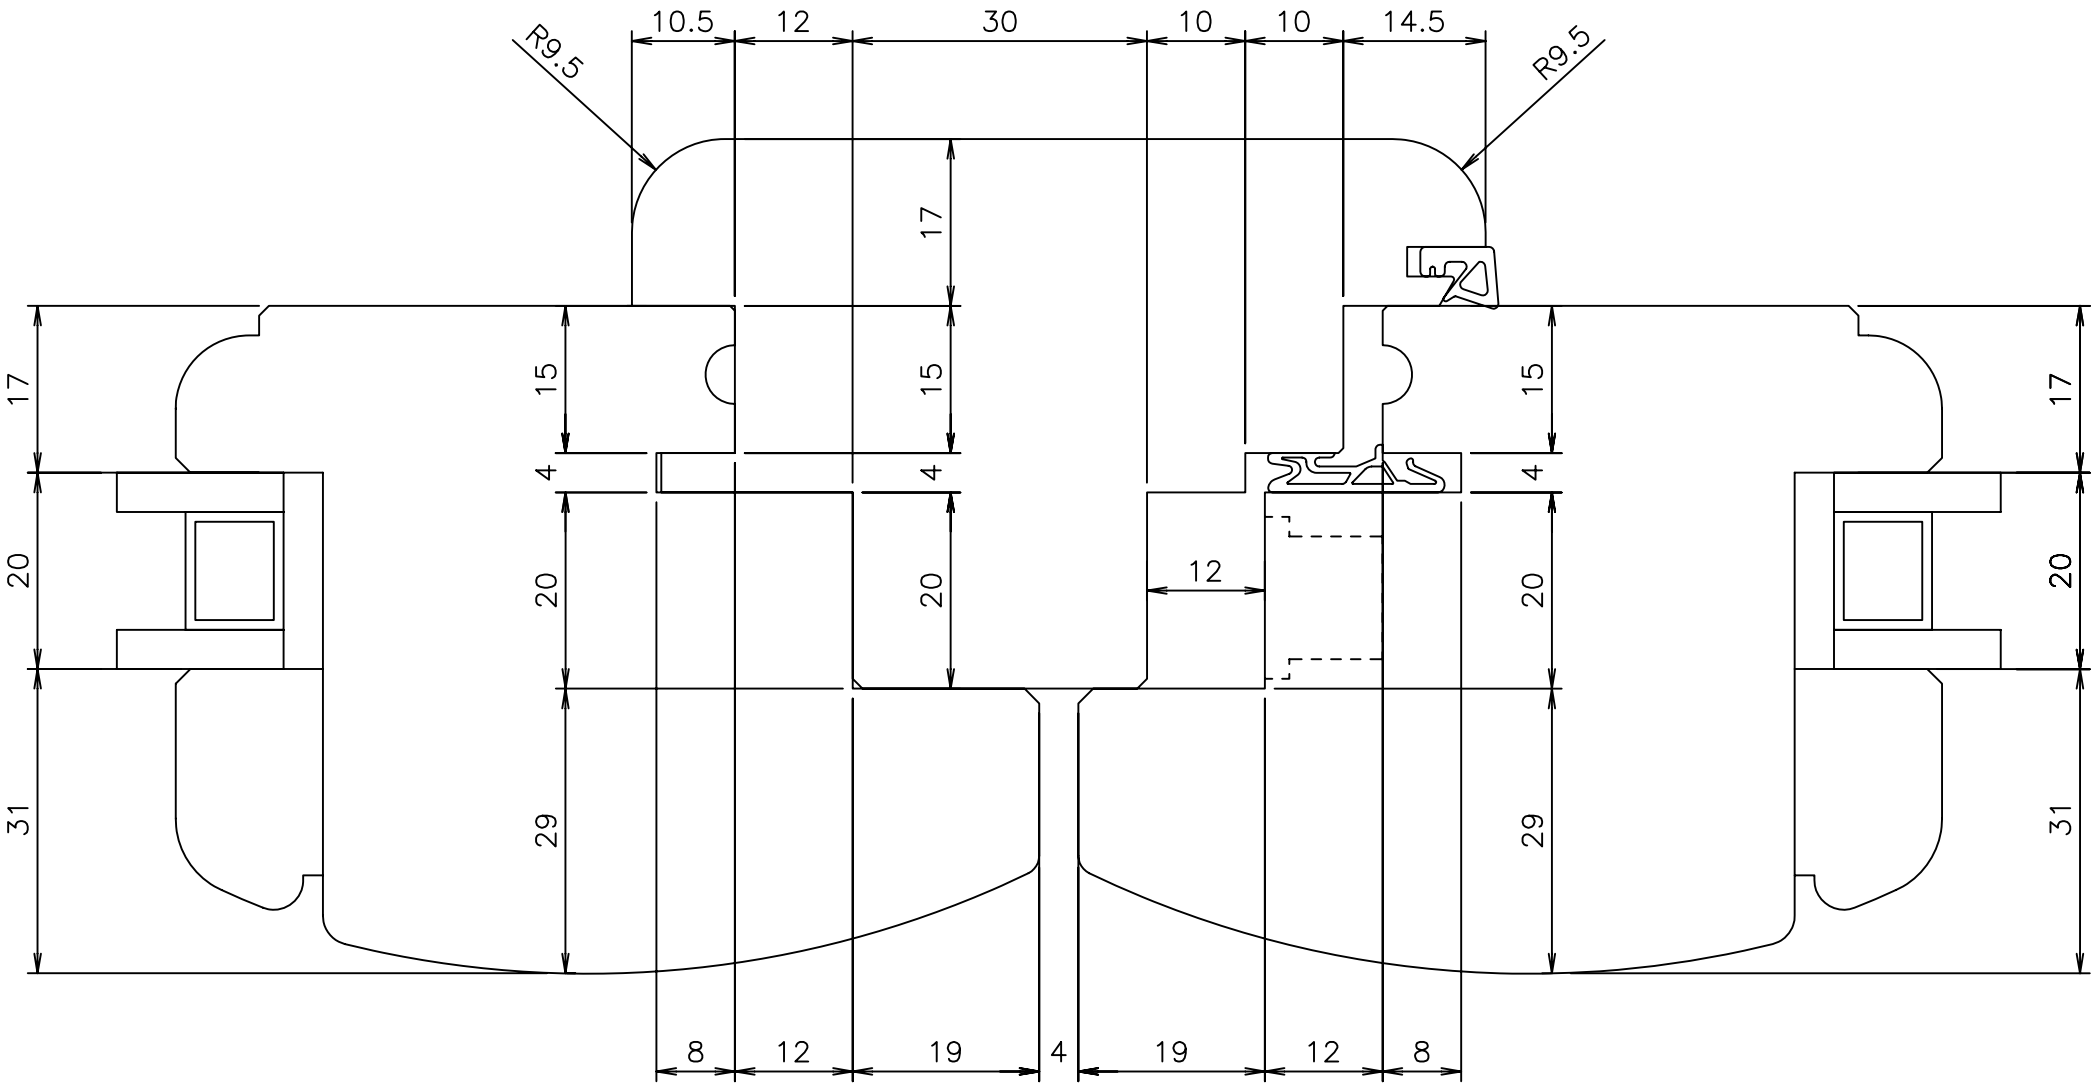

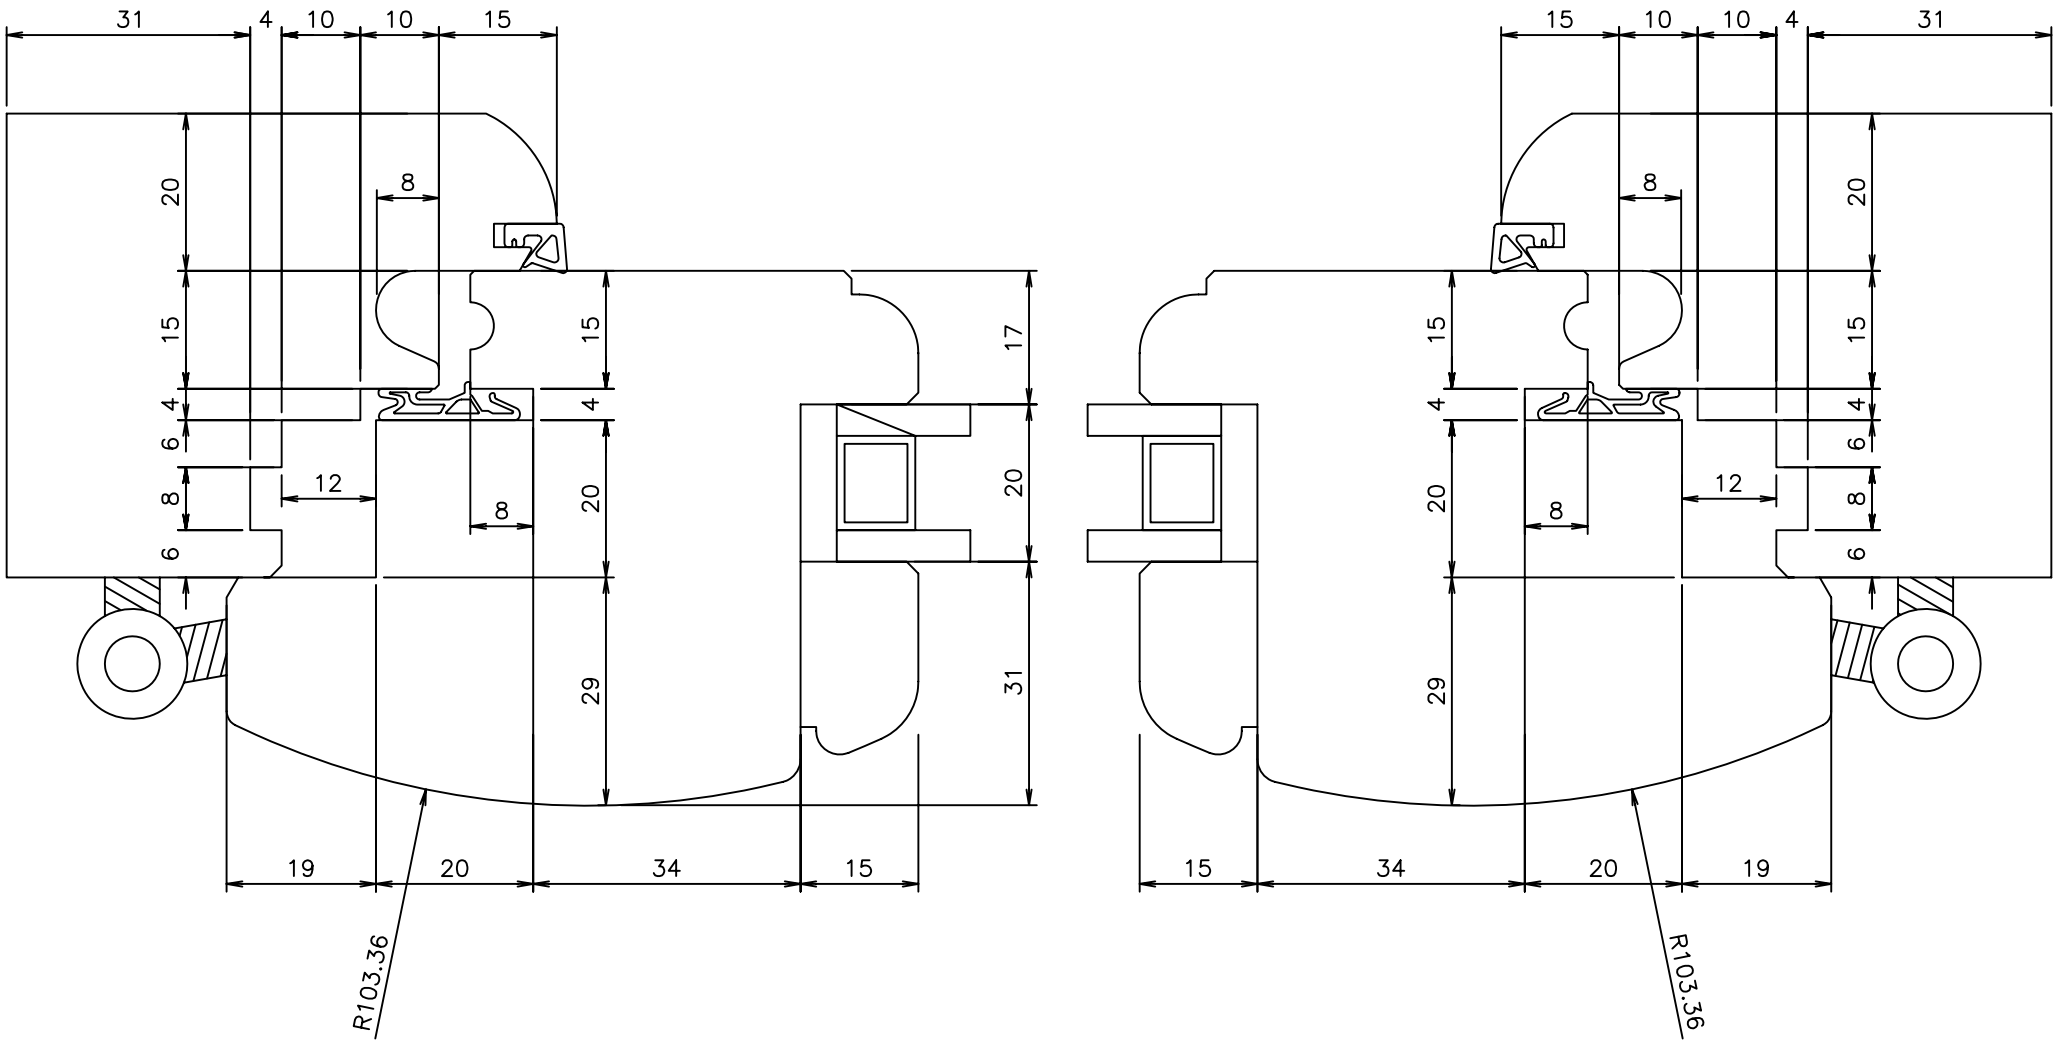
31
4
10
10
15
20
8
15
4
6
8
6
12
8
15
4
20
29
17
20
31
19
20
34
15
R103.36
15
10
10
4
31
20
8
15
4
6
8
6
12
8
15
20
29
15
34
20
19
R103.36

Gocciolatoio in Alluminio Art. 365

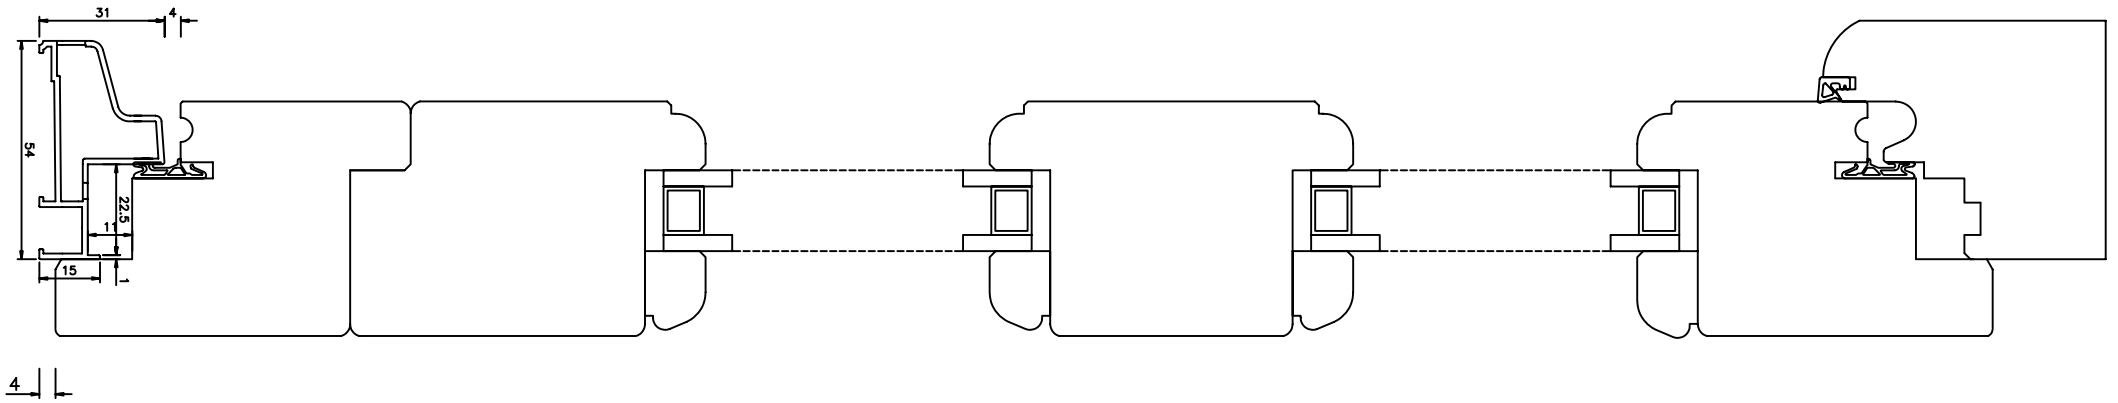

Gocciolatoio in Alluminio Art. 365

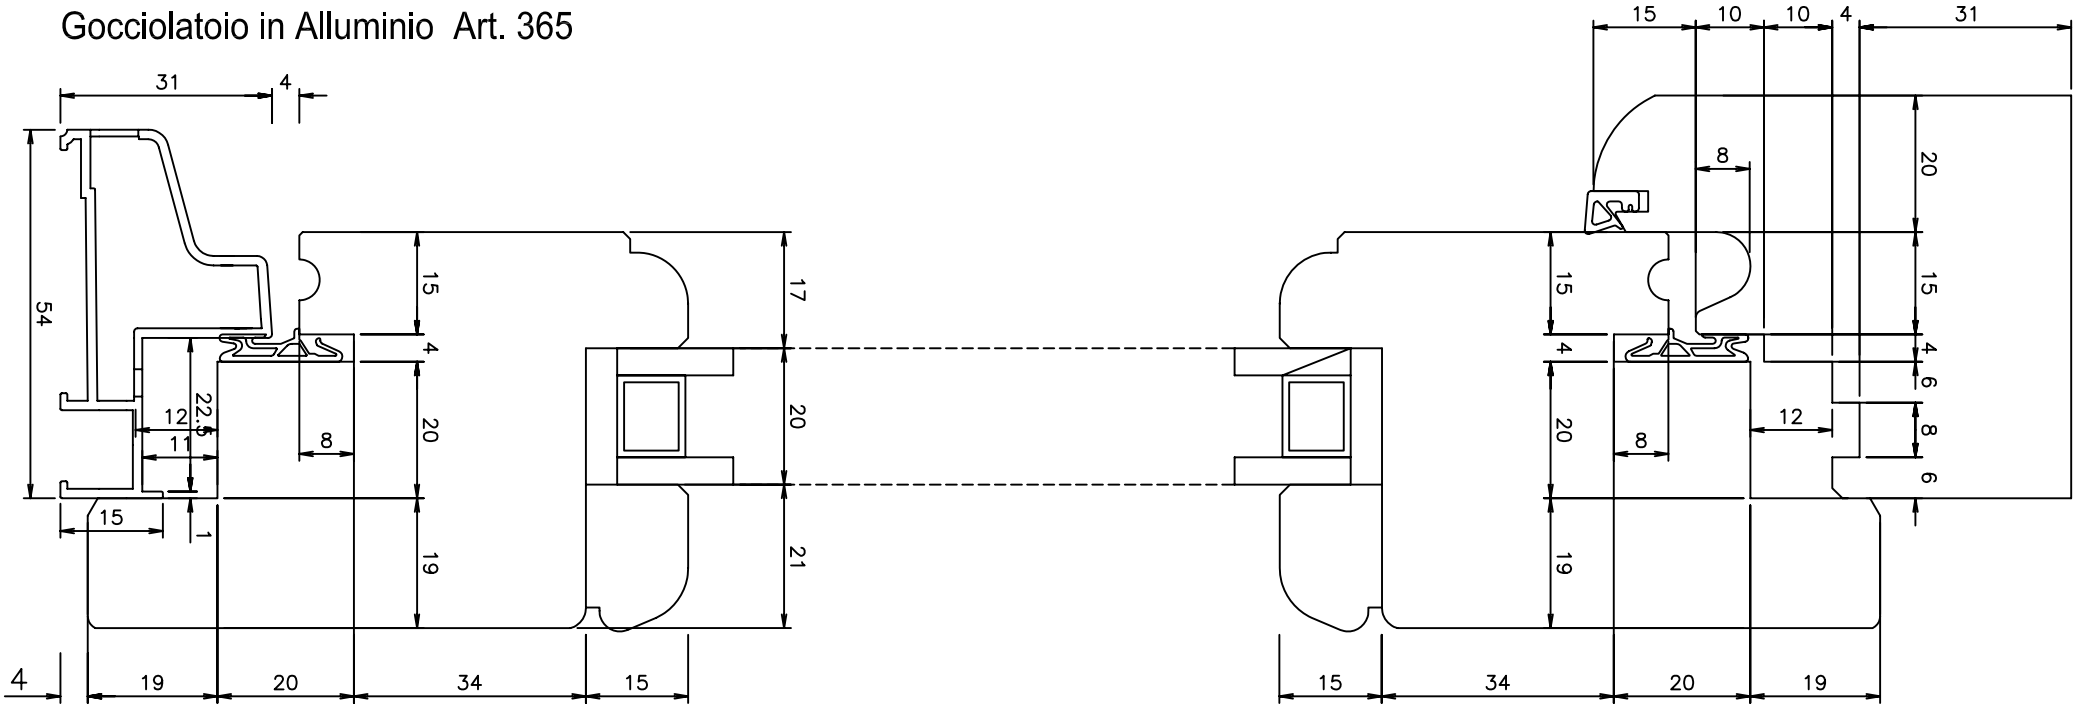

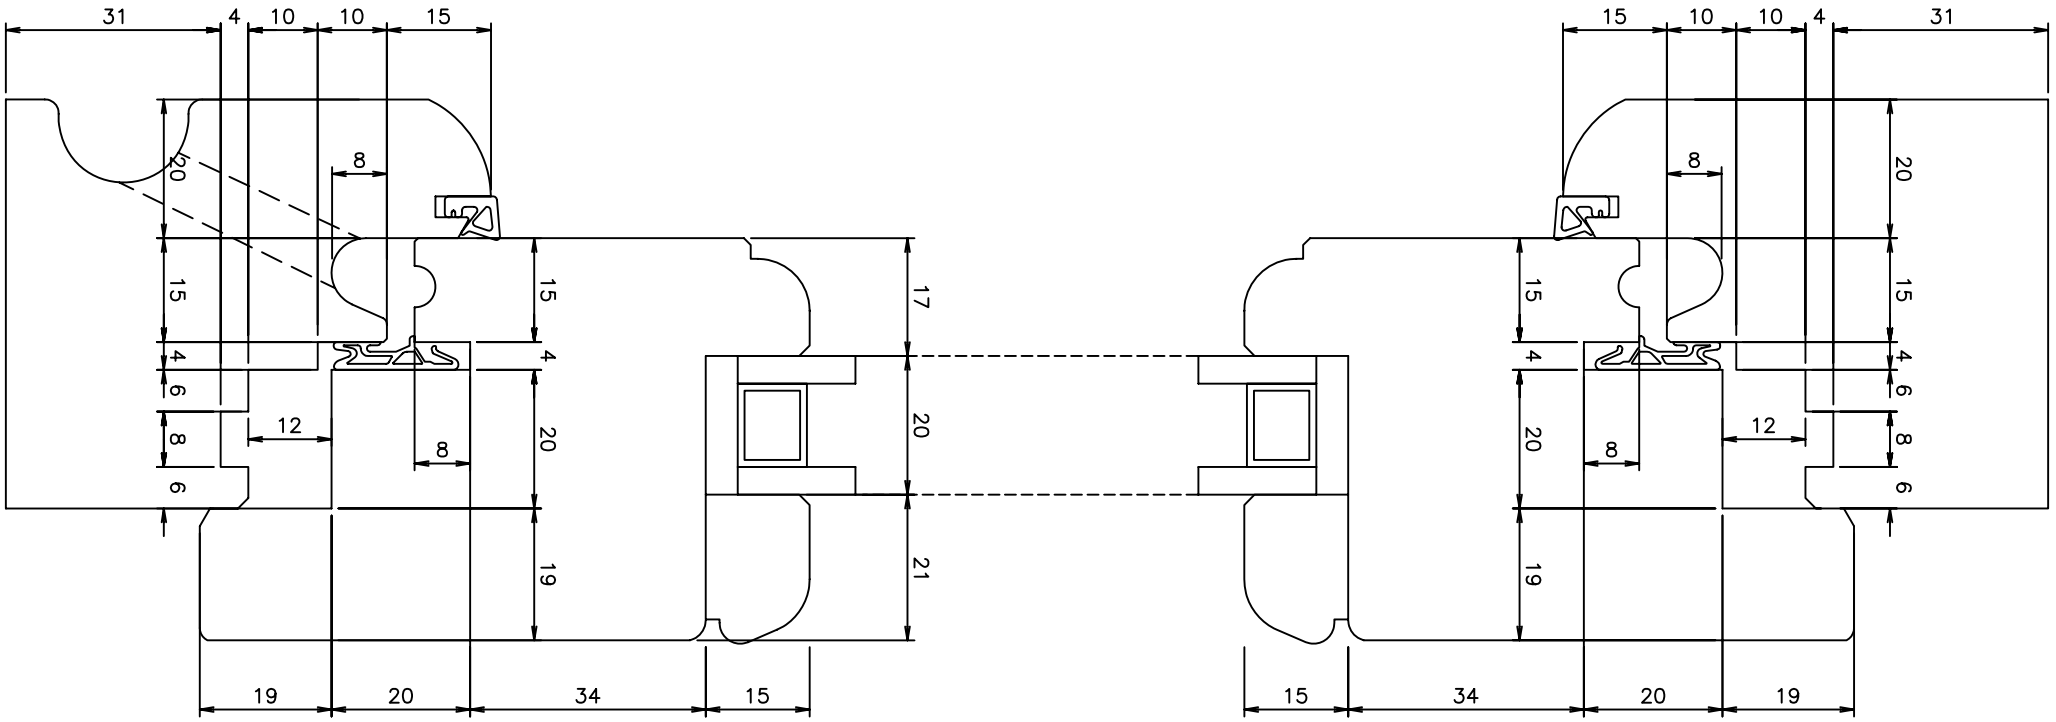
31
4
10
10
15
20
8
15
4
6
8
6
12
8
15
4
20
19
17
20
21
19
20
34
15
15
10
10
4
31
20
8
15
4
6
8
6
20
8
12
19
15
34
20
19

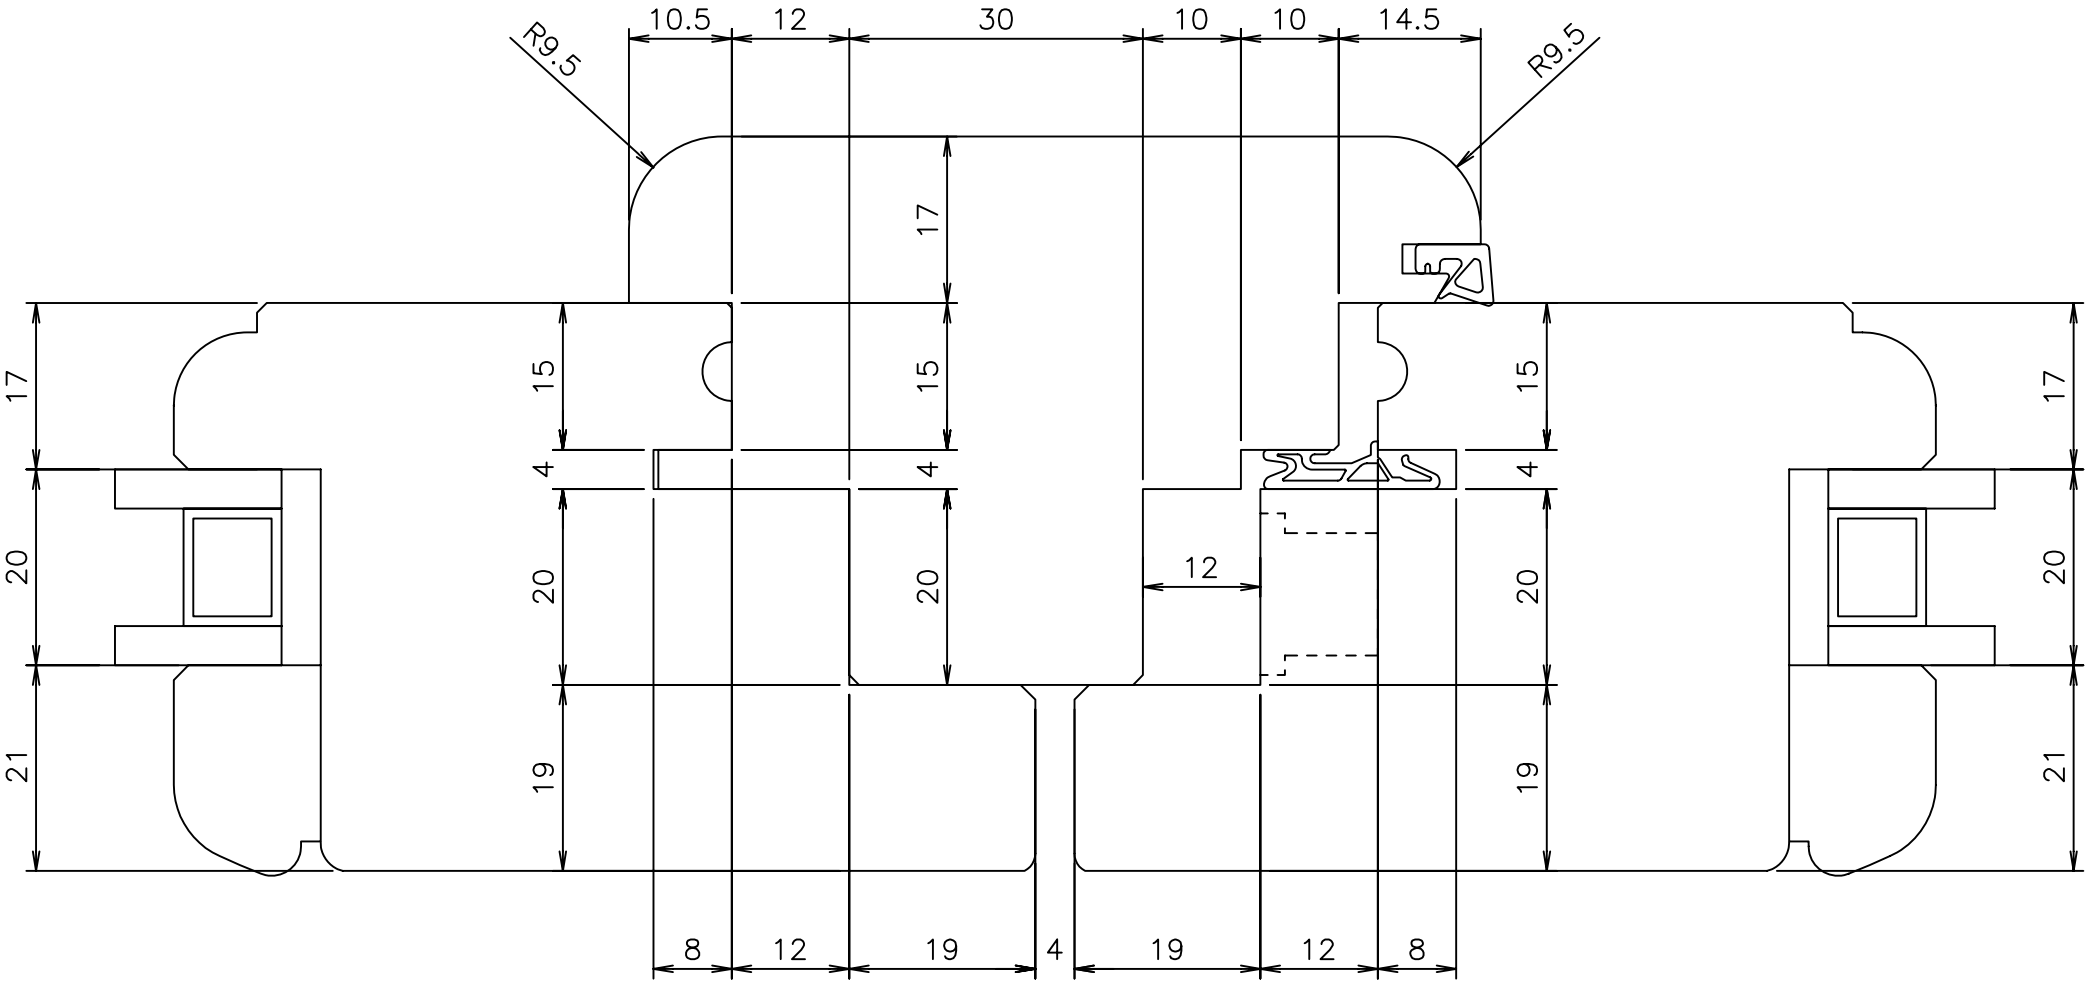
R9.5
10.5
12
30
10
10
14.5
R9.5
17
15
15
15
17
4
4
4
20
20
20
20
12
21
19
19
21
8
12
19
4
19
12
8

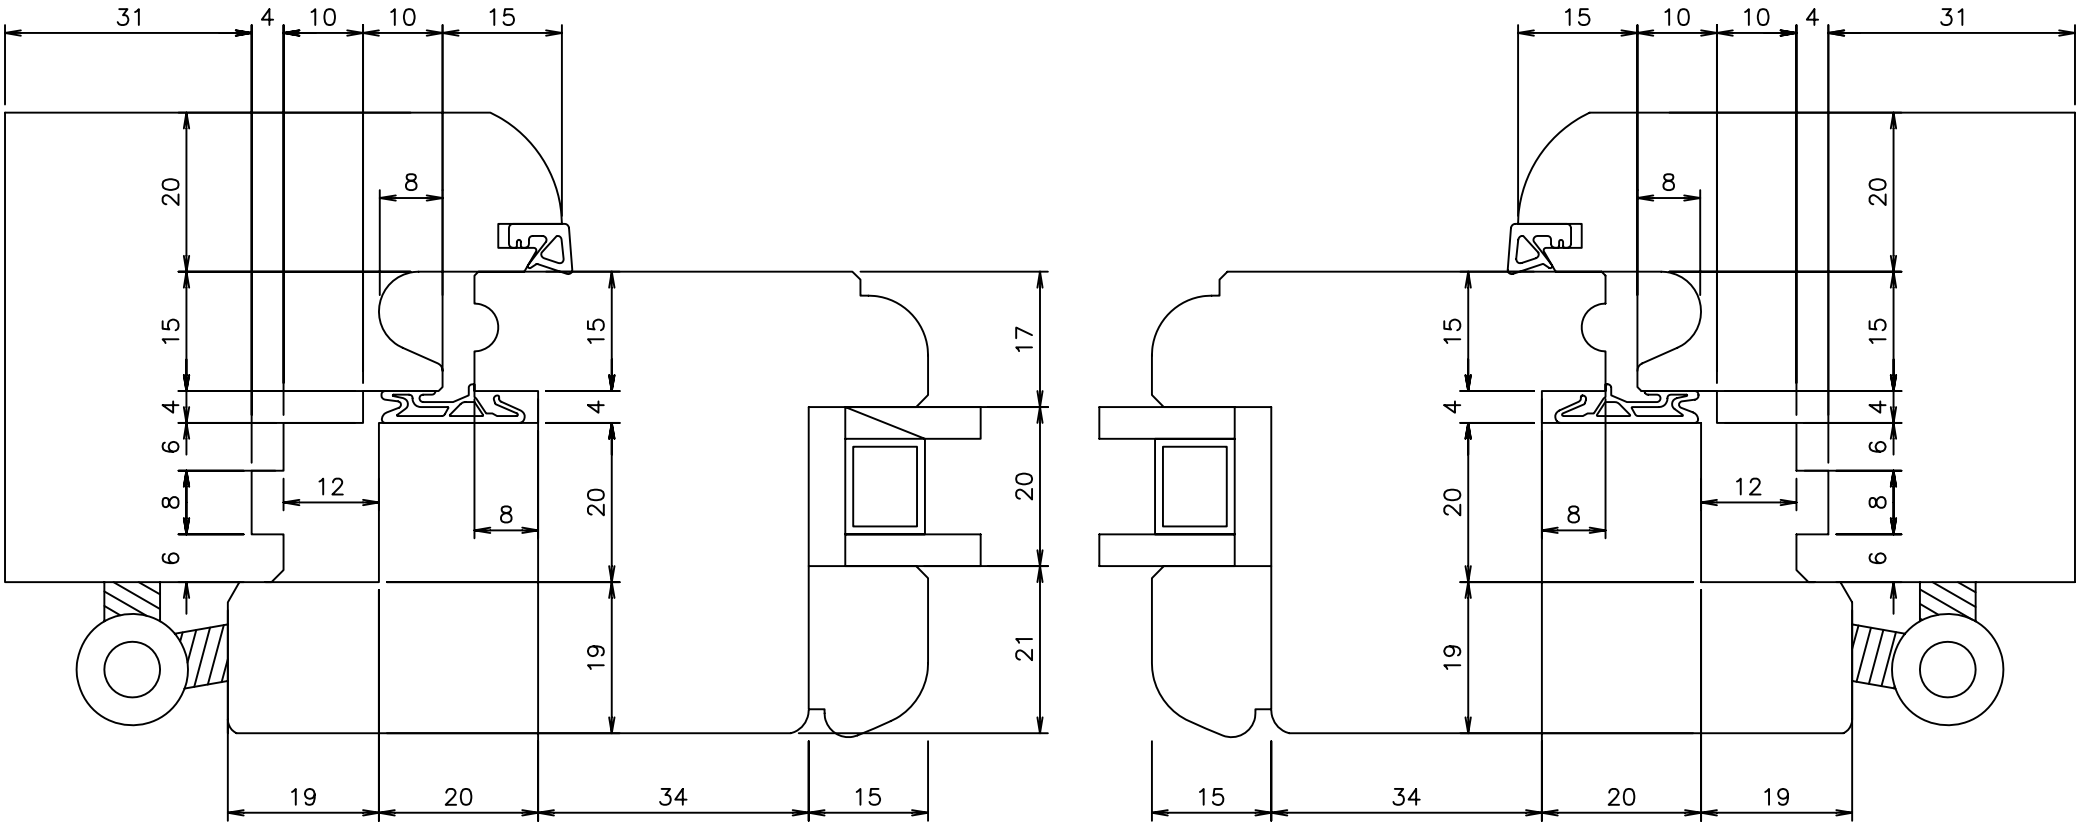
31
4
10
10
15
20
8
15
4
6
8
6
12
8
15
4
20
19
17
20
21
19
20
34
15
15
10
10
4
31
20
8
15
4
6
8
6
20
12
8
19
15
34
20
19

Gocciolatoio in Alluminio Art. 365

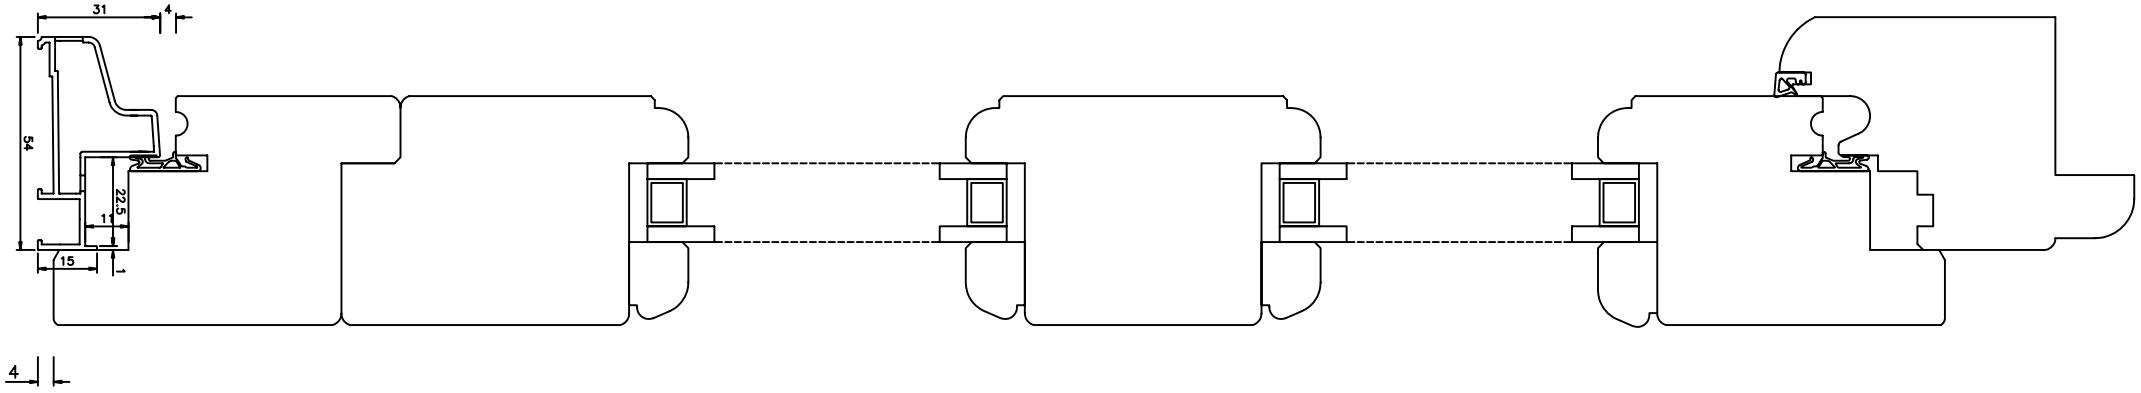

Gocciolatoio in Alluminio Art. 365

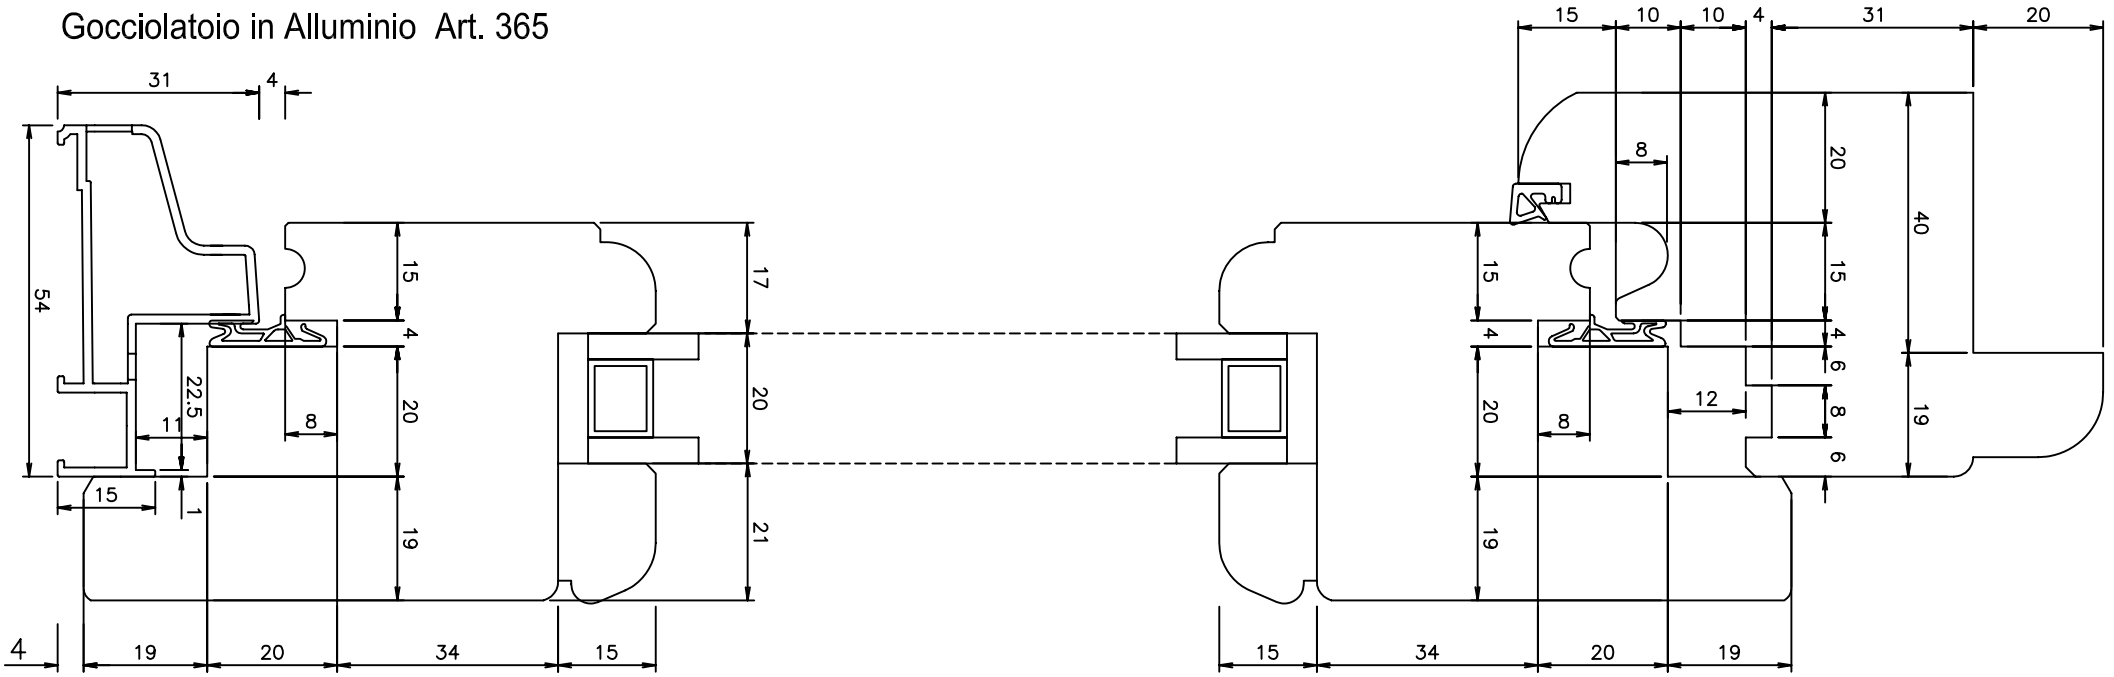

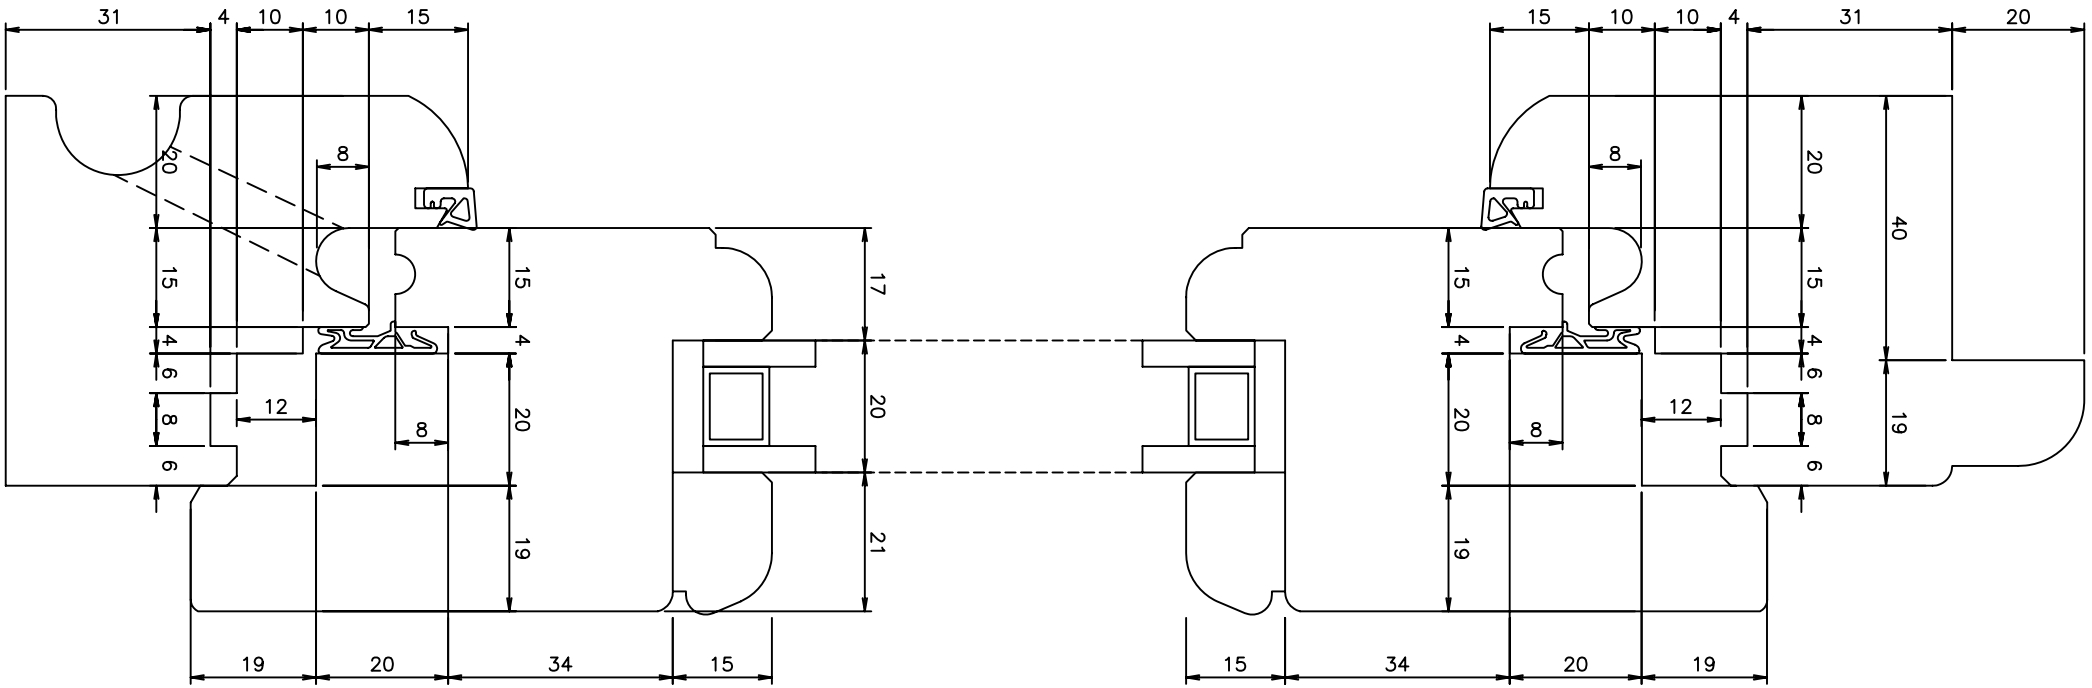
31
4
10
10
15
20
8
15
4
6
8
6
12
8
15
20
19
17
20
21
19
20
34
15
15
10
10
4
31
20
8
20
15
4
6
8
6
40
19
12
8
15
20
19
15
34
20
19

SEZIONE ORIZZONTALE NODO CENTRALE

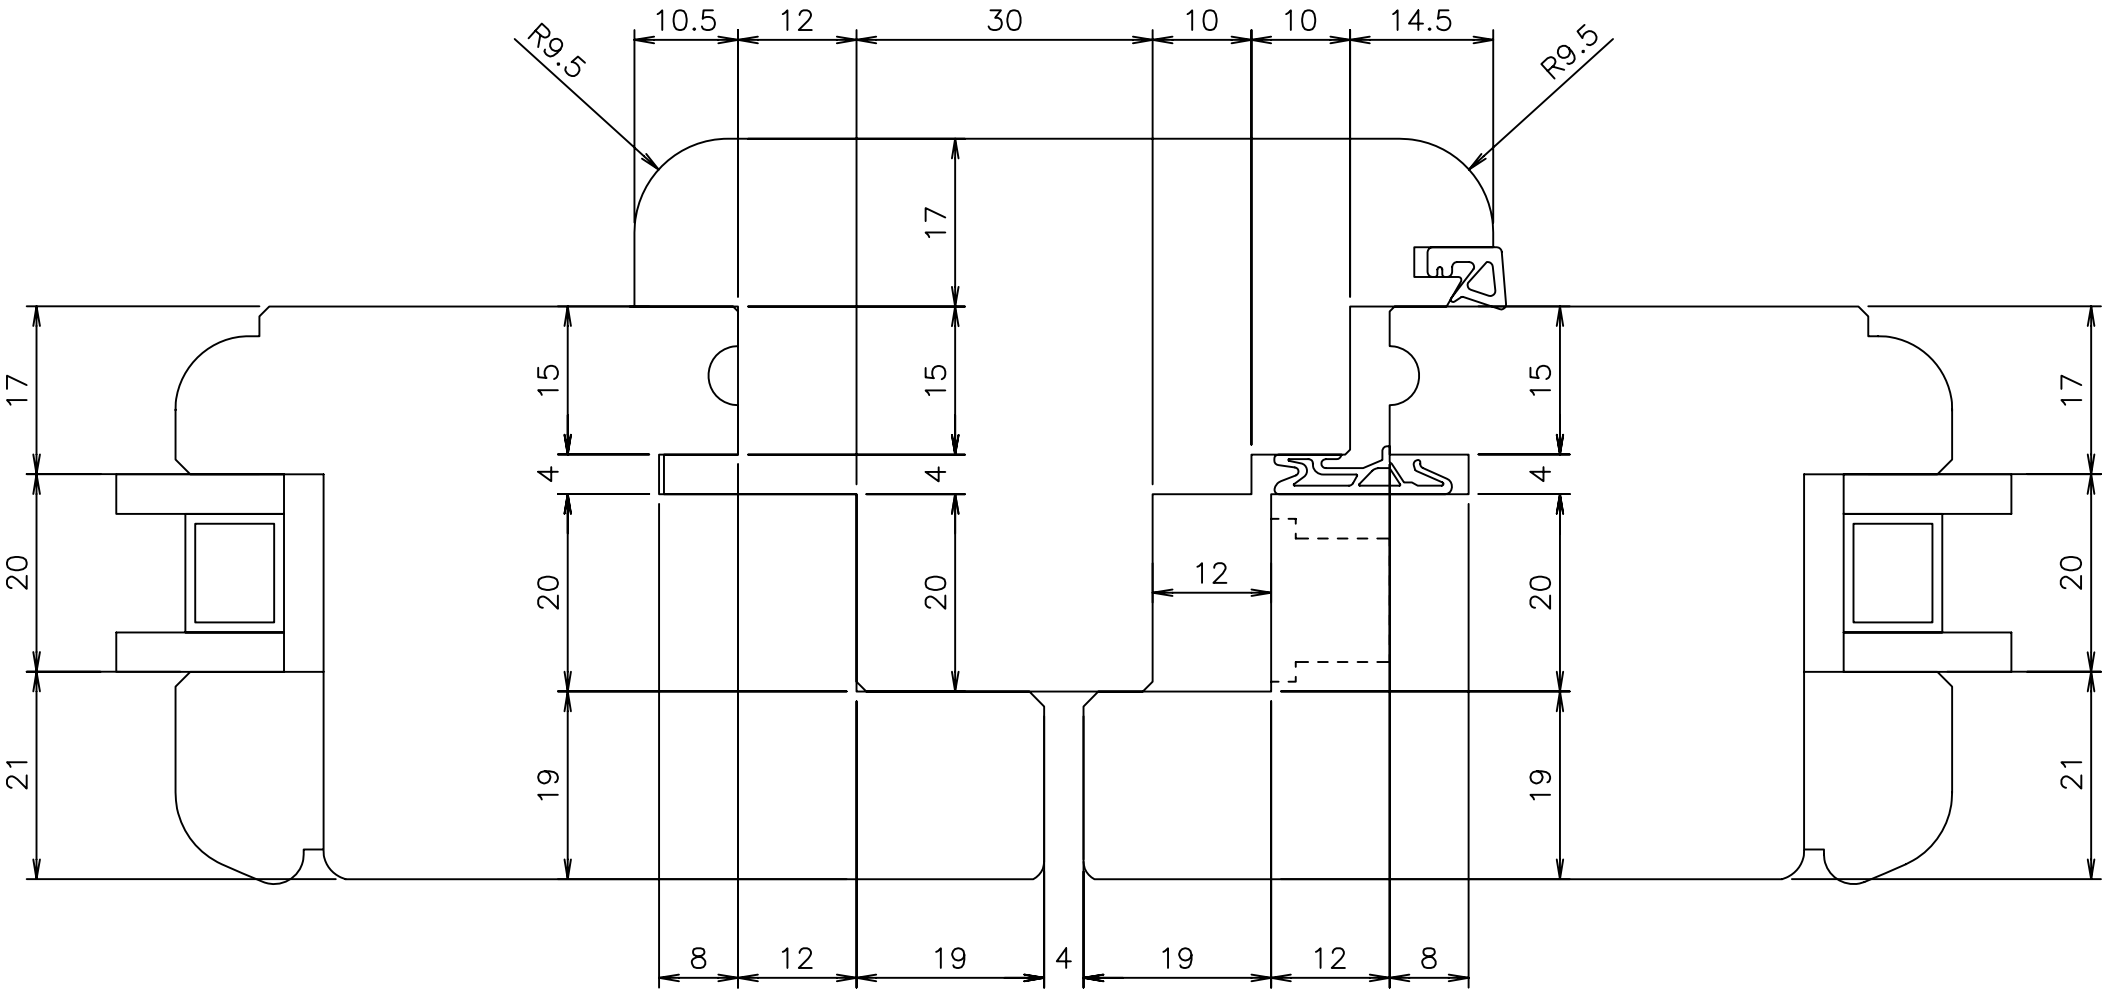

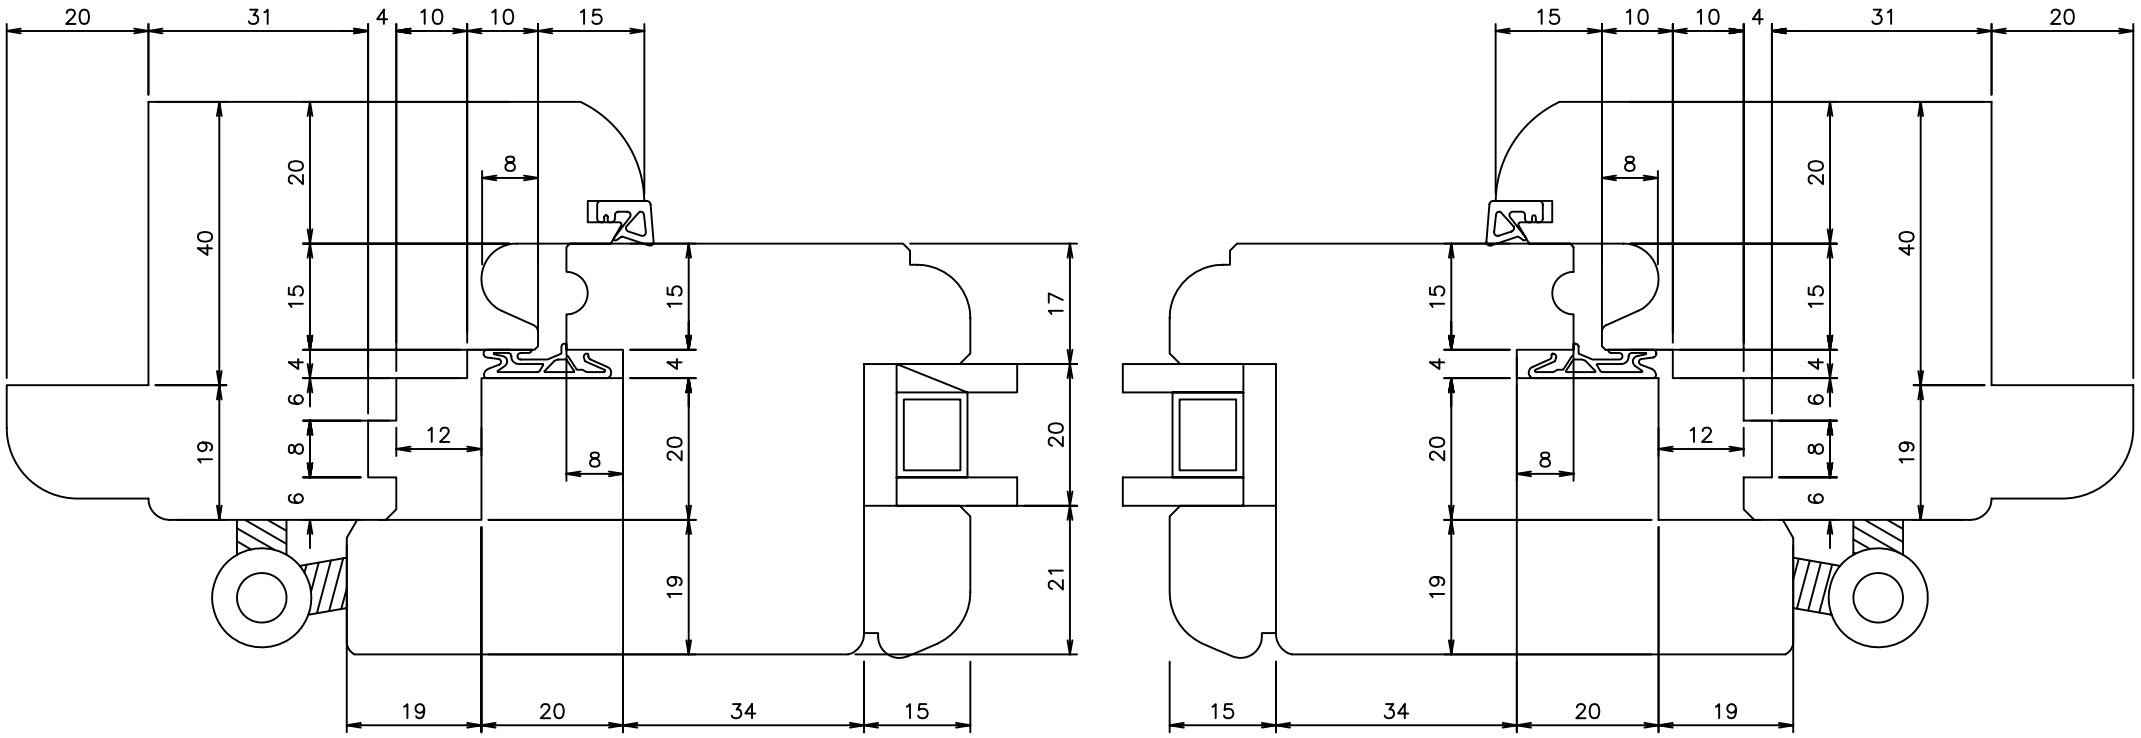
20
31
4
10
10
15
40
20
15
4
6
8
6
19
8
12
8
15
4
20
19
17
20
21
19
20
34
15
15
10
10
4
31
20
8
20
15
4
6
8
6
19
40
15
4
20
8
12
19
15
34
20
19

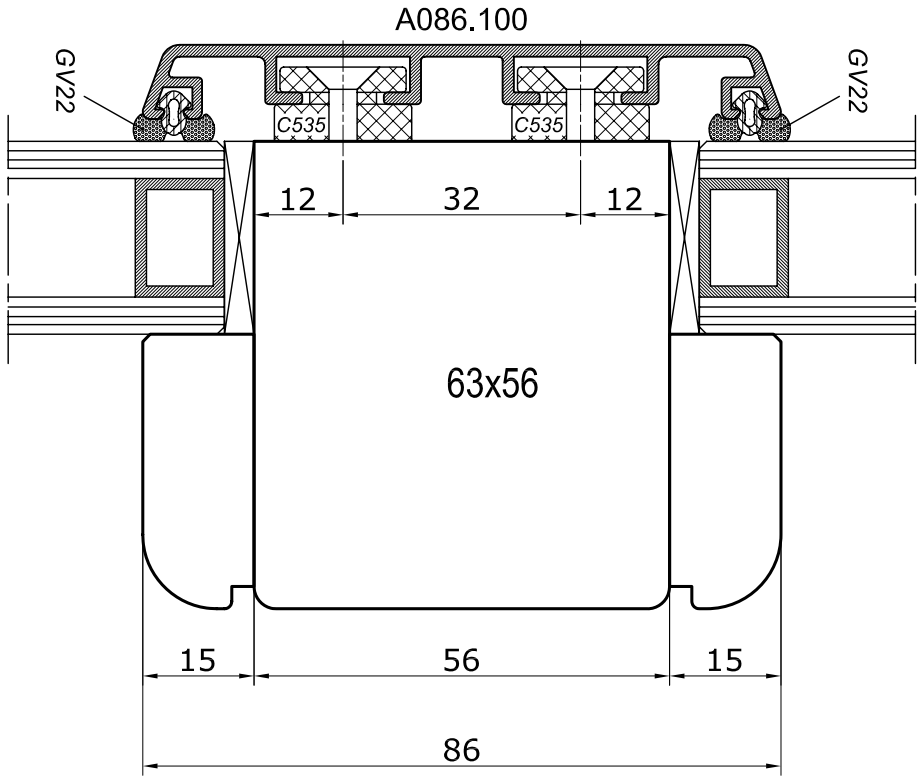
A086.100
GV22
GV22
C535
C535
12
32
12
63x56
15
56
15
86

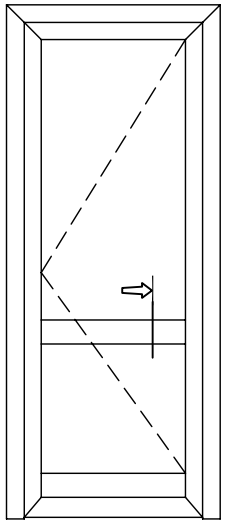

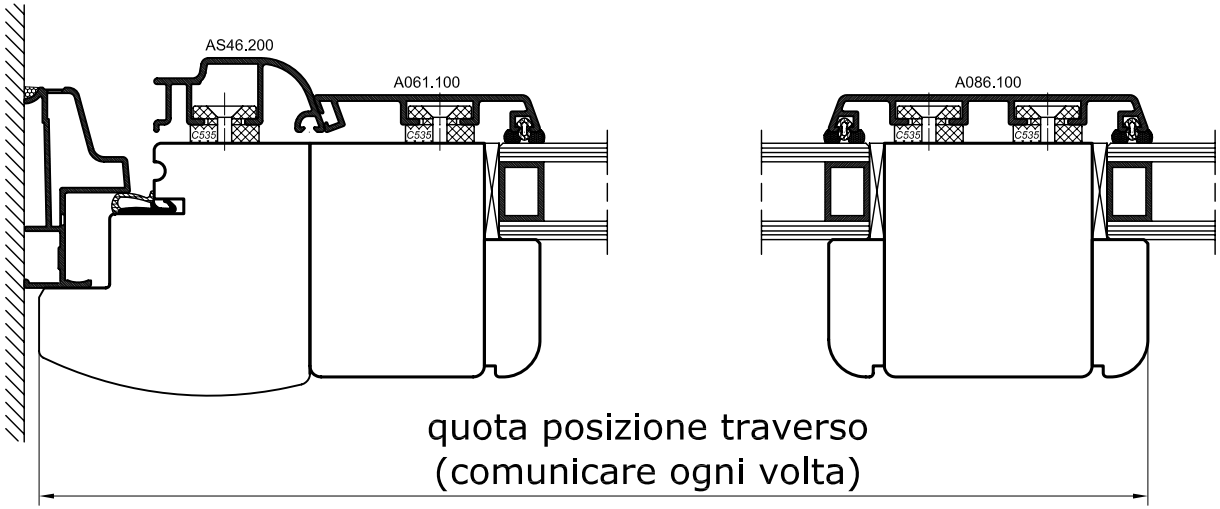
AS46.200
A061.100
A086.100
quota posizione traverso
(comunicare ogni volta)

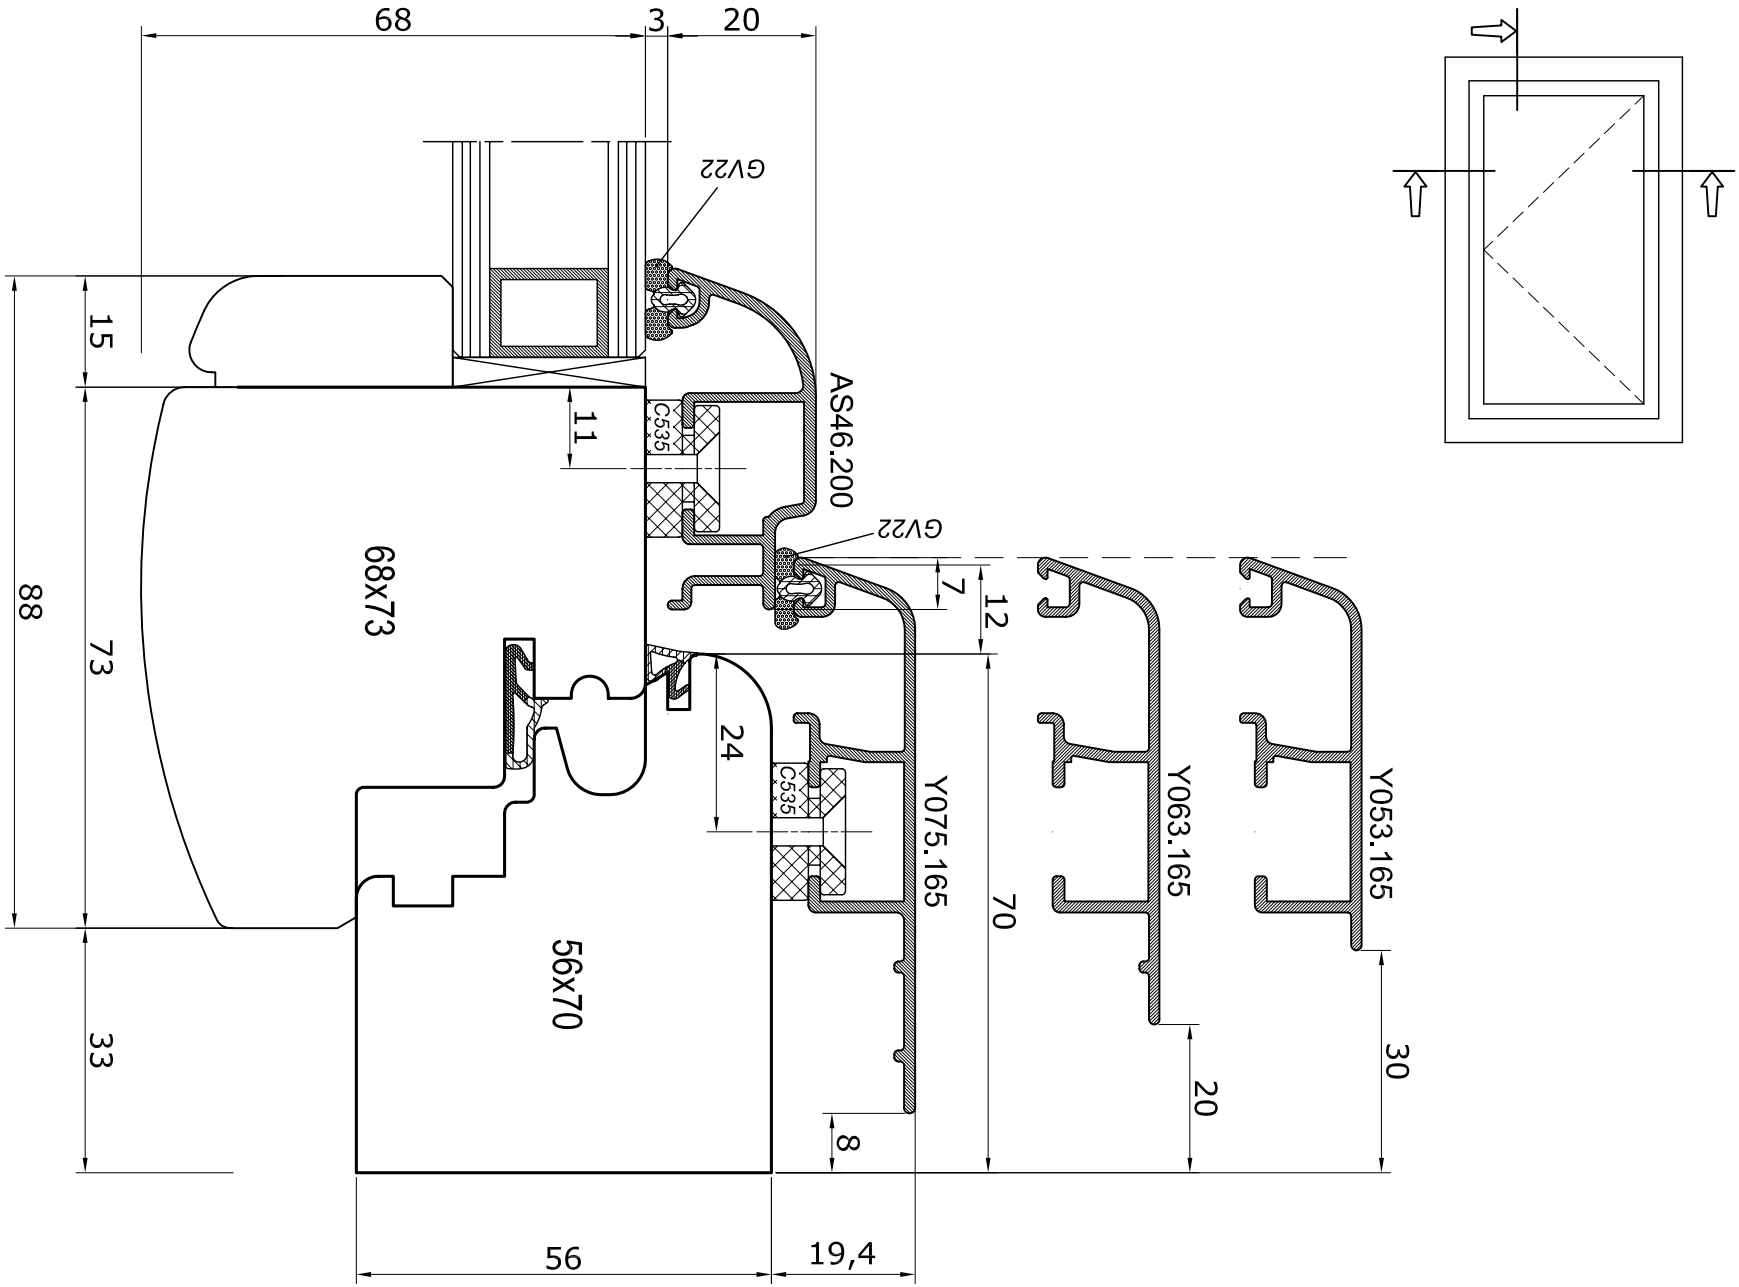
68
3
20
GV22
15
11
C535
AS46.200
GV22
7
12
88
73
68x73
24
C535
Y075.165
70
Y063.165
Y053.165
56x70
33
20
30
8
56
19,4

NODO INFERIORE P FINESTRA CON SOGLIA IN ALLUMINIO CON ZOCCOLO INFERIORE

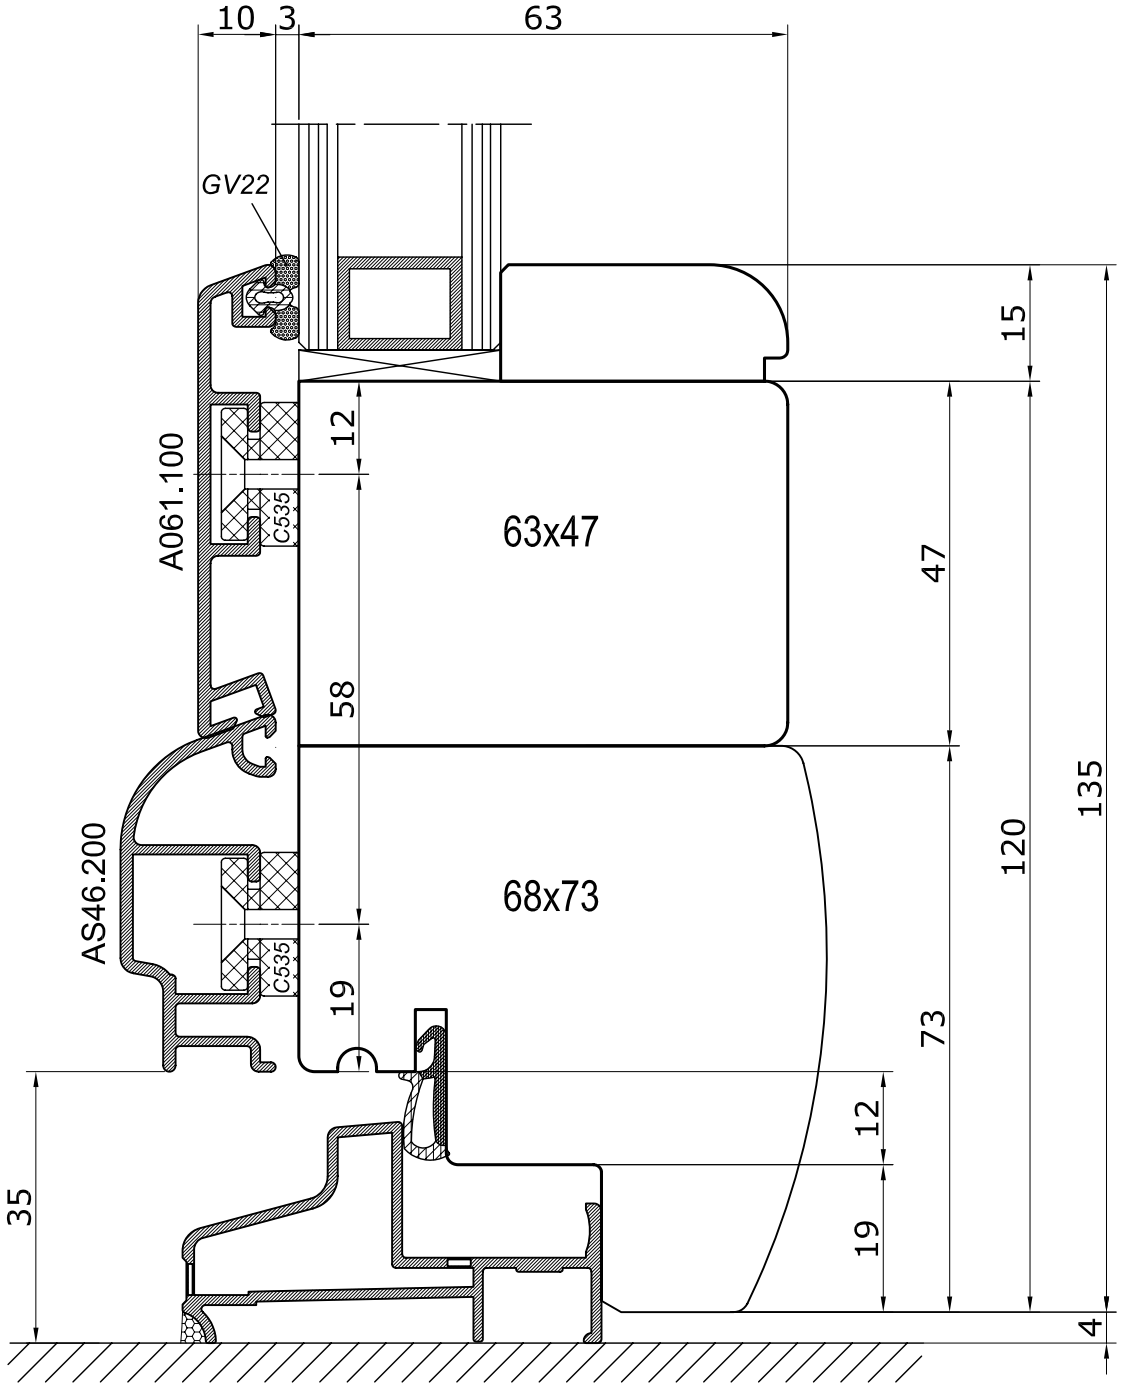

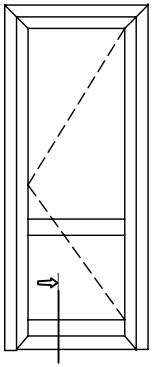

NODO INFERIORE P FINESTRA CON SOGLIA IN ALLUMINIO CON DOPPIO ZOCCOLO INFERIORE

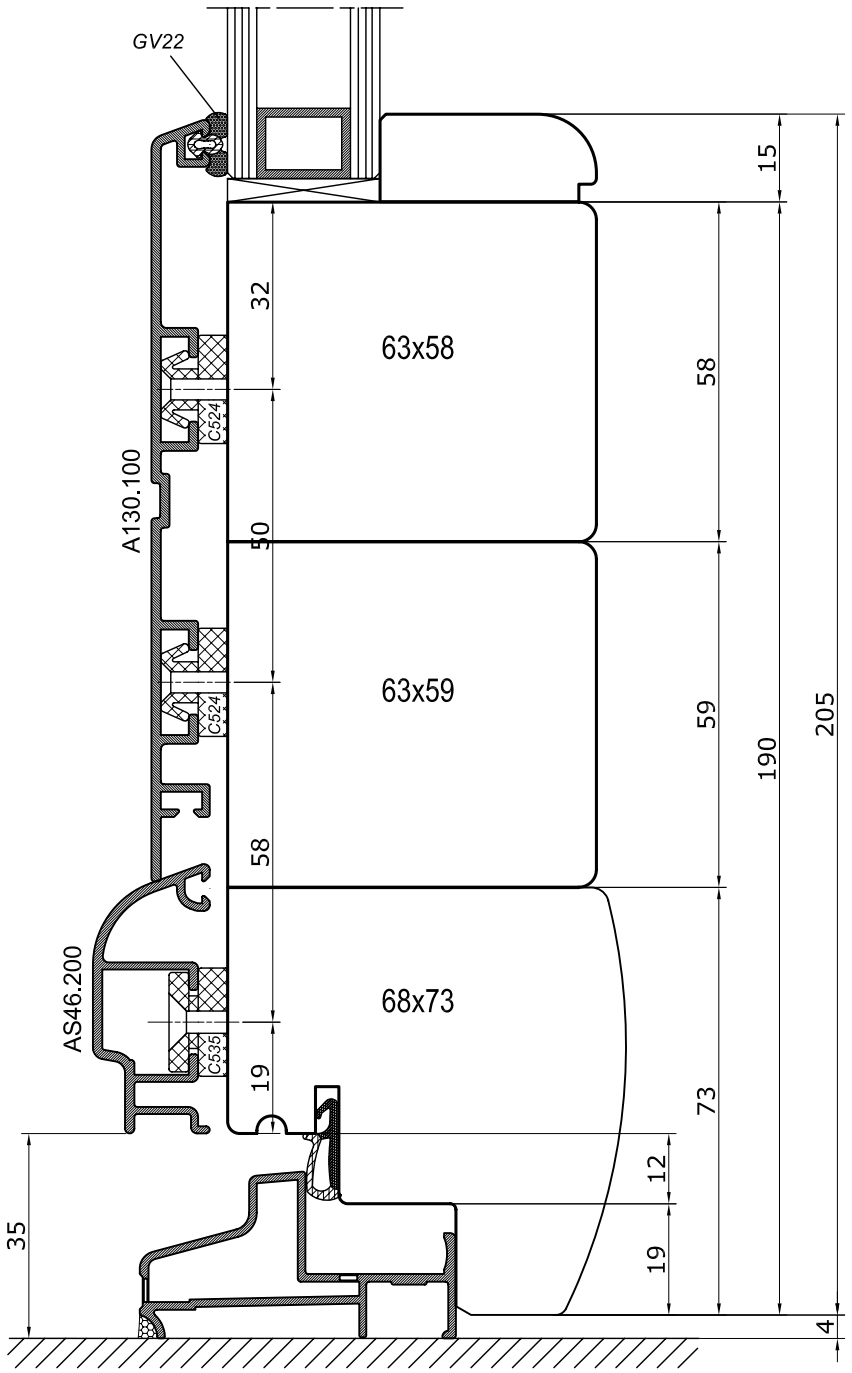

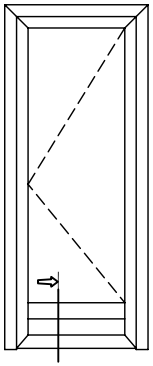

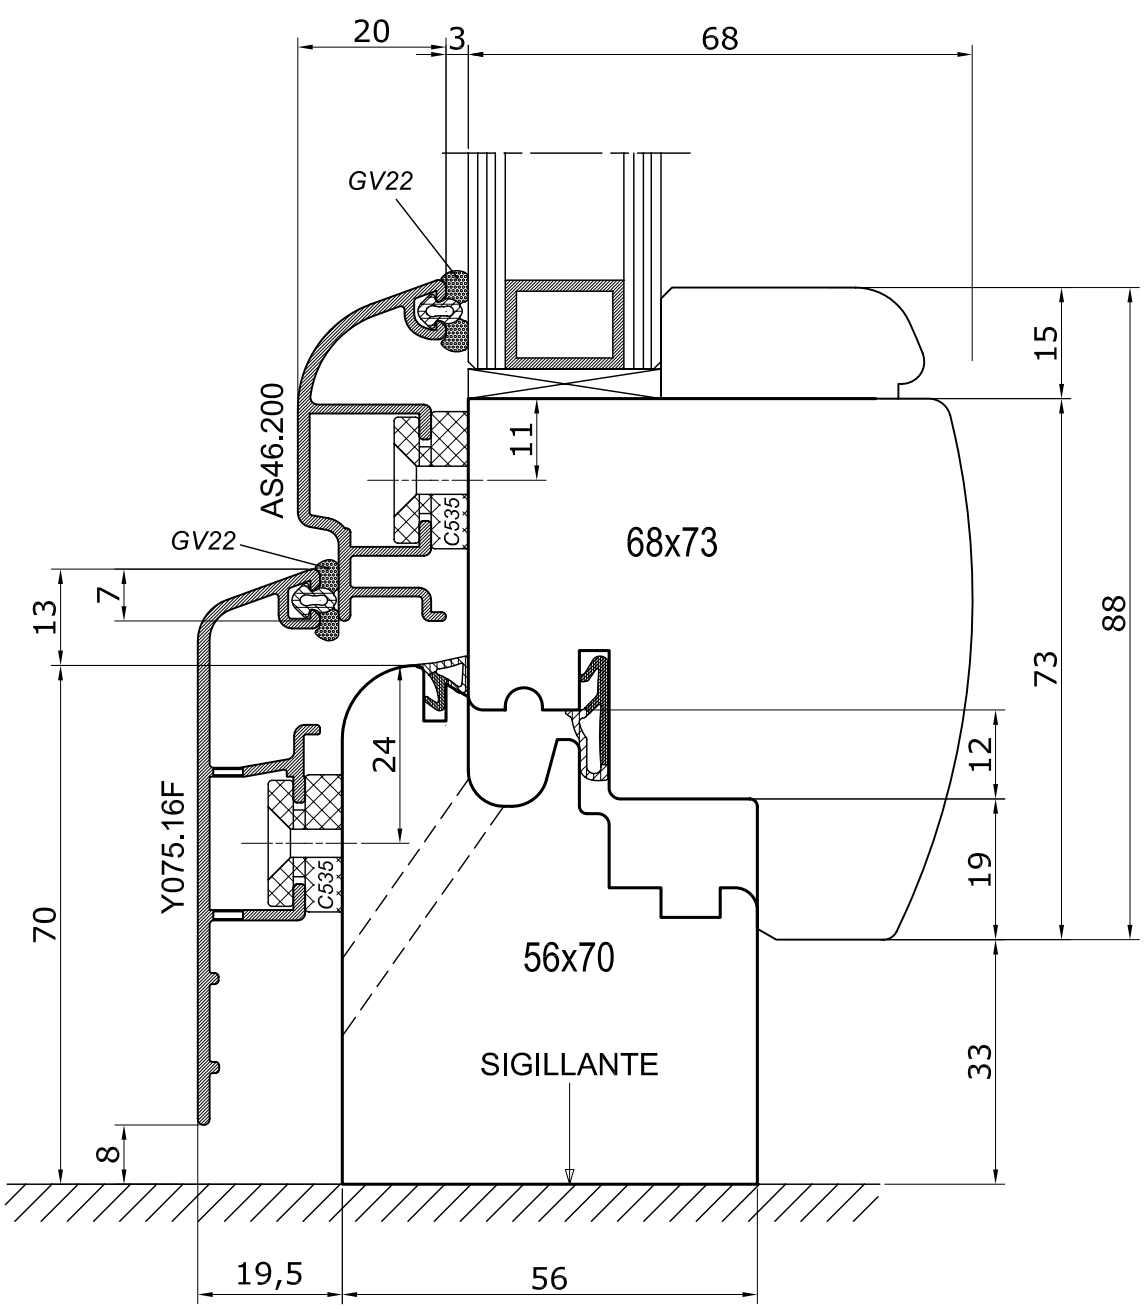
20
3
68
GV22
AS46.200
11
15
C535
68x73
GV22
13
7
88
73
24
12
19
Y075.16F
70
C535
56x70
SIGILLANTE
33
8
19,5
56

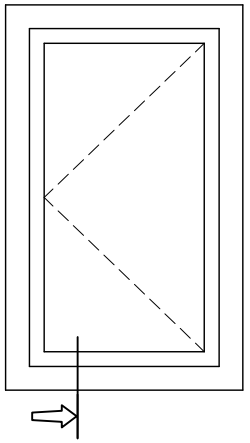

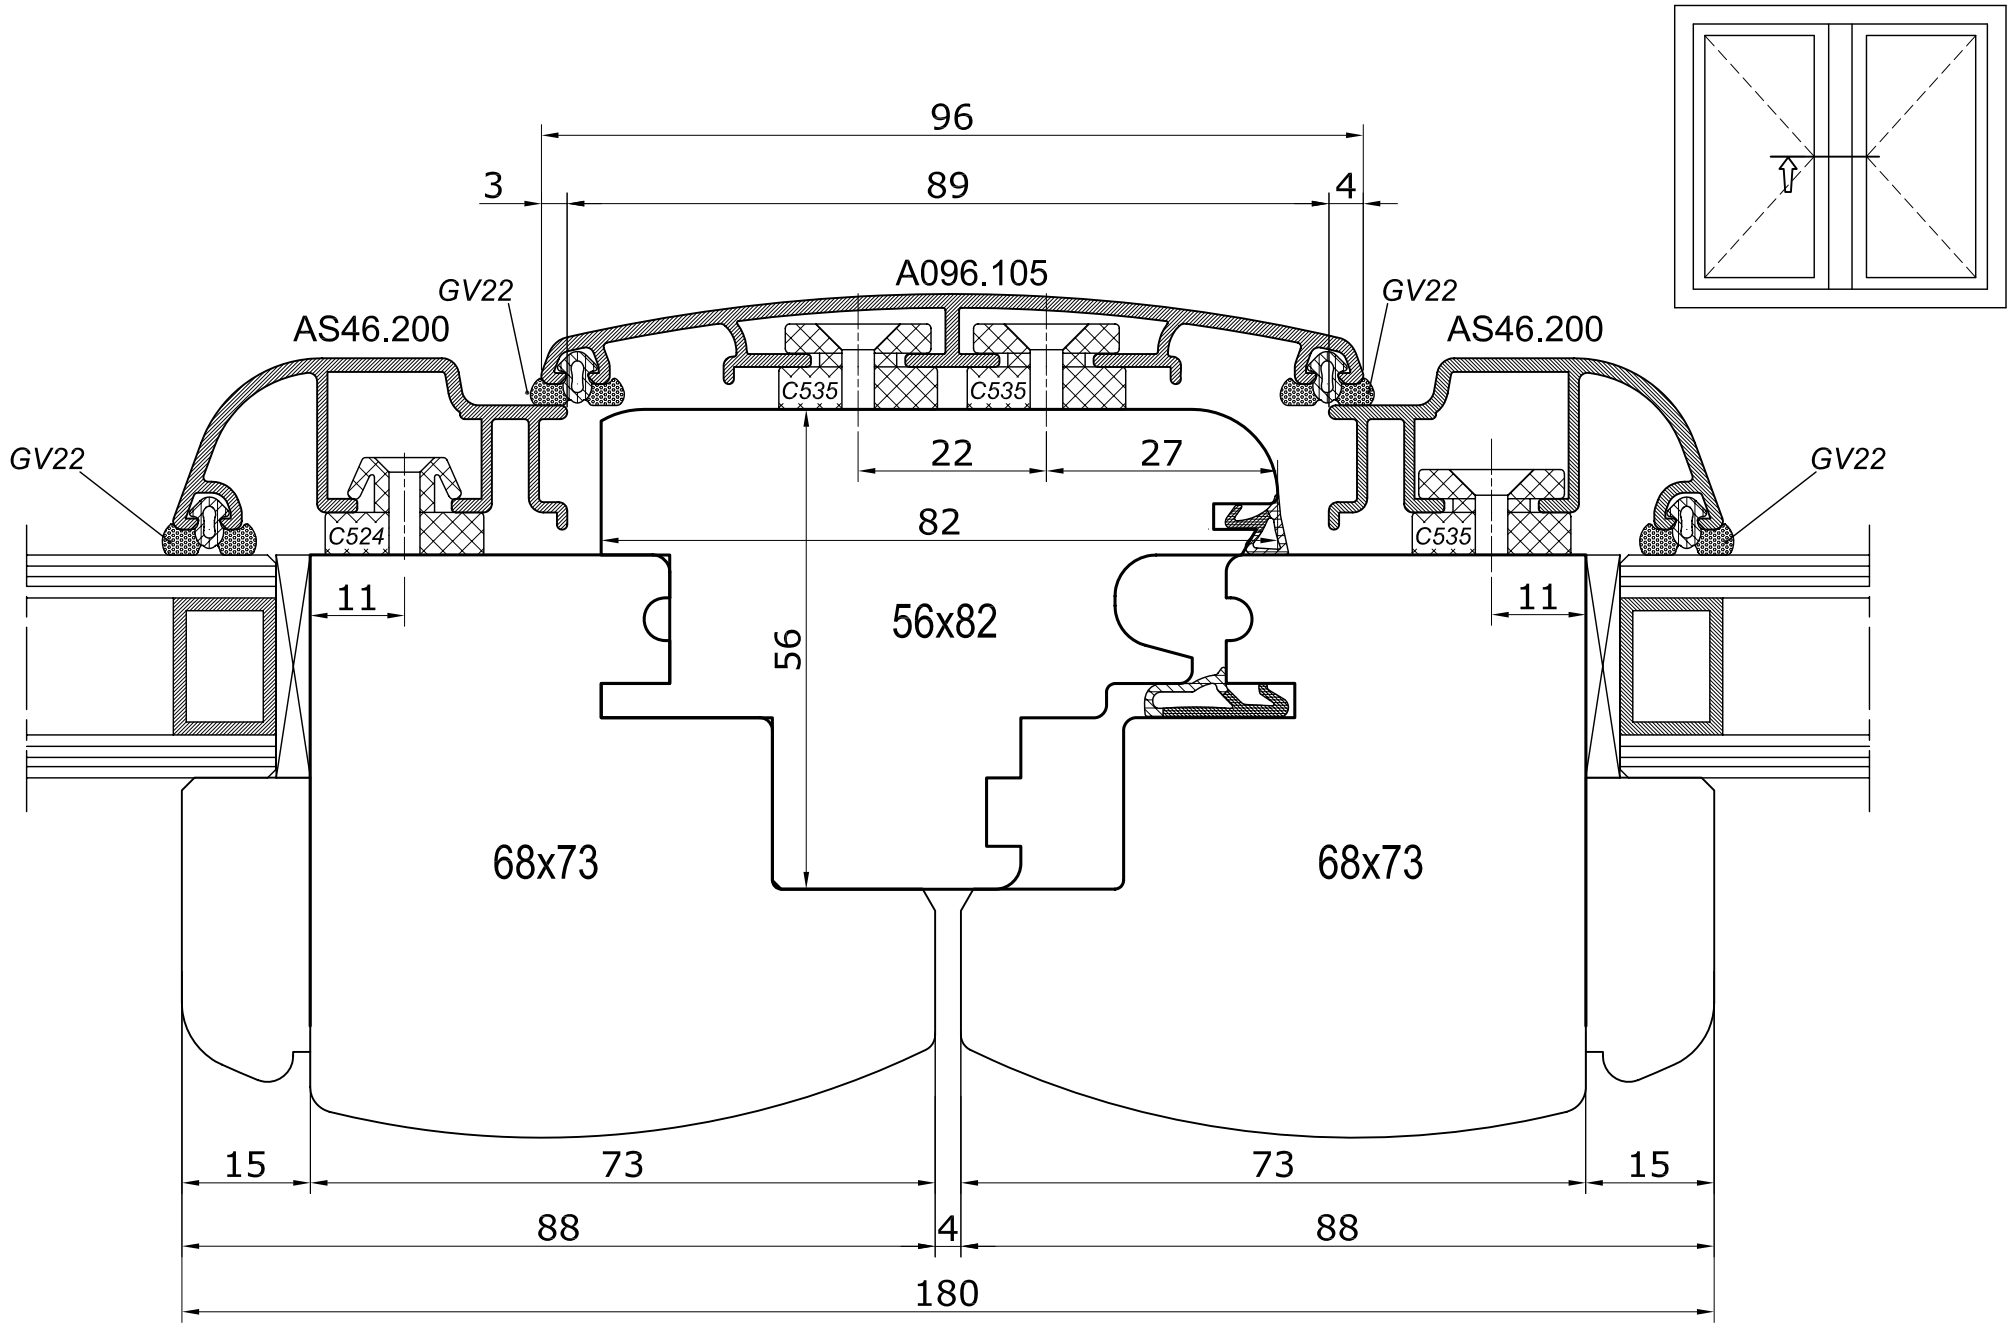
96
3
89
4
A096.105
GV22
GV22
AS46.200
AS46.200
C535
C535
22
27
GV22
GV22
82
C524
C535
11
11
56
56x82
68x73
68x73
15
73
73
15
88
4
88
180

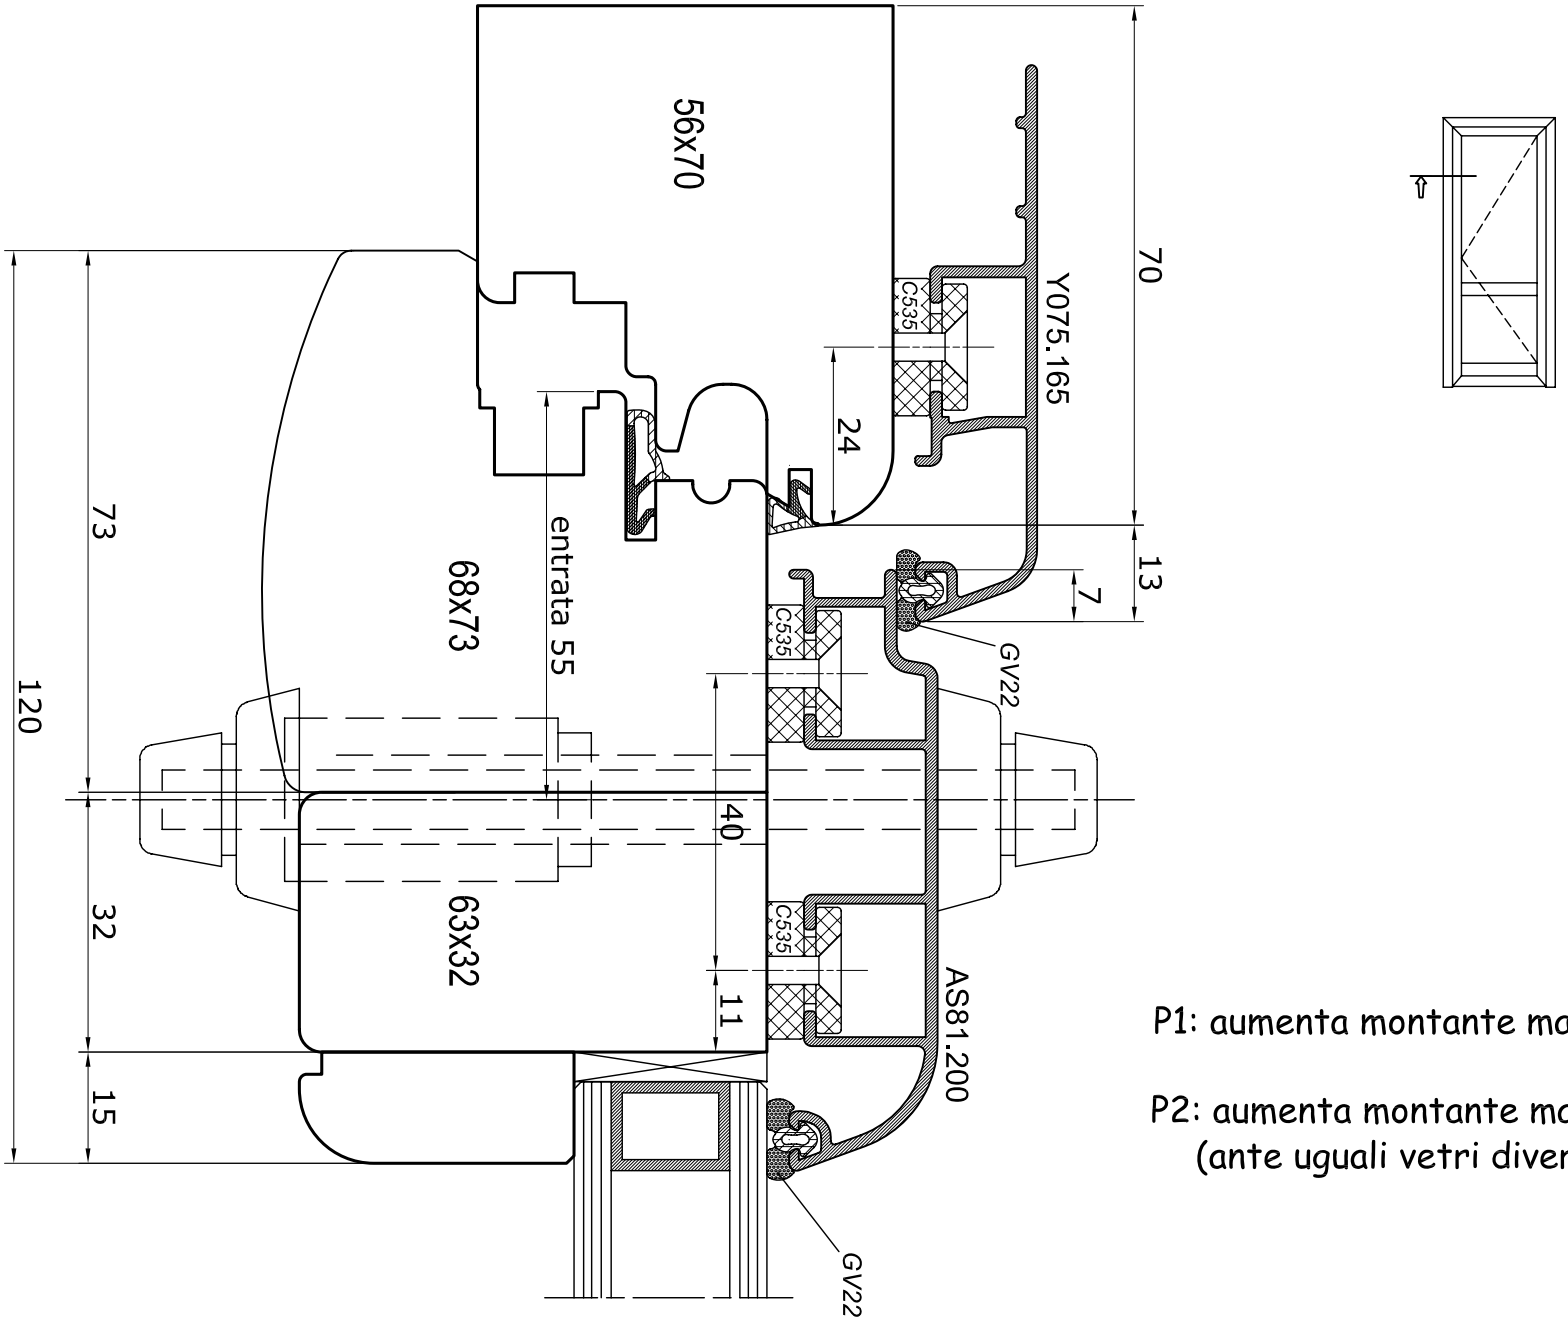

P1: aumenta montante maniglia

P2: aumenta montante maniglia
(ante uguali vetri diversi)

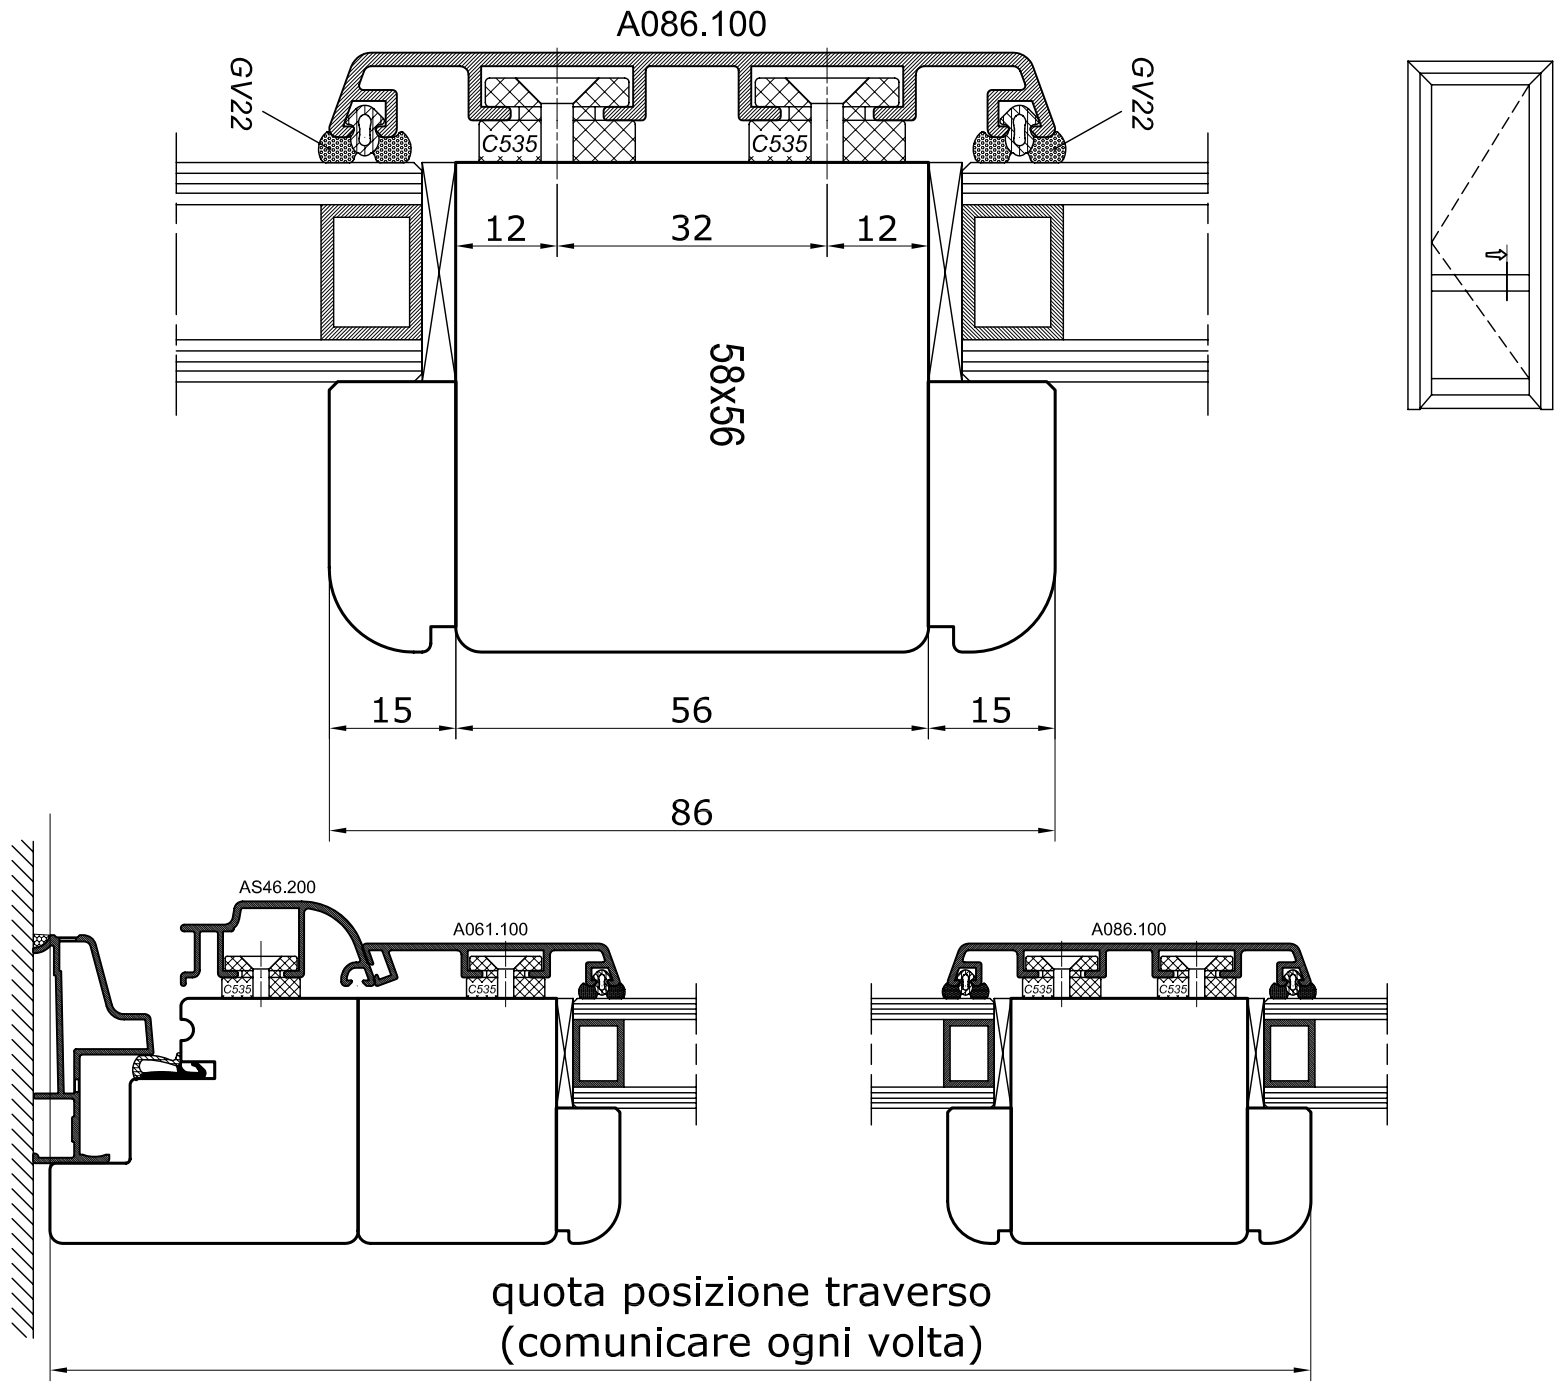
A086.100
GV22
GV22
C535
C535
12
32
12
58x56
15
56
15
86
AS46.200
A061.100
A086.100
quota posizione traverso
(comunicare ogni volta)

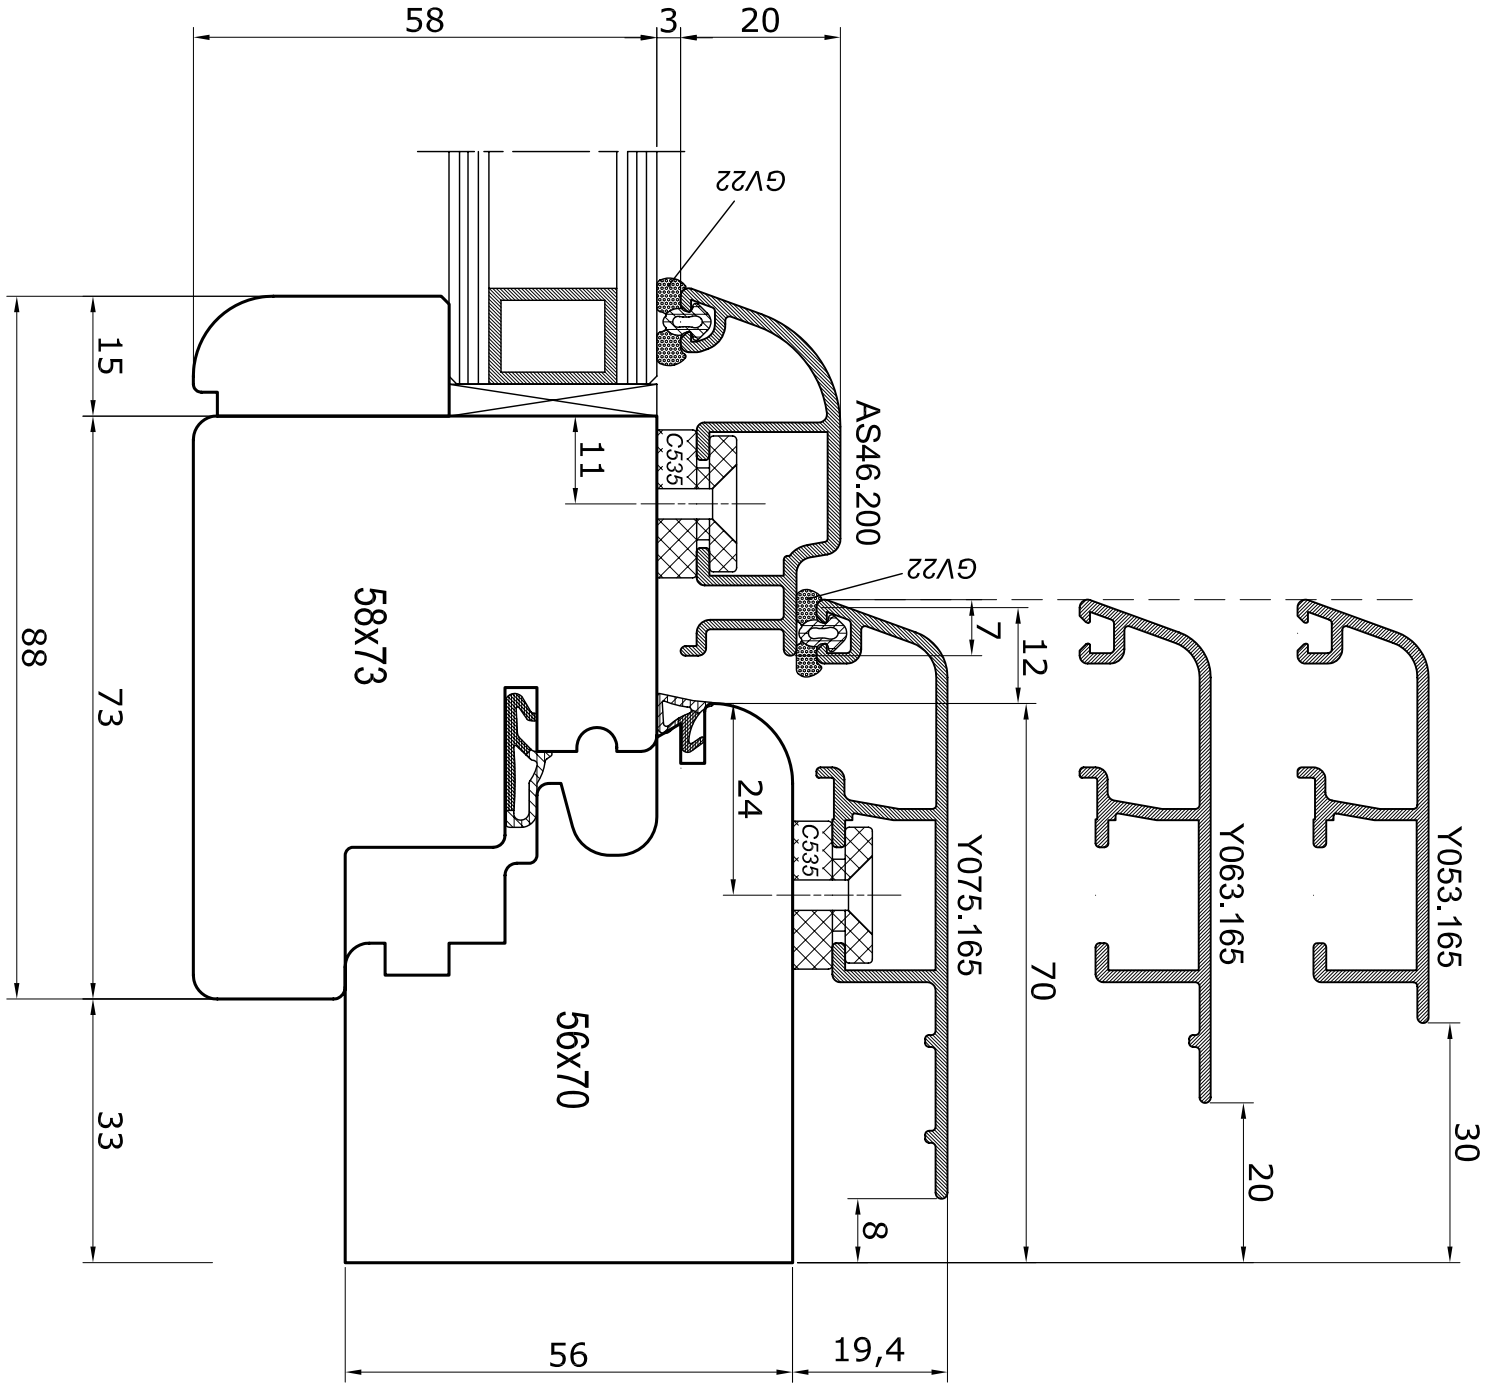
58
3
20
GV22
15
11
C535
AS46.200
GV22
7
12
88
73
58x73
24
C535
Y075.165
Y063.165
Y053.165
70
56x70
33
8
20
30
56
19,4

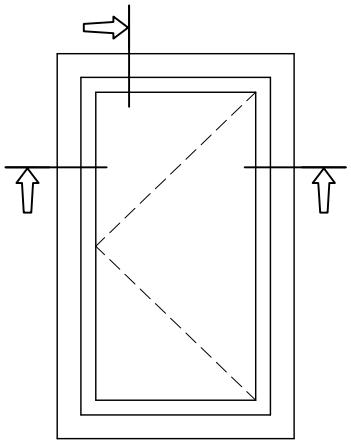

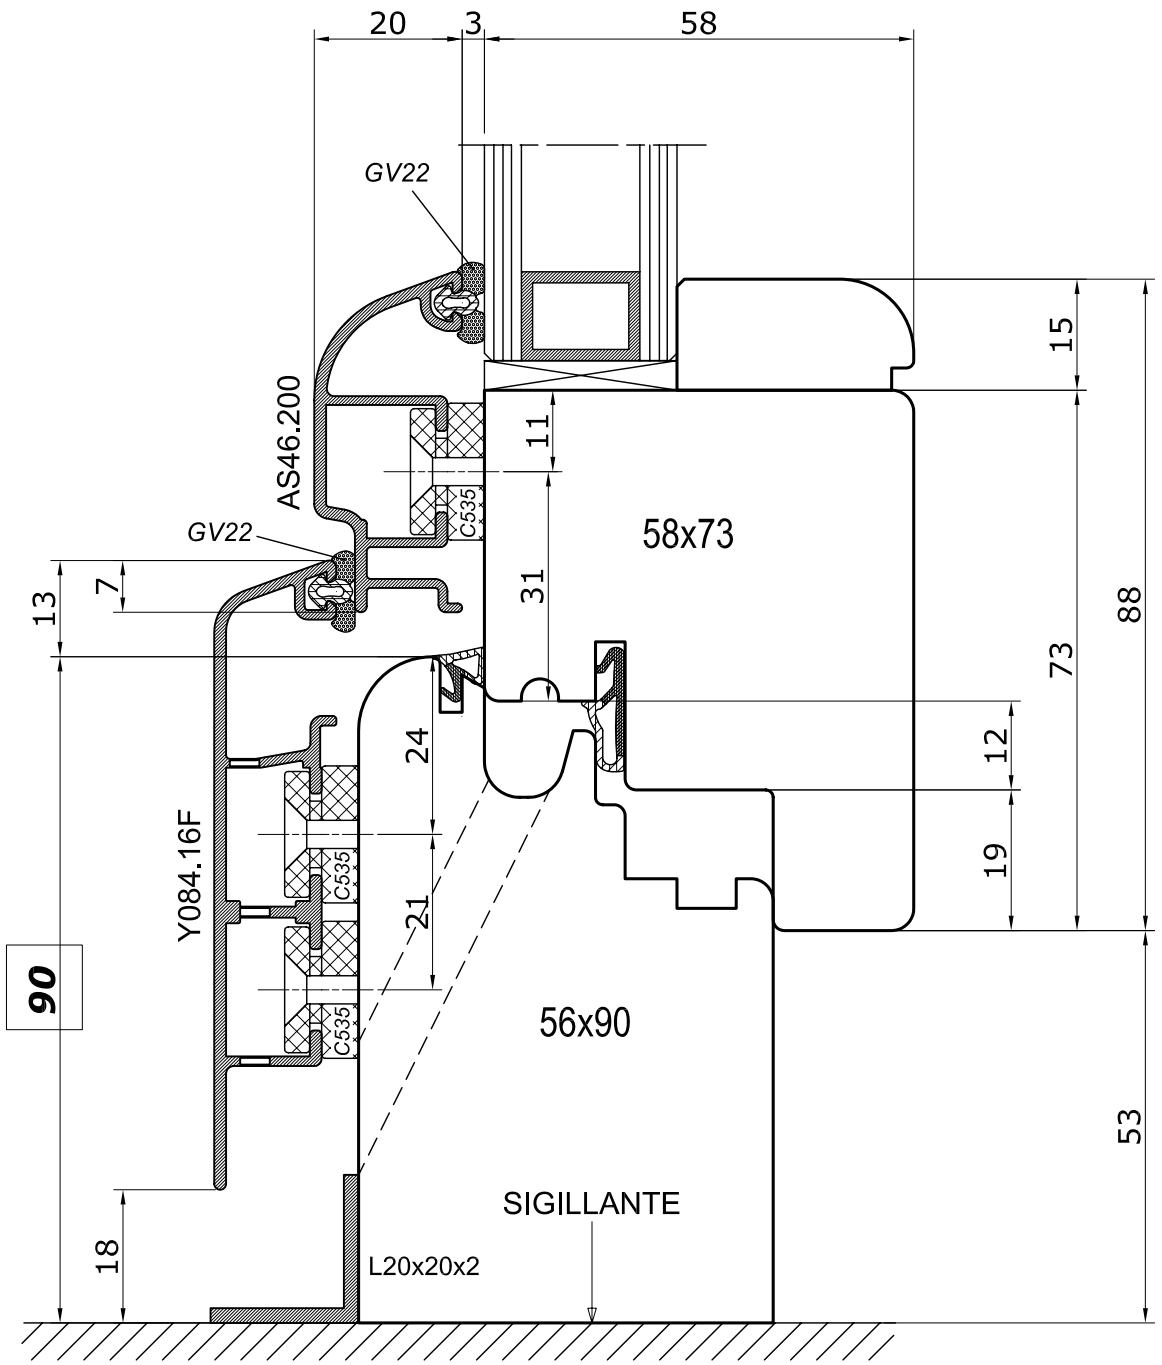
20
3
58
GV22
AS46.200
GV22
C535
11
31
58x73
15
73
88
13
7
24
12
19
Y084.16F
C535
21
C535
90
56x90
53
SIGILLANTE
18
L20x20x2

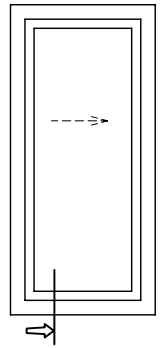

NODO INFERIORE P.FINESTRA CON SOGLIA IN ALLUMINIO CON DOPPIO ZOCCOLO INFERIORE

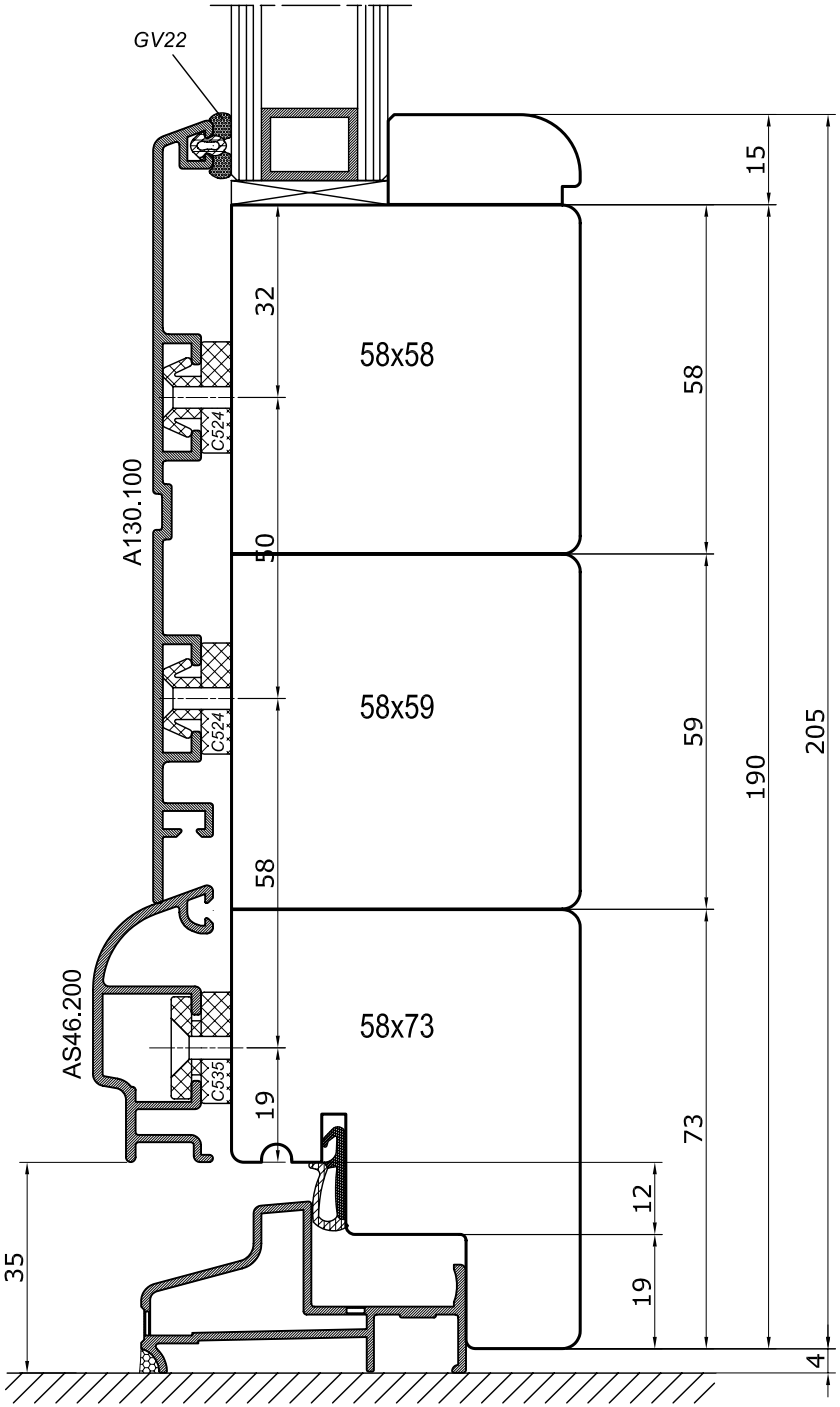

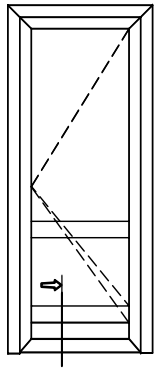

NODO INFERIORE P.FINESTRA CON SOGLIA IN ALLUMINIO CON ZOCCOLO INFERIORE

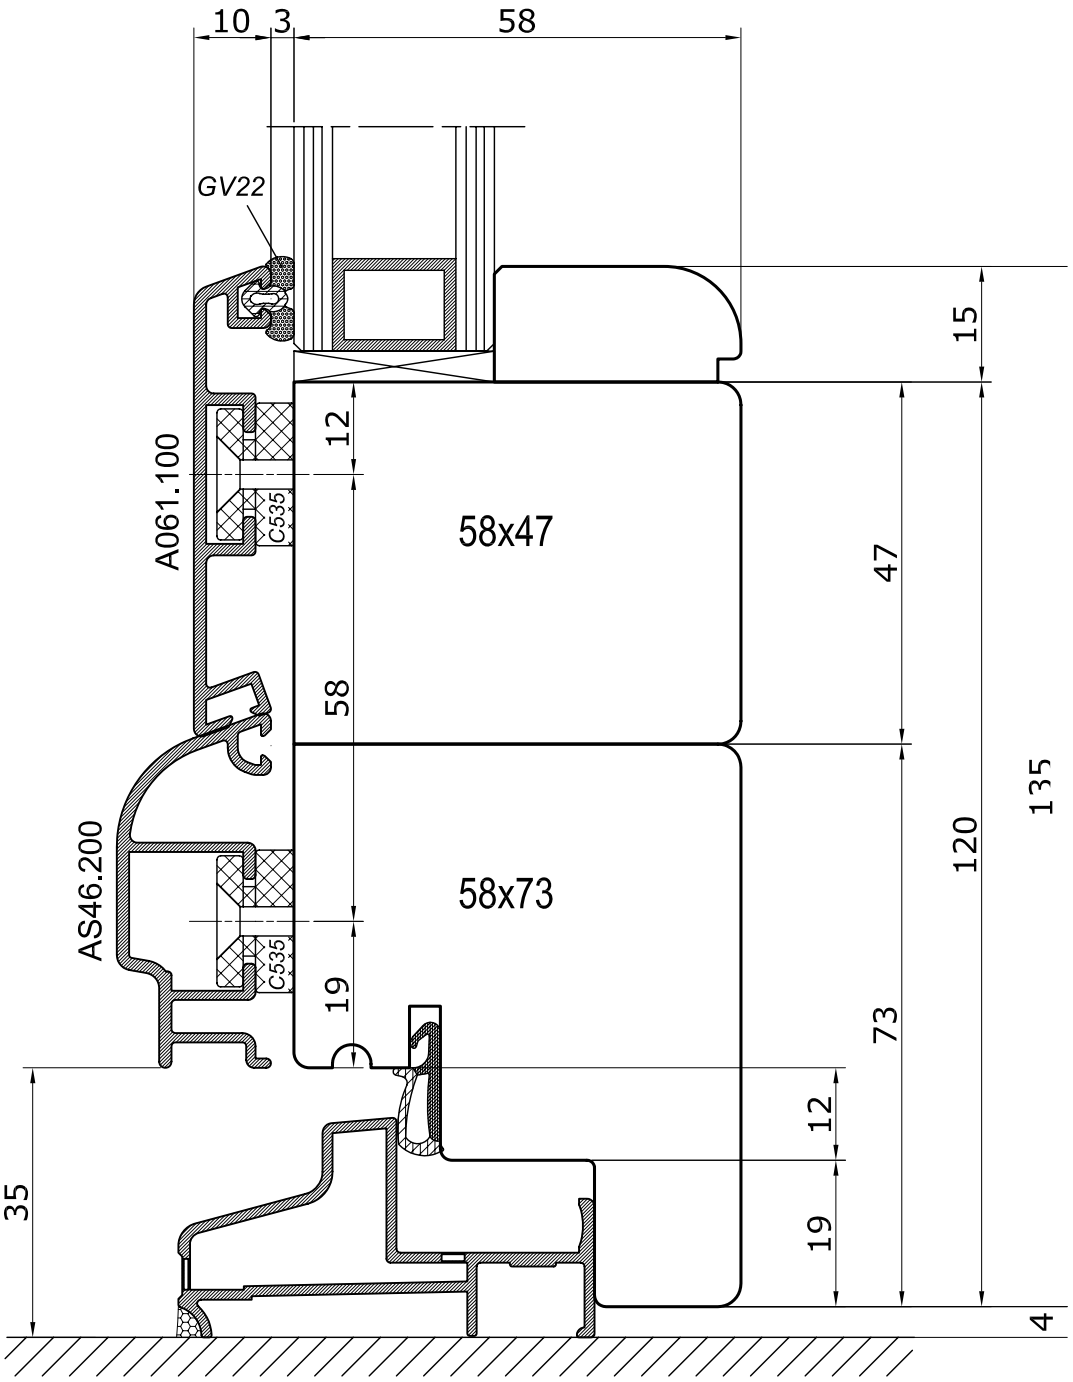

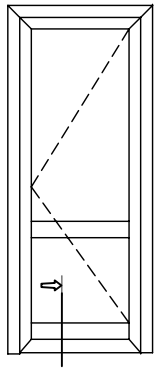

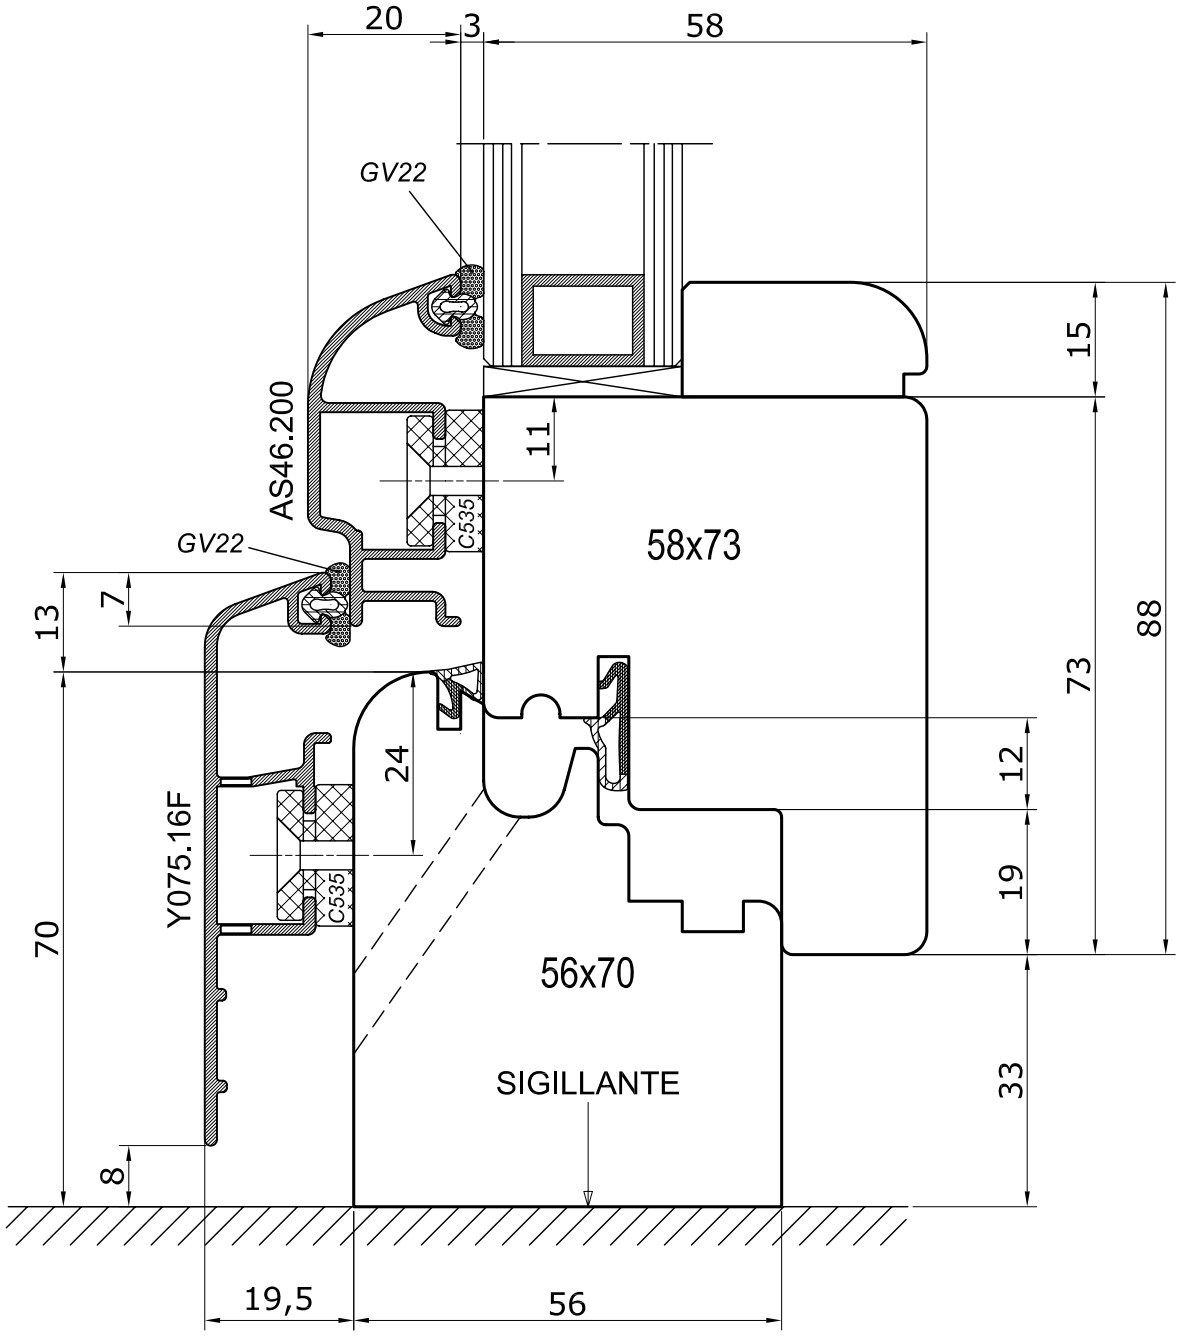
20
3
58
GV22
AS46.200
11
C535
GV22
58x73
15
88
73
13
7
24
12
19
Y075.16F
C535
70
56x70
SIGILLANTE
33
8
19,5
56

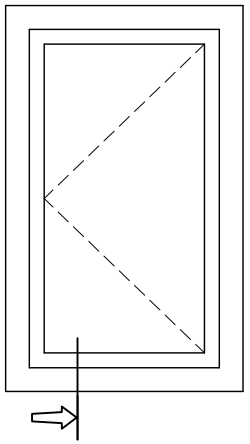

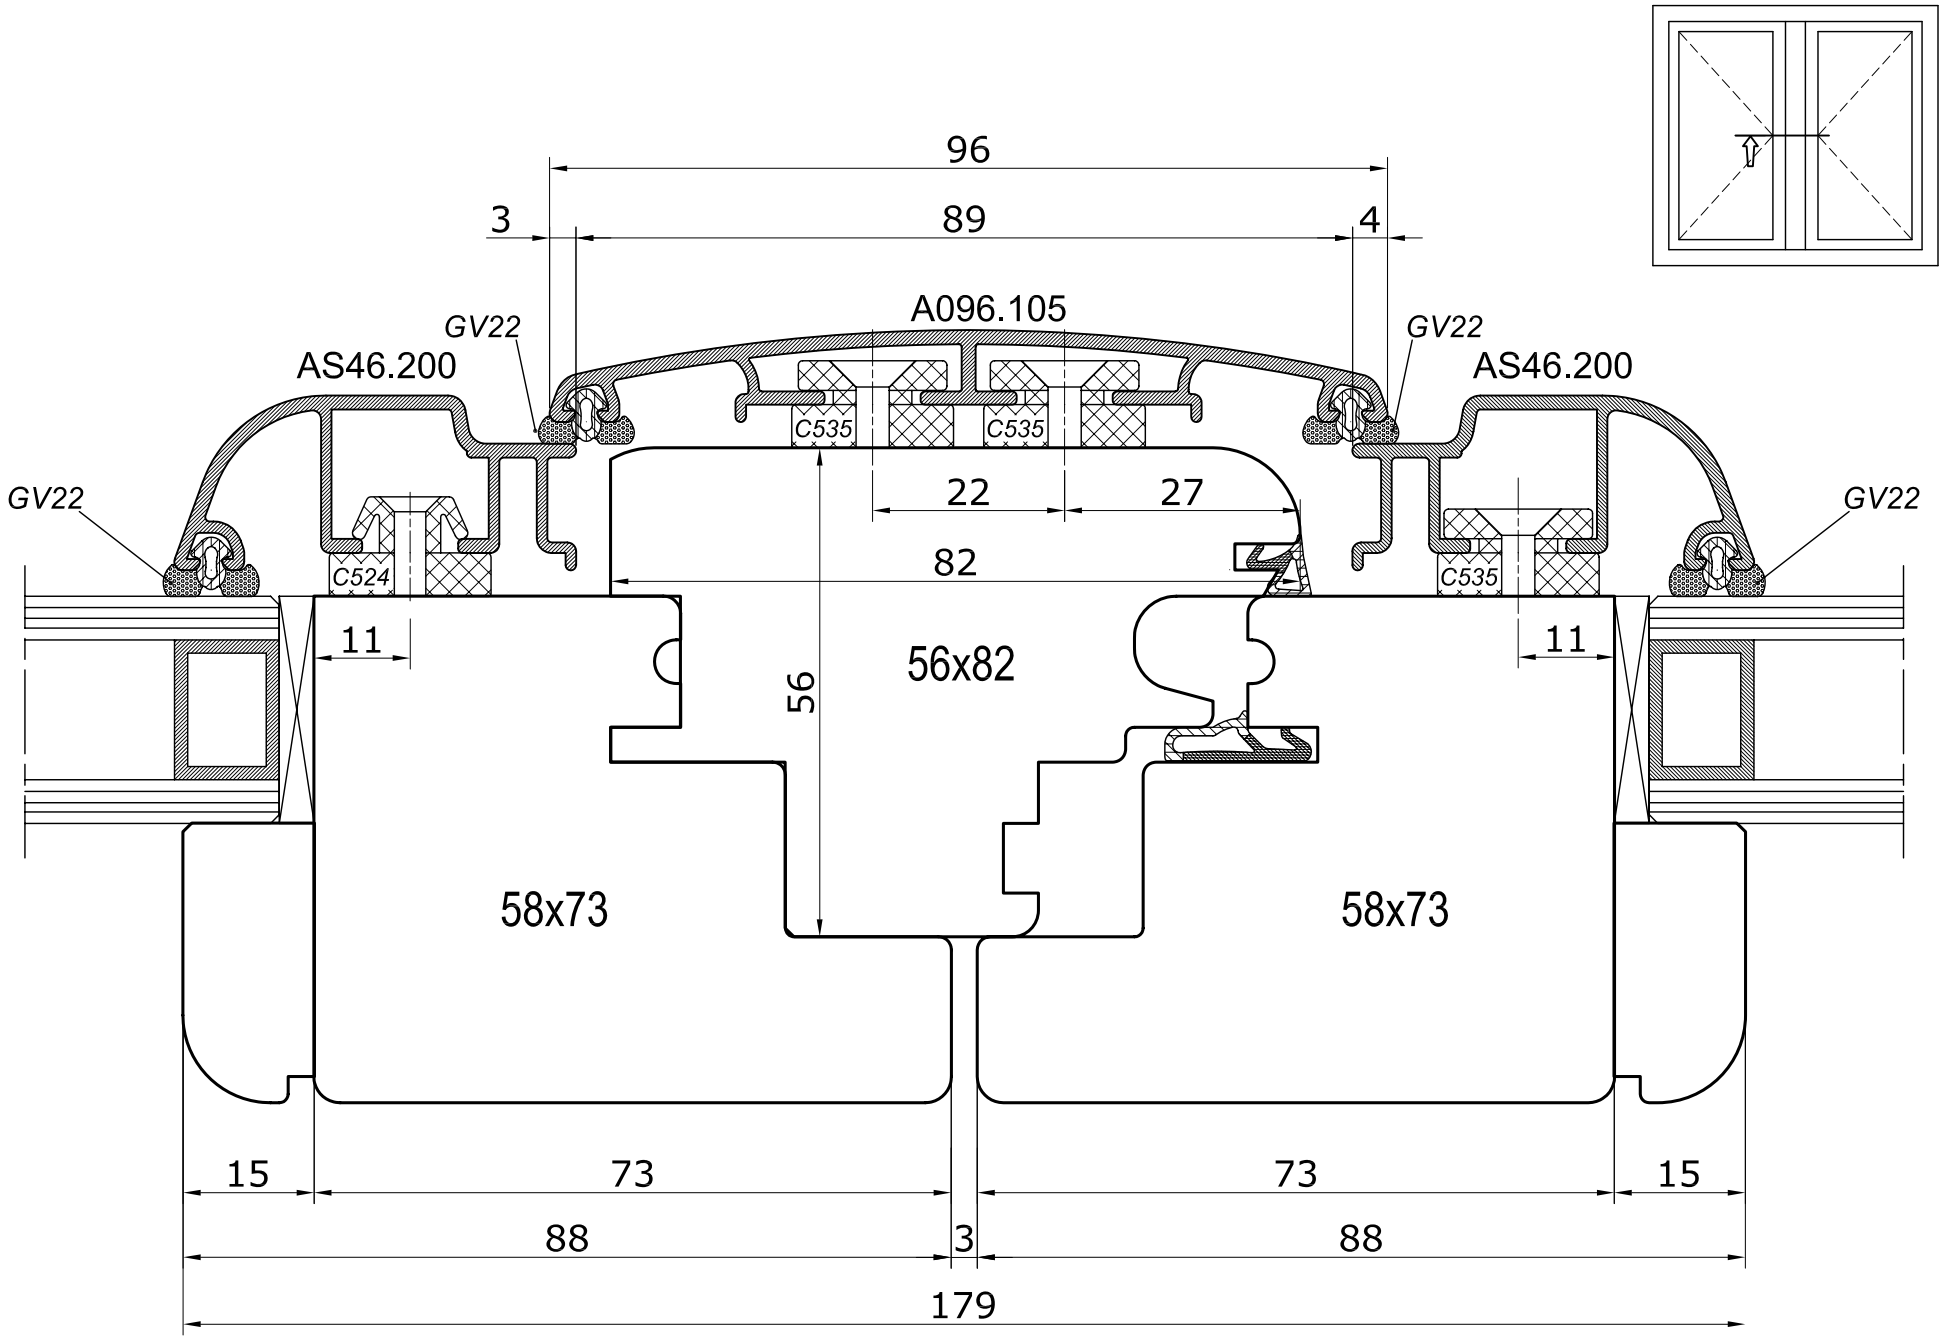
96
3
89
4
A096.105
GV22
GV22
AS46.200
AS46.200
C535
C535
22
27
GV22
GV22
82
C524
C535
11
11
56x82
56
58x73
58x73
15
73
73
15
88
3
88
179

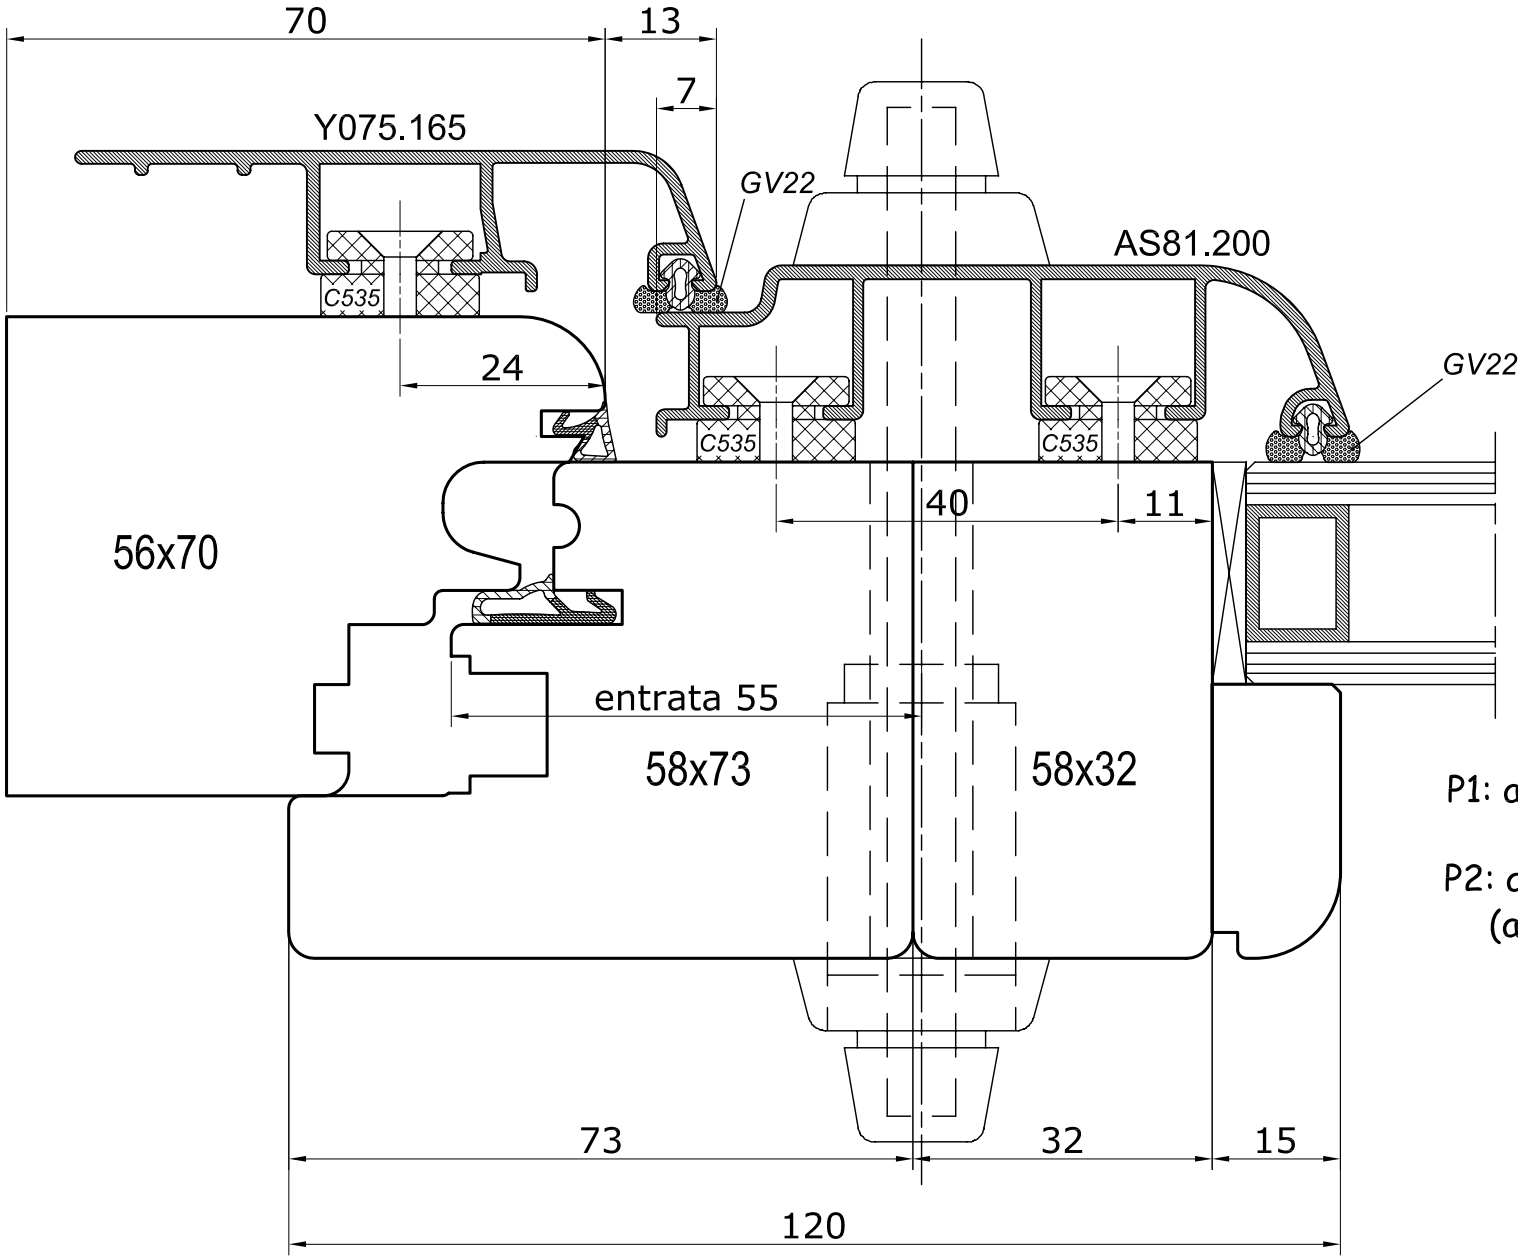

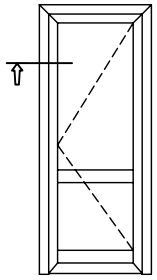

P1: aumenta montante maniglia

P2: aumenta montante maniglia
(ante uguali vetri diversi)

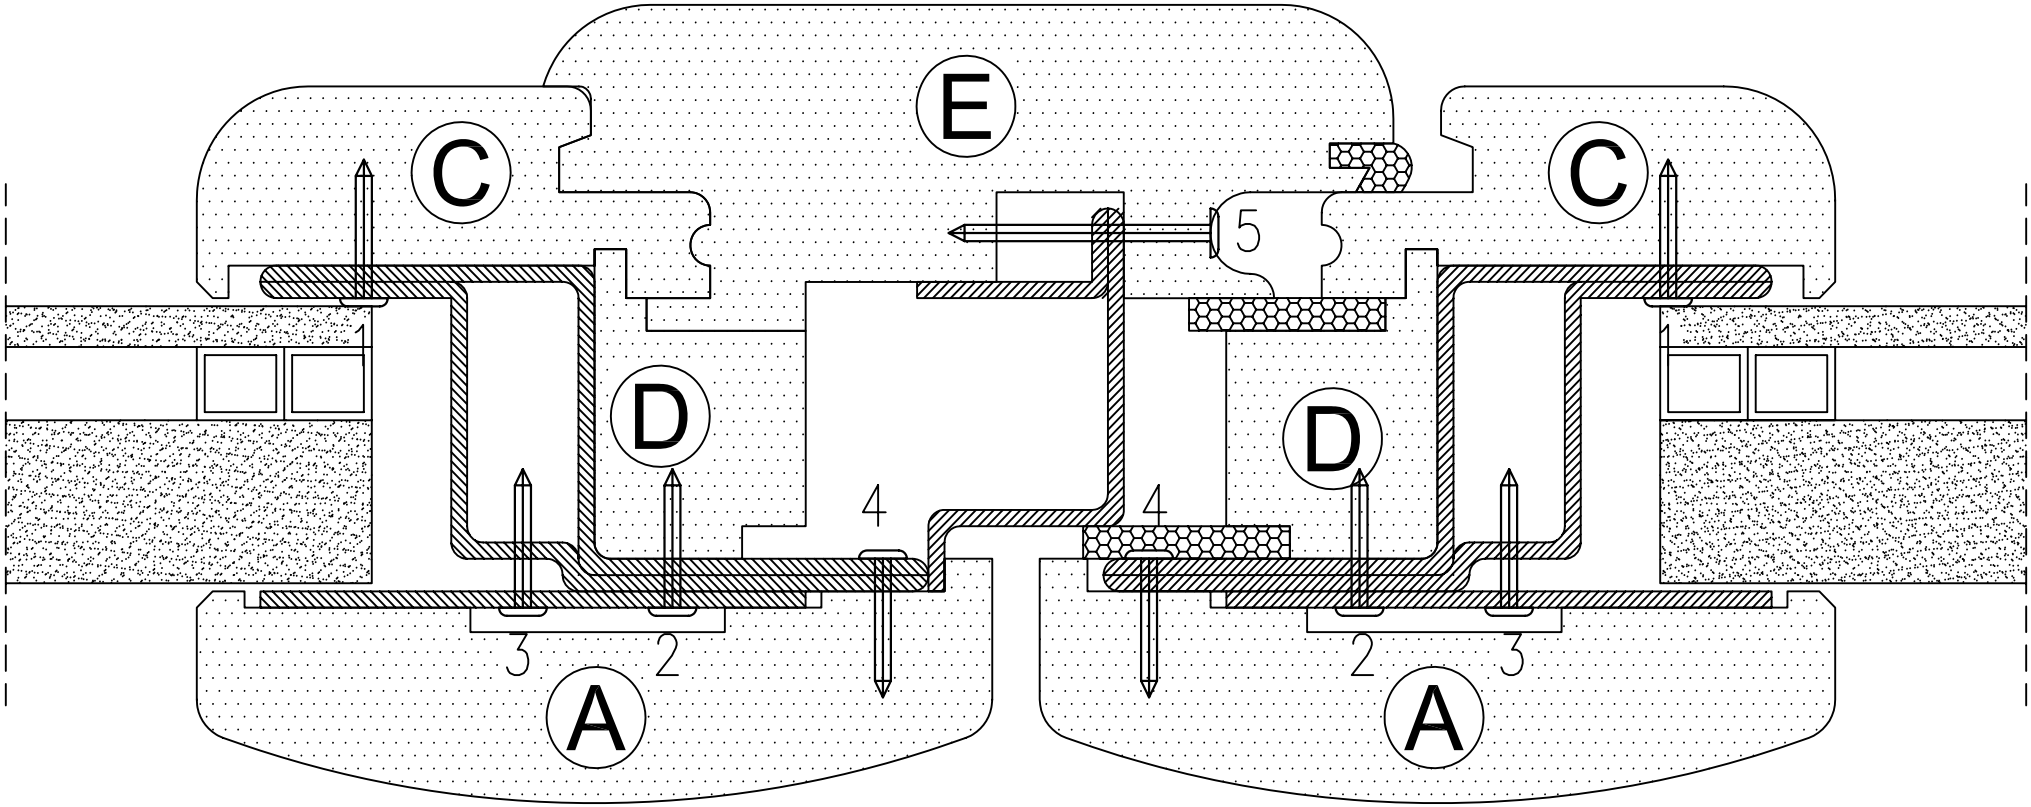
E
C
C
5
D
D
4
4
3
2
2
3
A
A

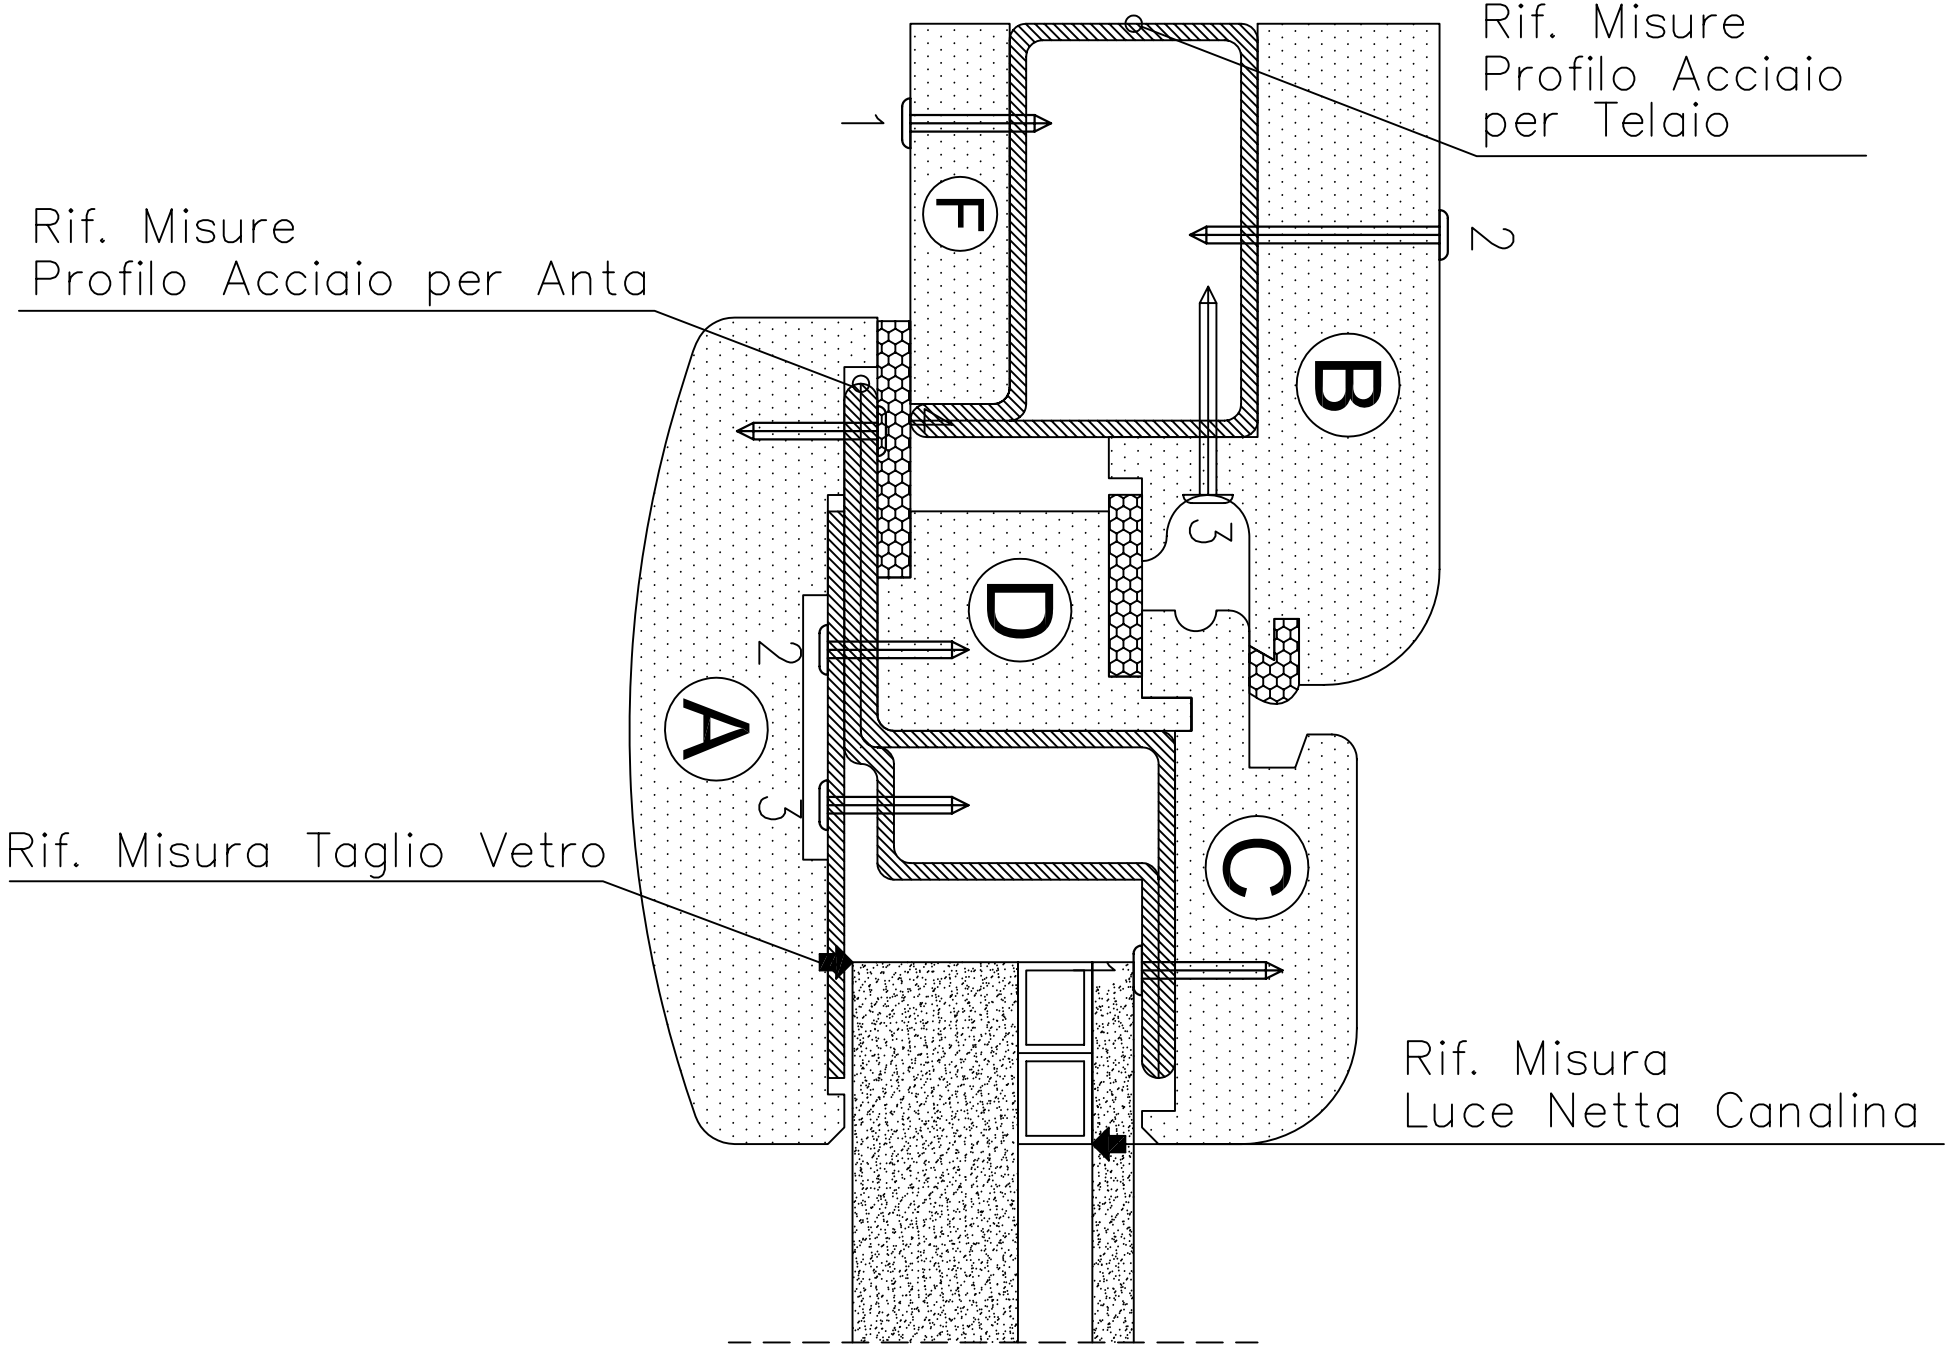
Rif. Misure
Profilo Acciaio
per Telaio
Rif. Misure
Profilo Acciaio per Anta
Rif. Misura Taglio Vetro
Rif. Misura
Luce Netta Canalina
F
B
D
A
C
1
2
3
2
3

CONTROELAIO IN LAMIERA ZINCATA PER SOLA FINESTRA

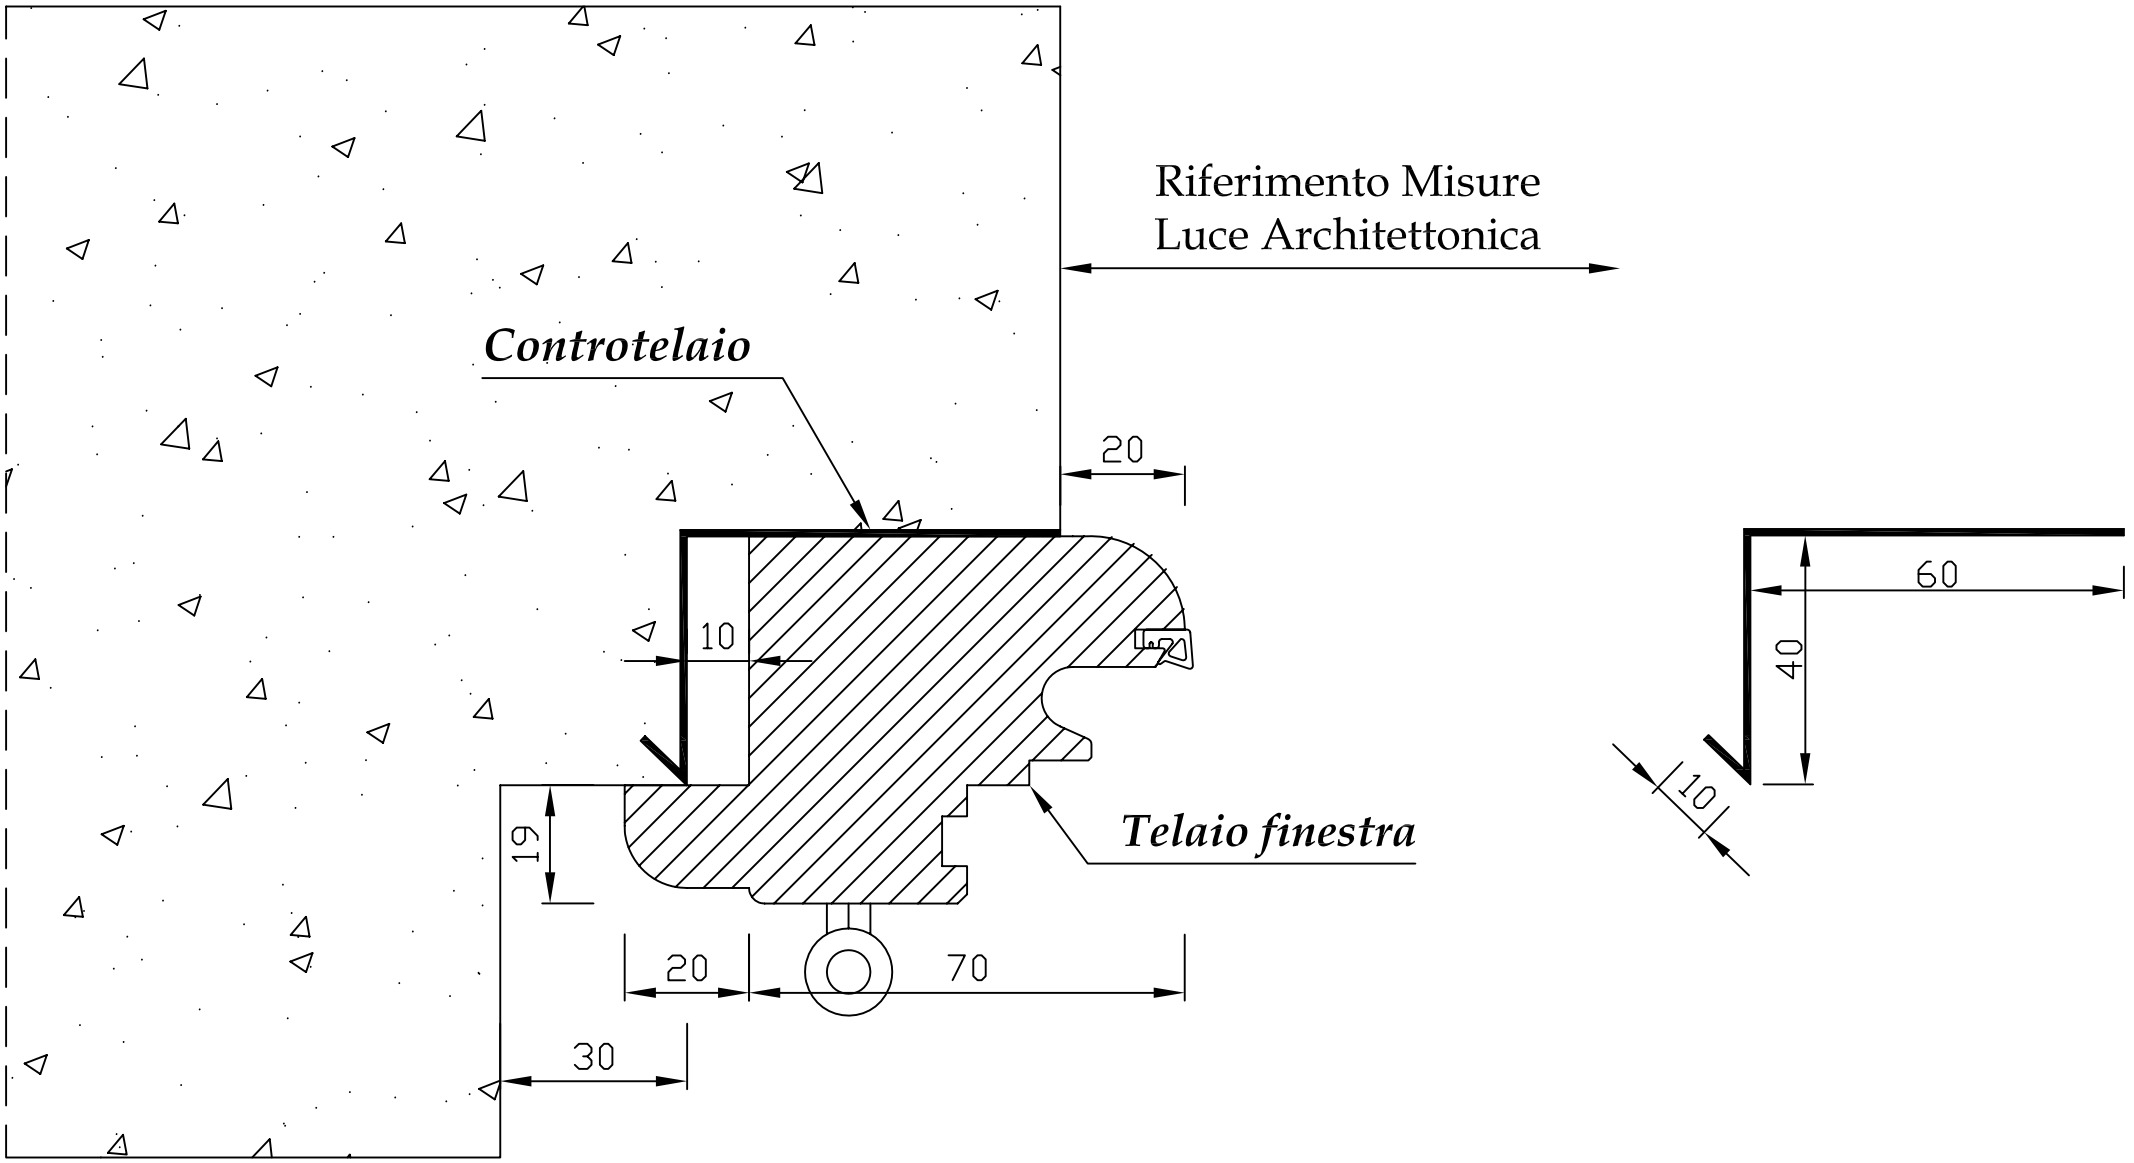

CONTROELAIO IN LAMIERA ZINCATA PER SOLA FINESTRA

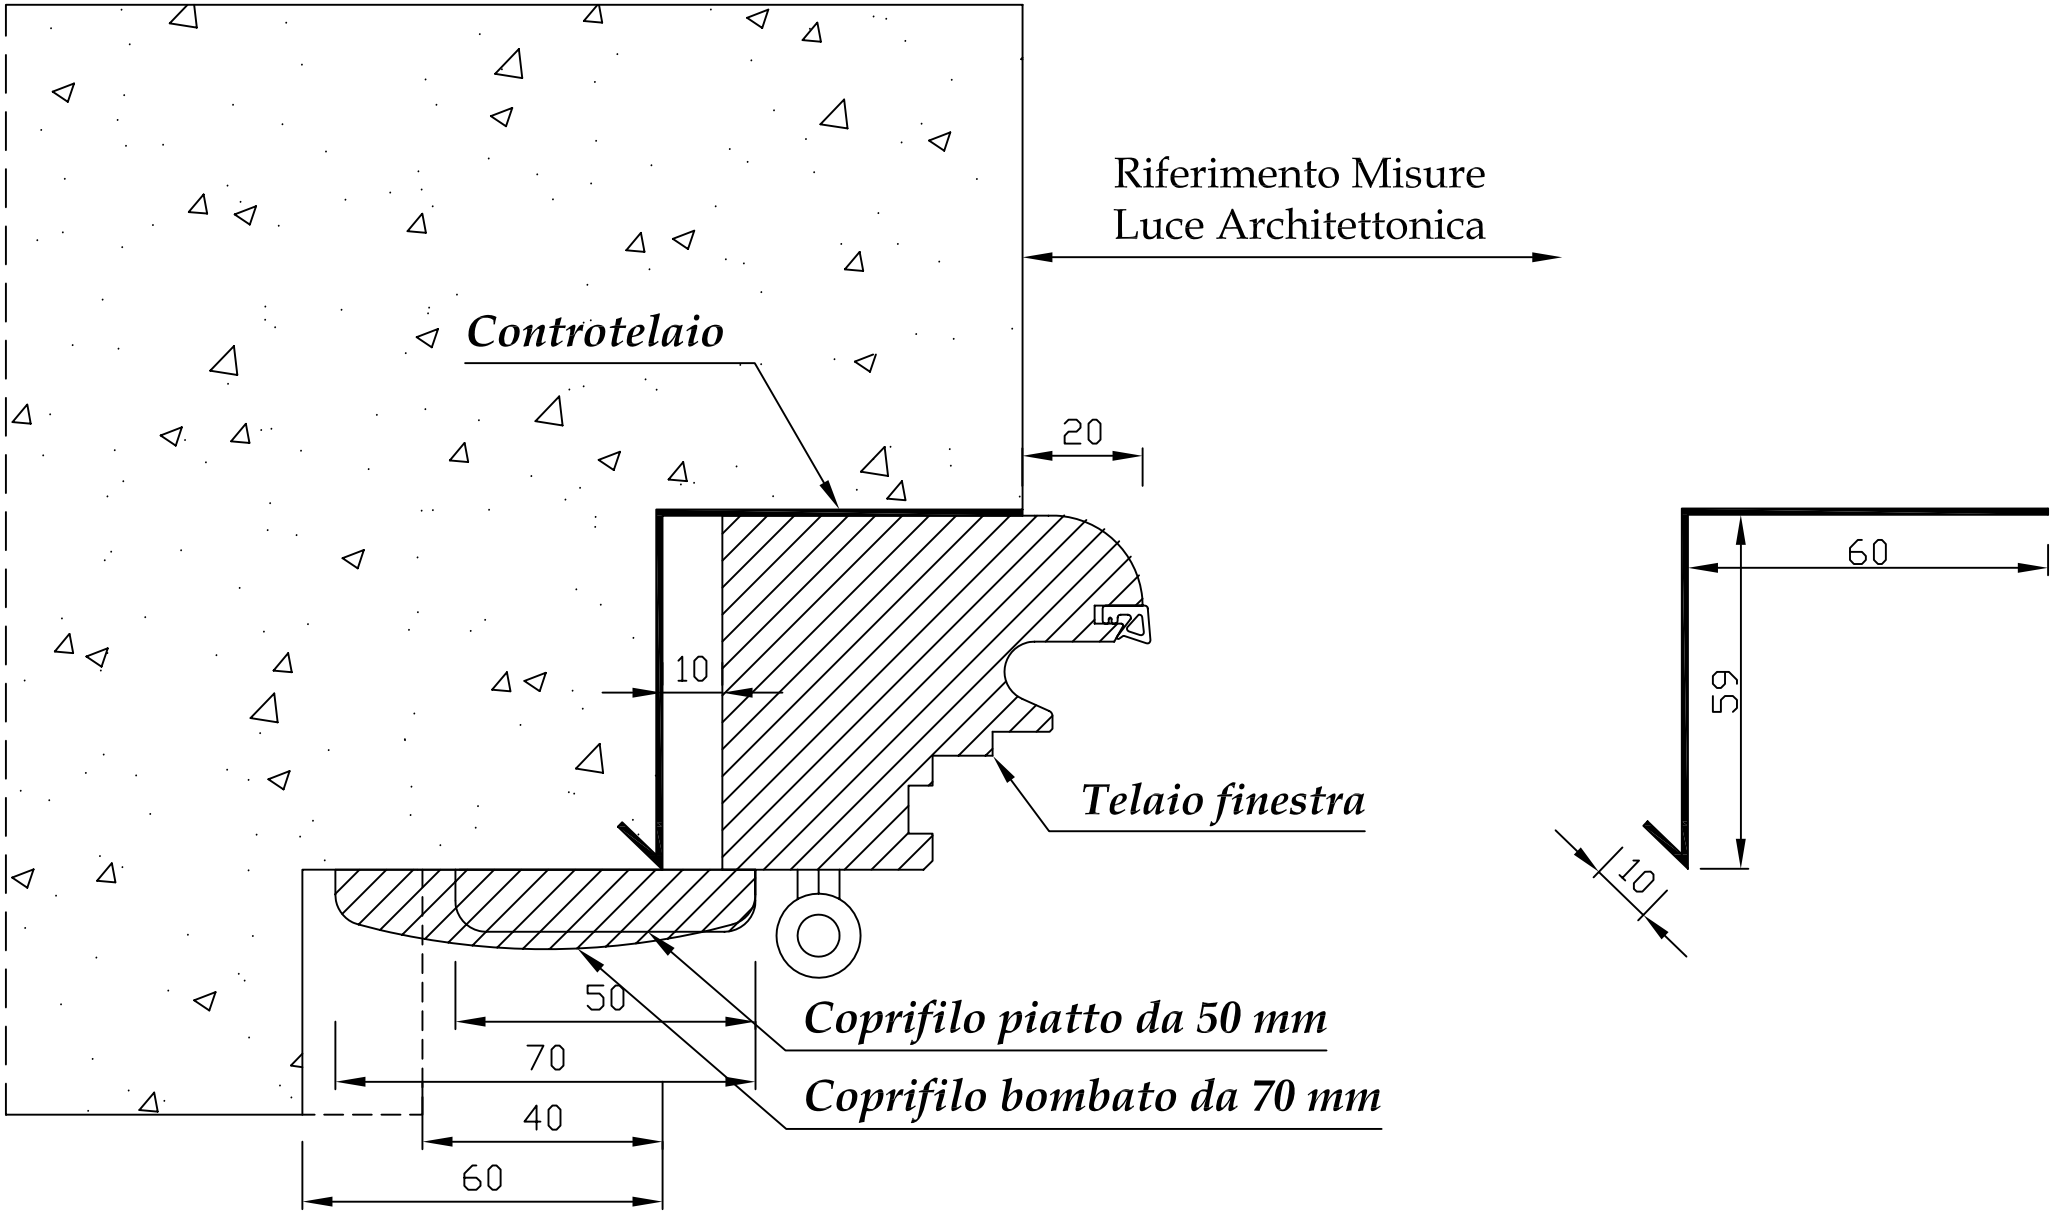

CONTROELAIO IN LAMIERA ZINCATA PER MATTONE DA POSARE

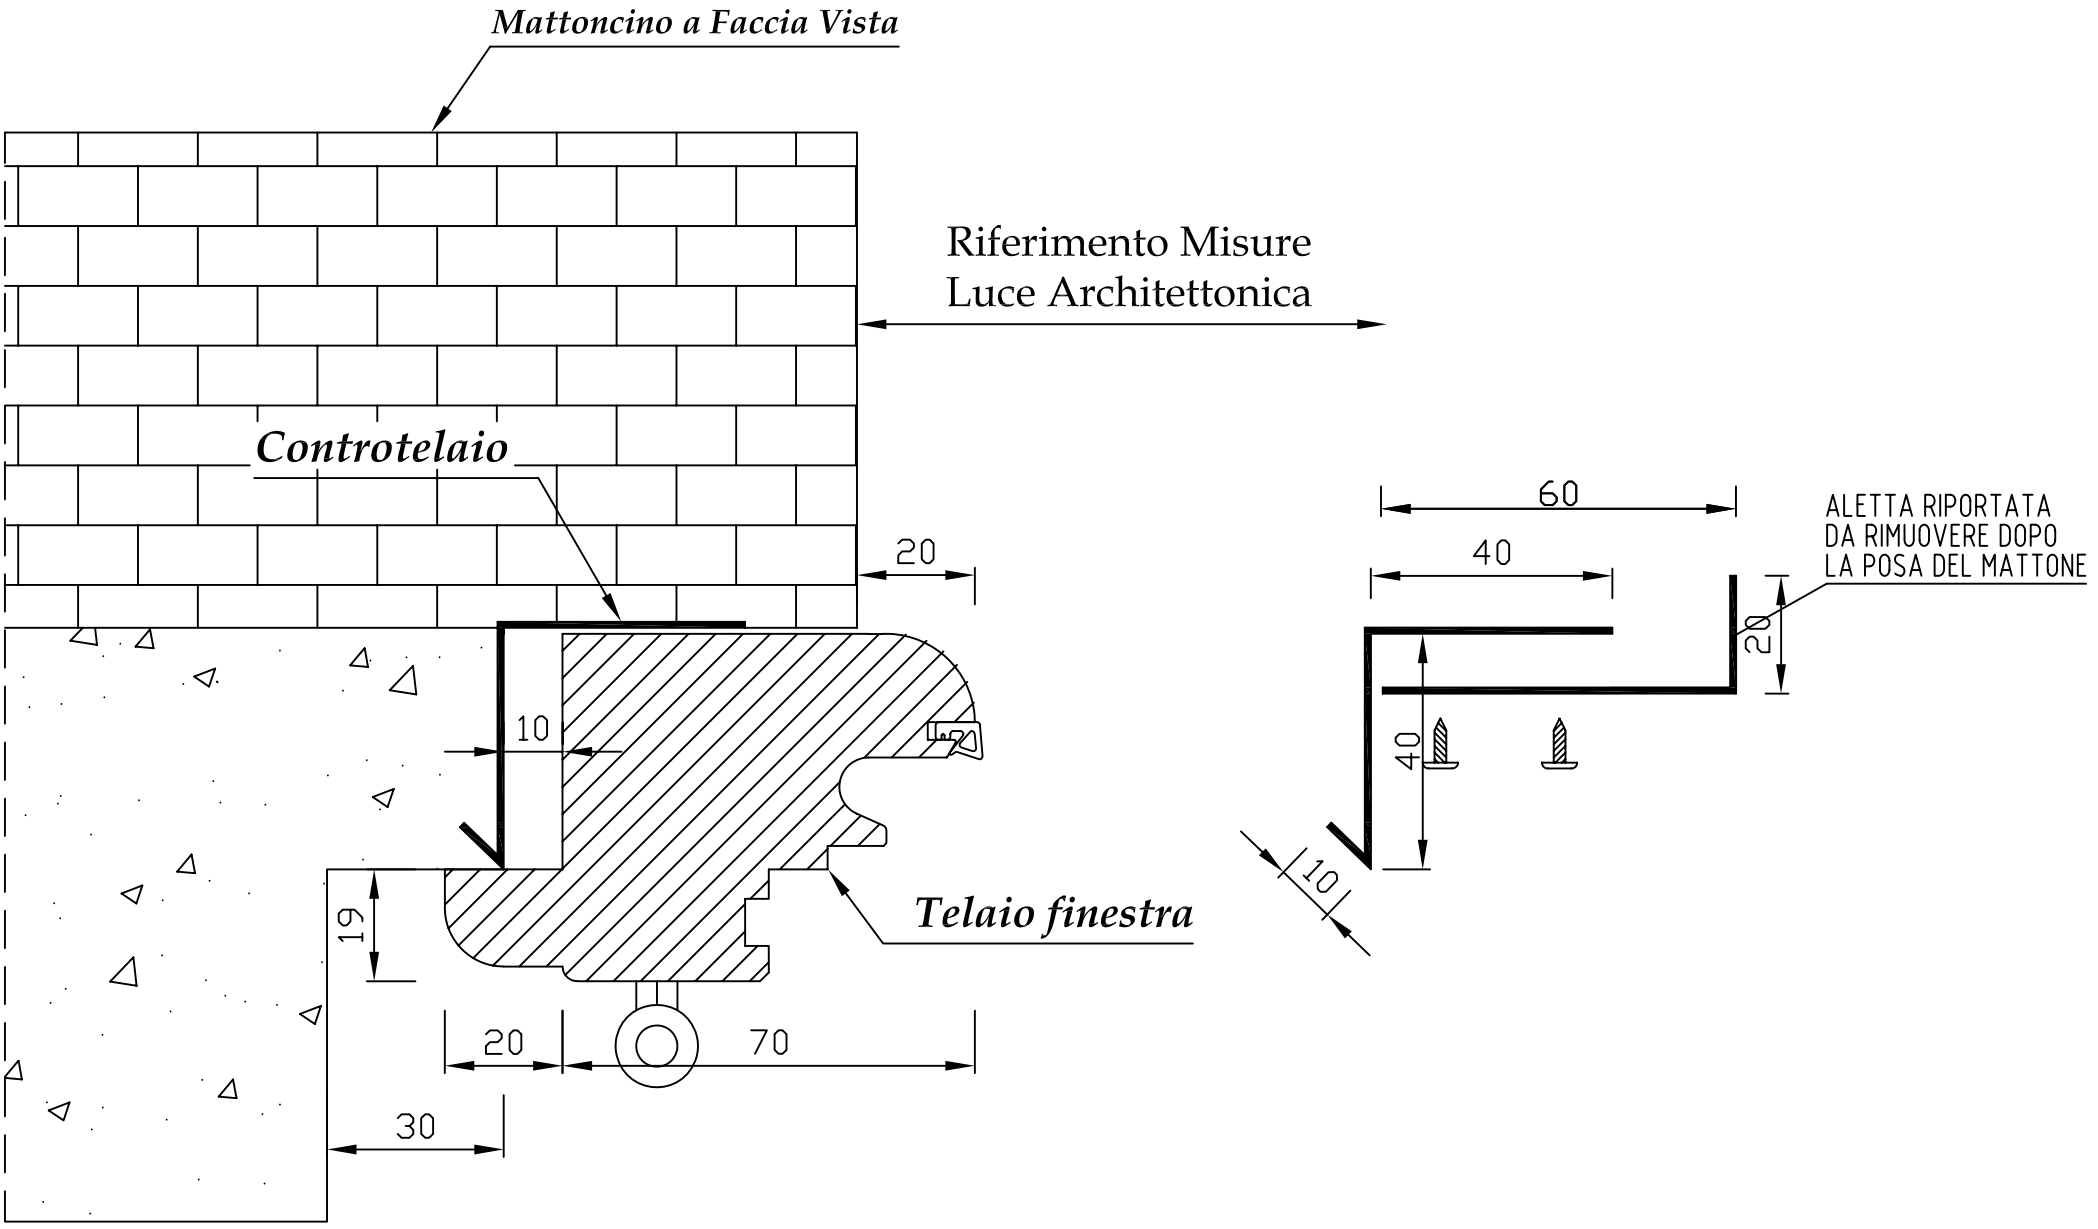

CONTROELAIO IN LAMIERA ZINCATA PER MATTONE DA POSARE

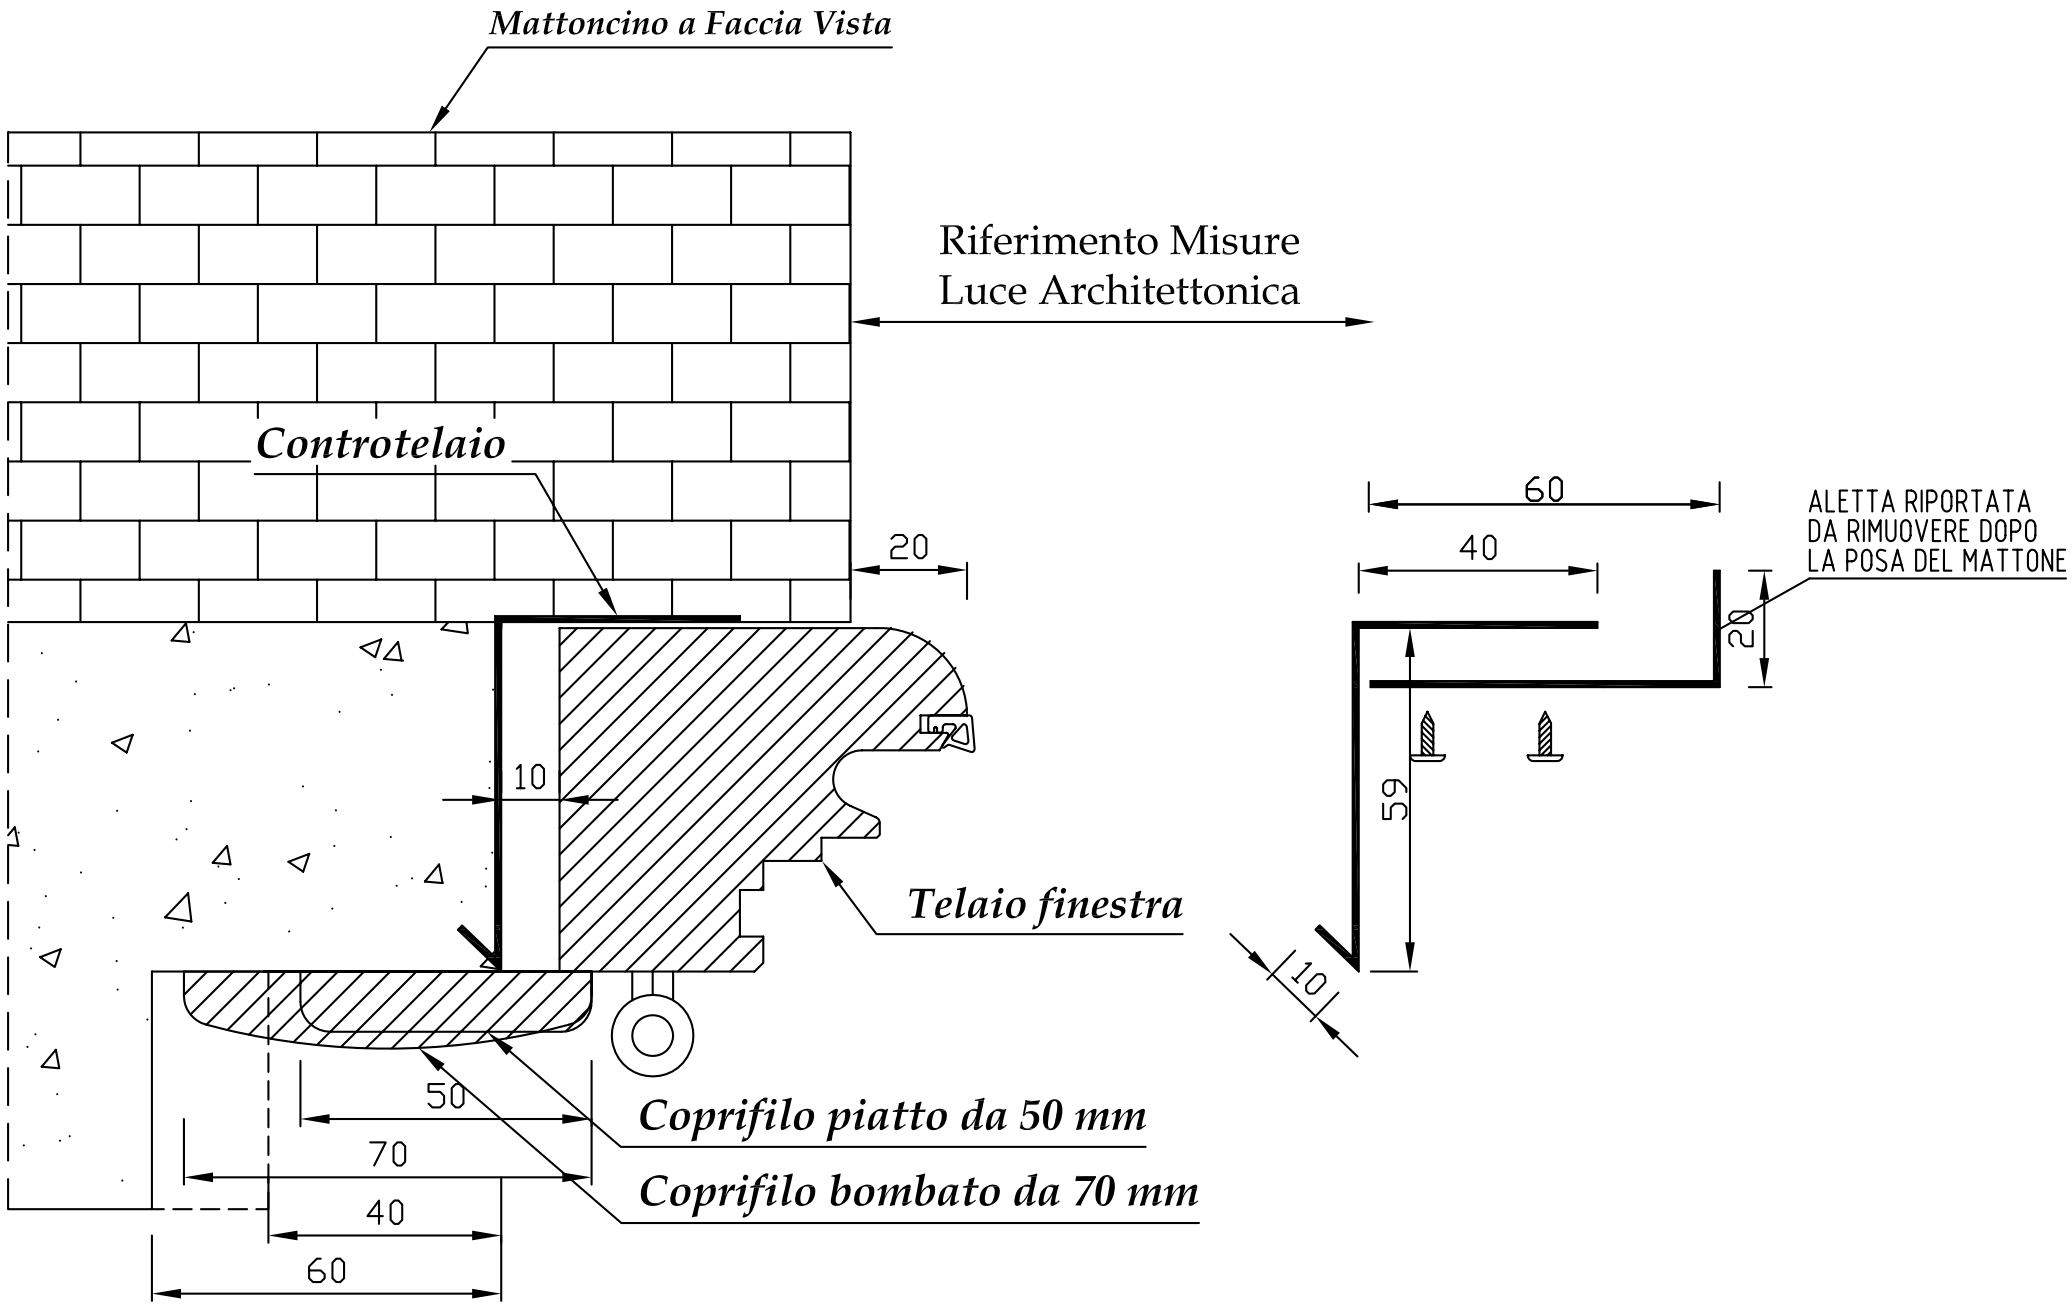

CONTROELAIO IN LAMIERA ZINCATA PER MATTONE GIÀ POSATO

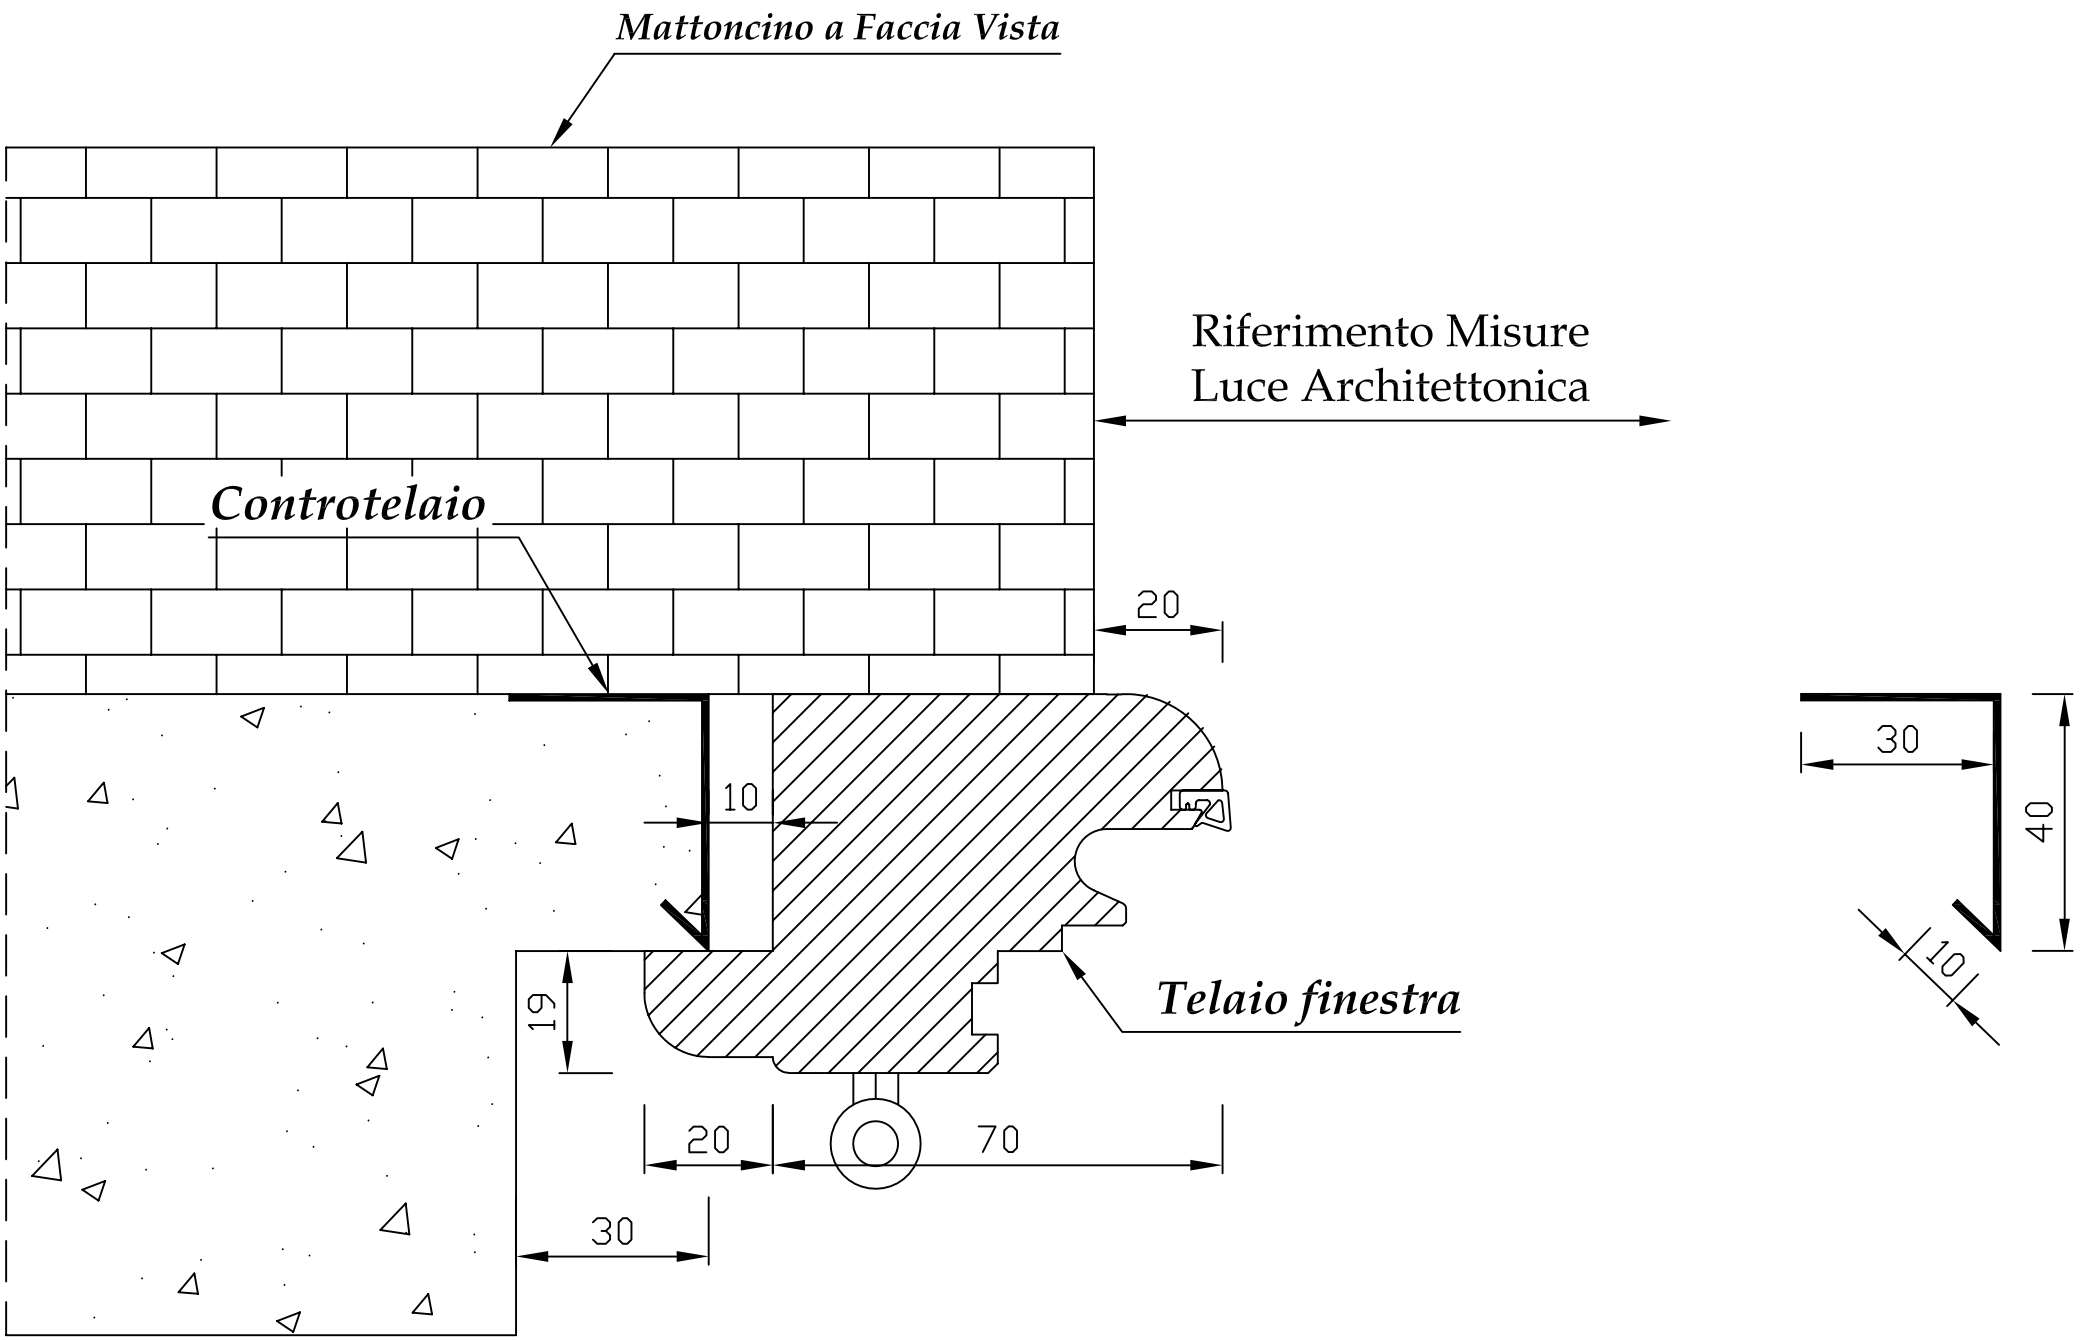

CONTROELAIO IN LAMIERA ZINCATA PER MATTONE GIÀ POSATO

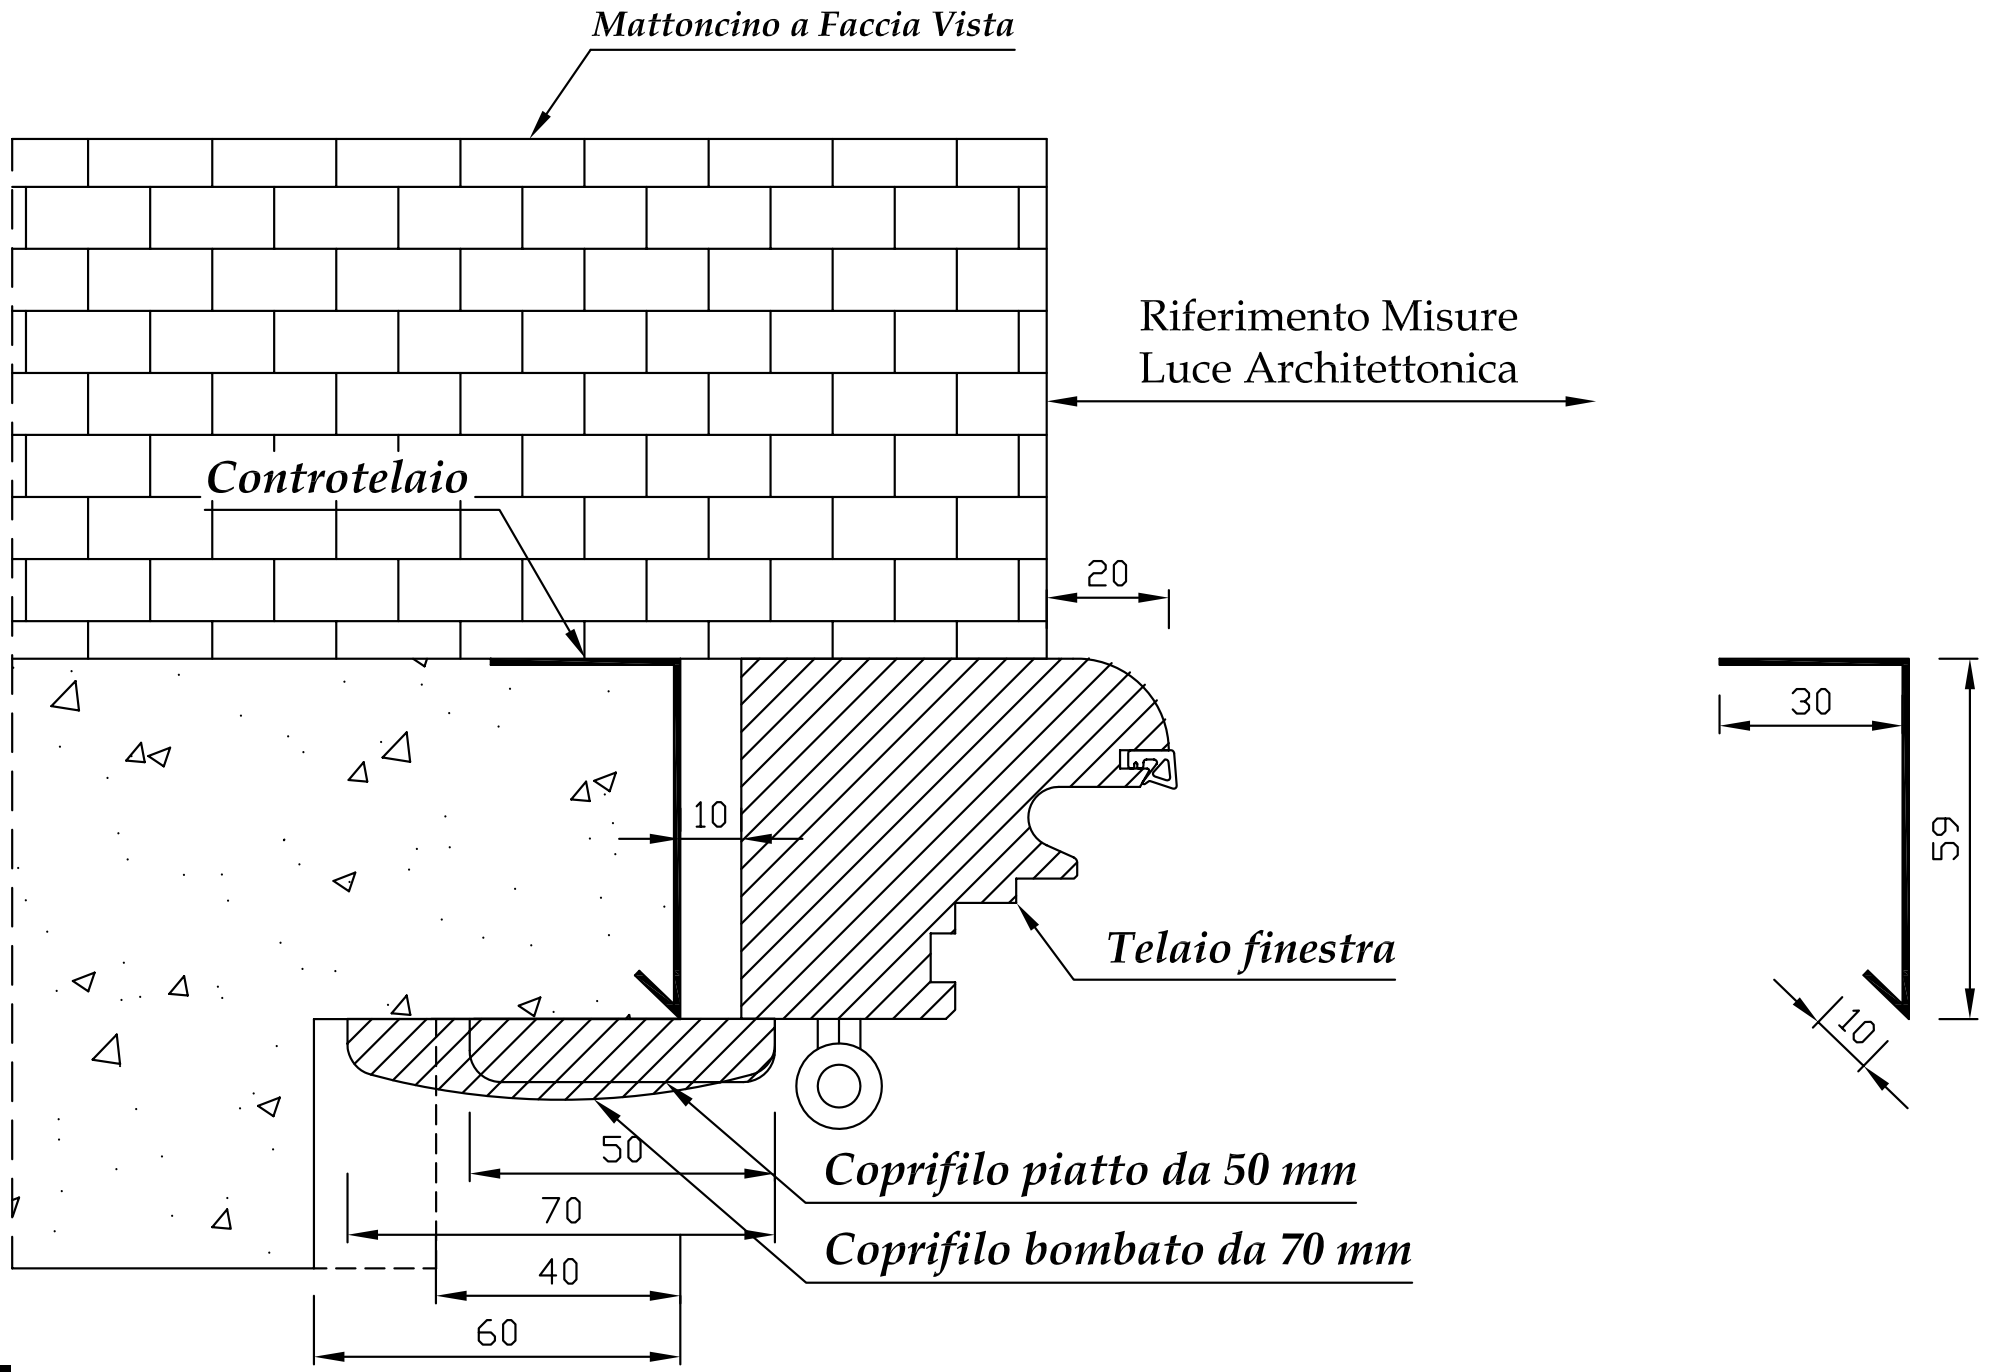

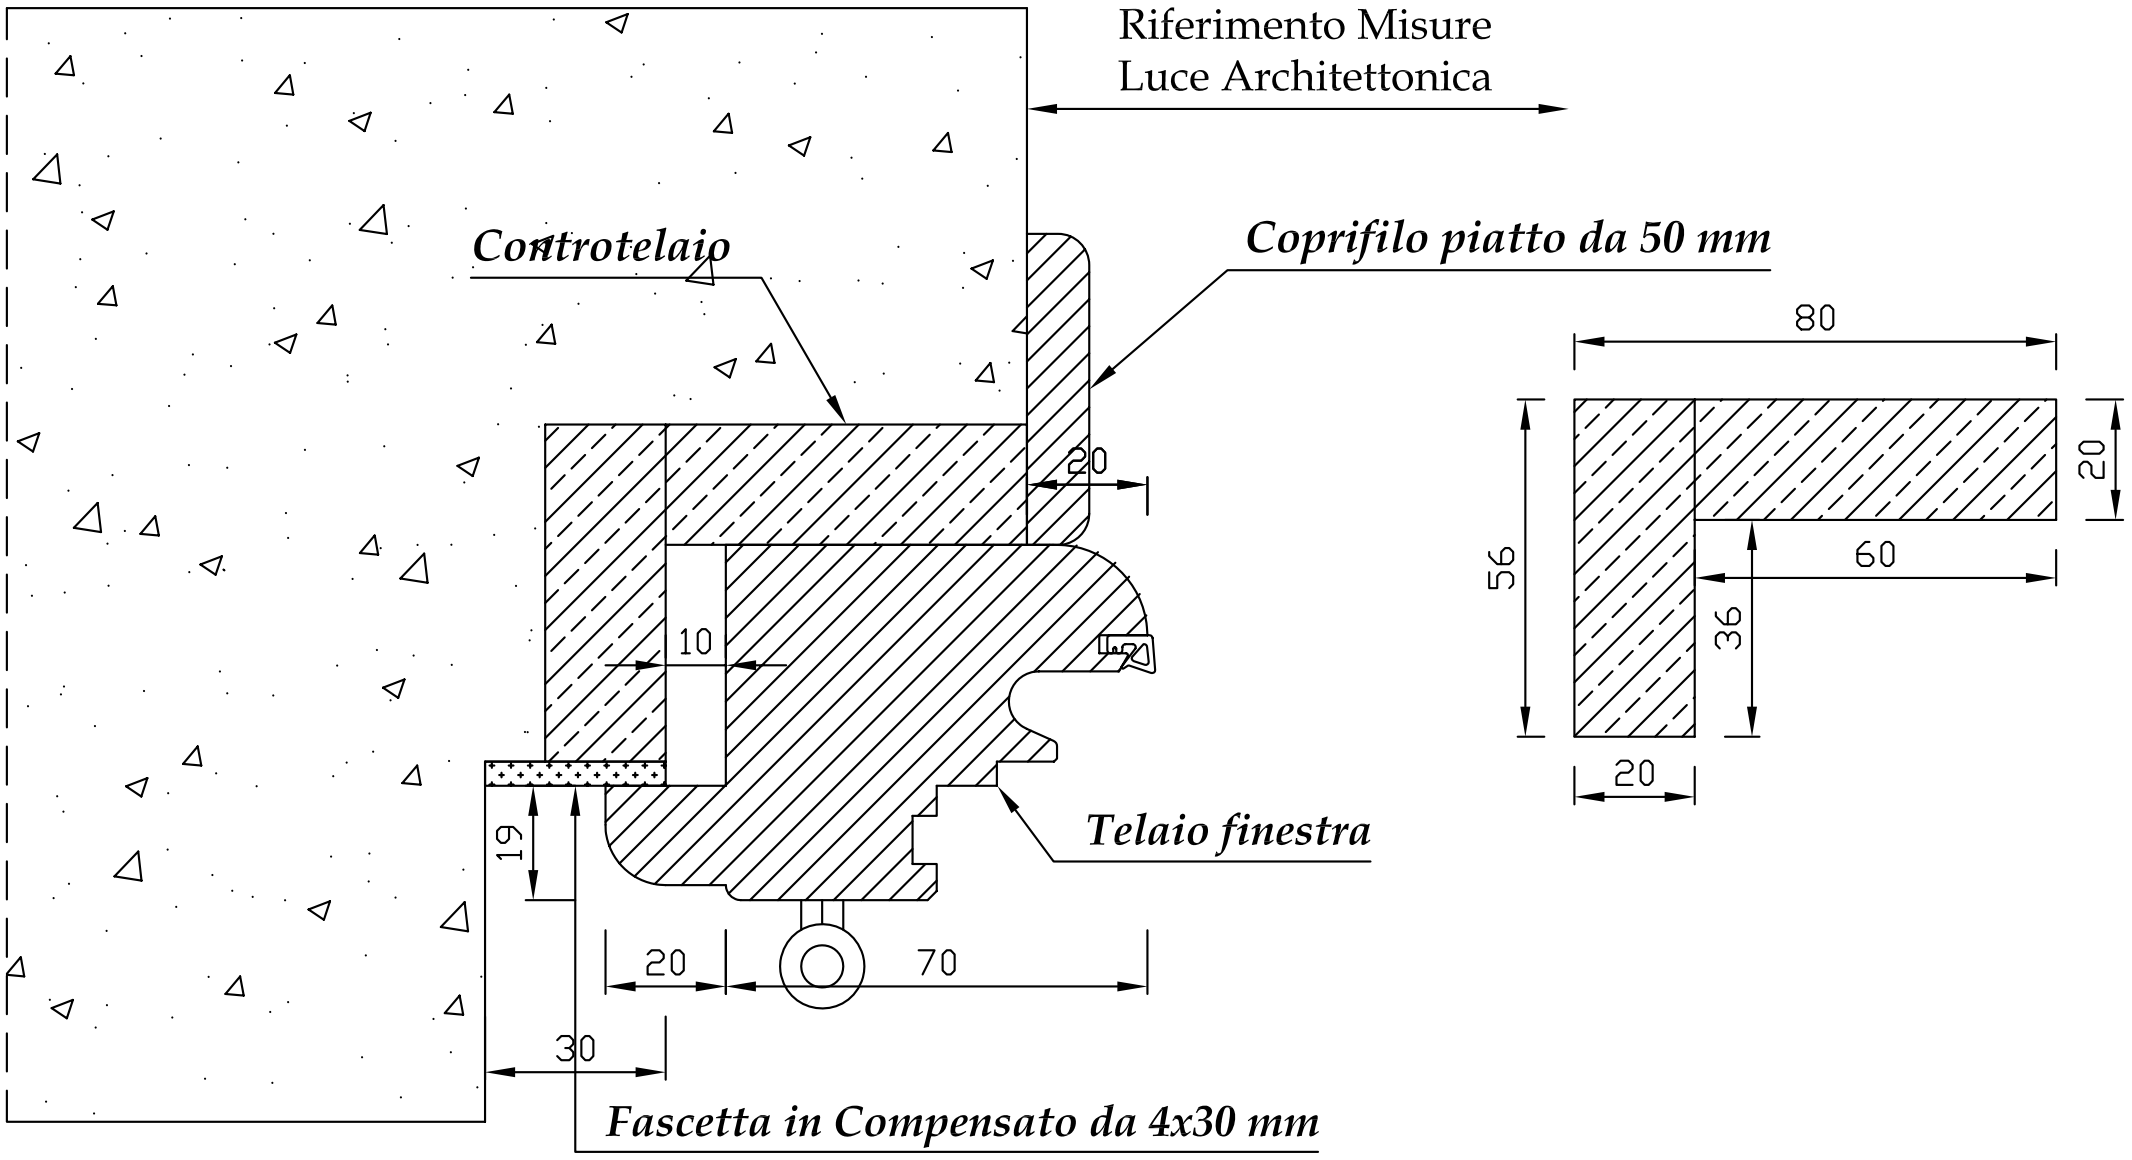
Riferimento Misure
Luce Architettonica
Controtelaio
Coprifilo piatto da 50 mm
20
10
19
20
70
30
Telaio finestra
Fascetta in Compensato da 4x30 mm
80
20
56
60
36
20

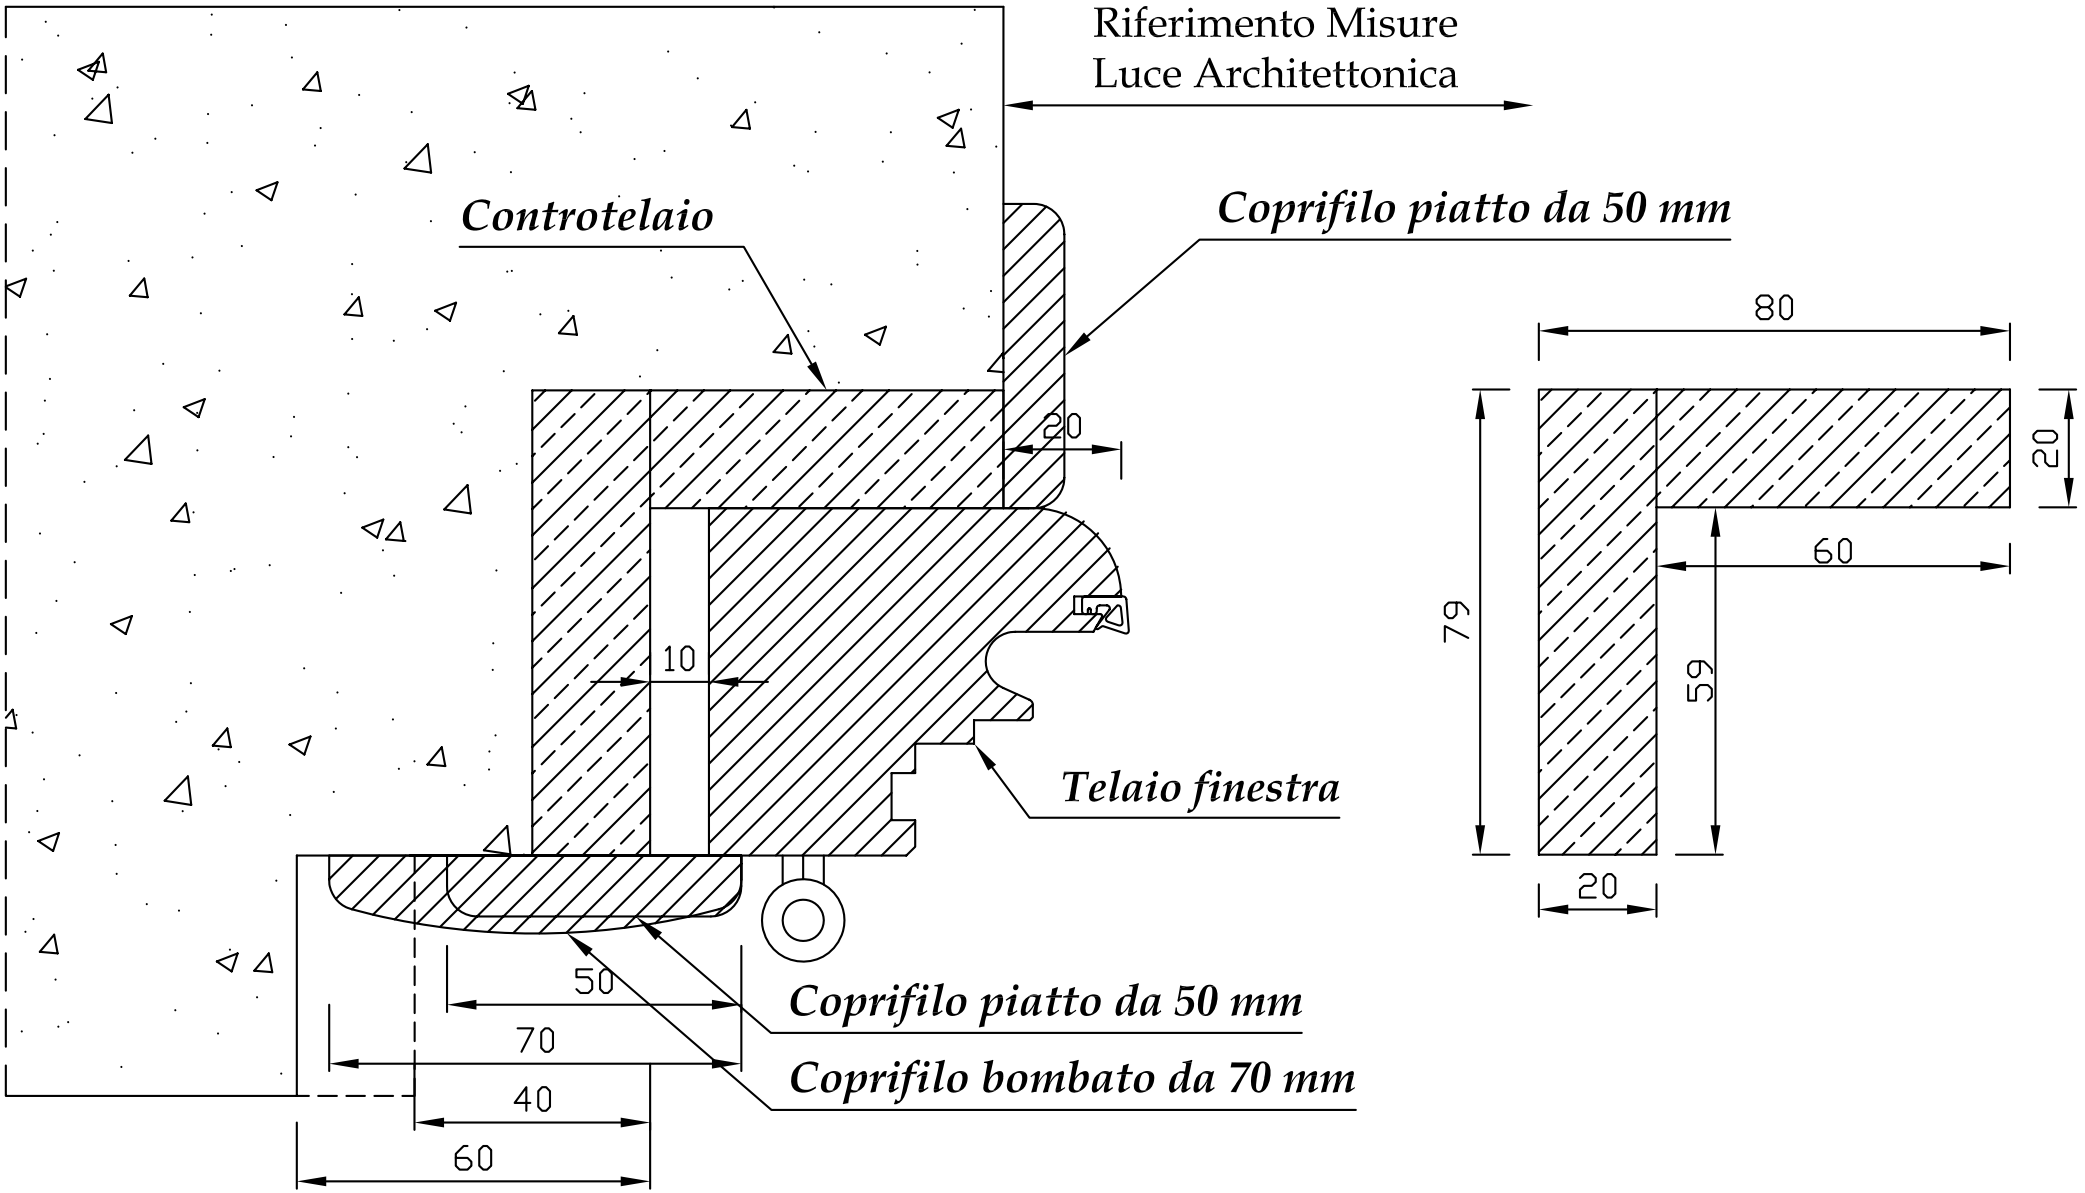
Riferimento Misure
Luce Architettonica
Controtelaio
Coprifilo piatto da 50 mm
20
10
Telaio finestra
50
70
40
60
Coprifilo piatto da 50 mm
Coprifilo bombato da 70 mm
80
20
60
79
59
20

CONTROTELAIO MONOBLOCCO FINESTRA IN LEGNO CON AVVOLGIBILE E GUIDA IN ALLUMINIO

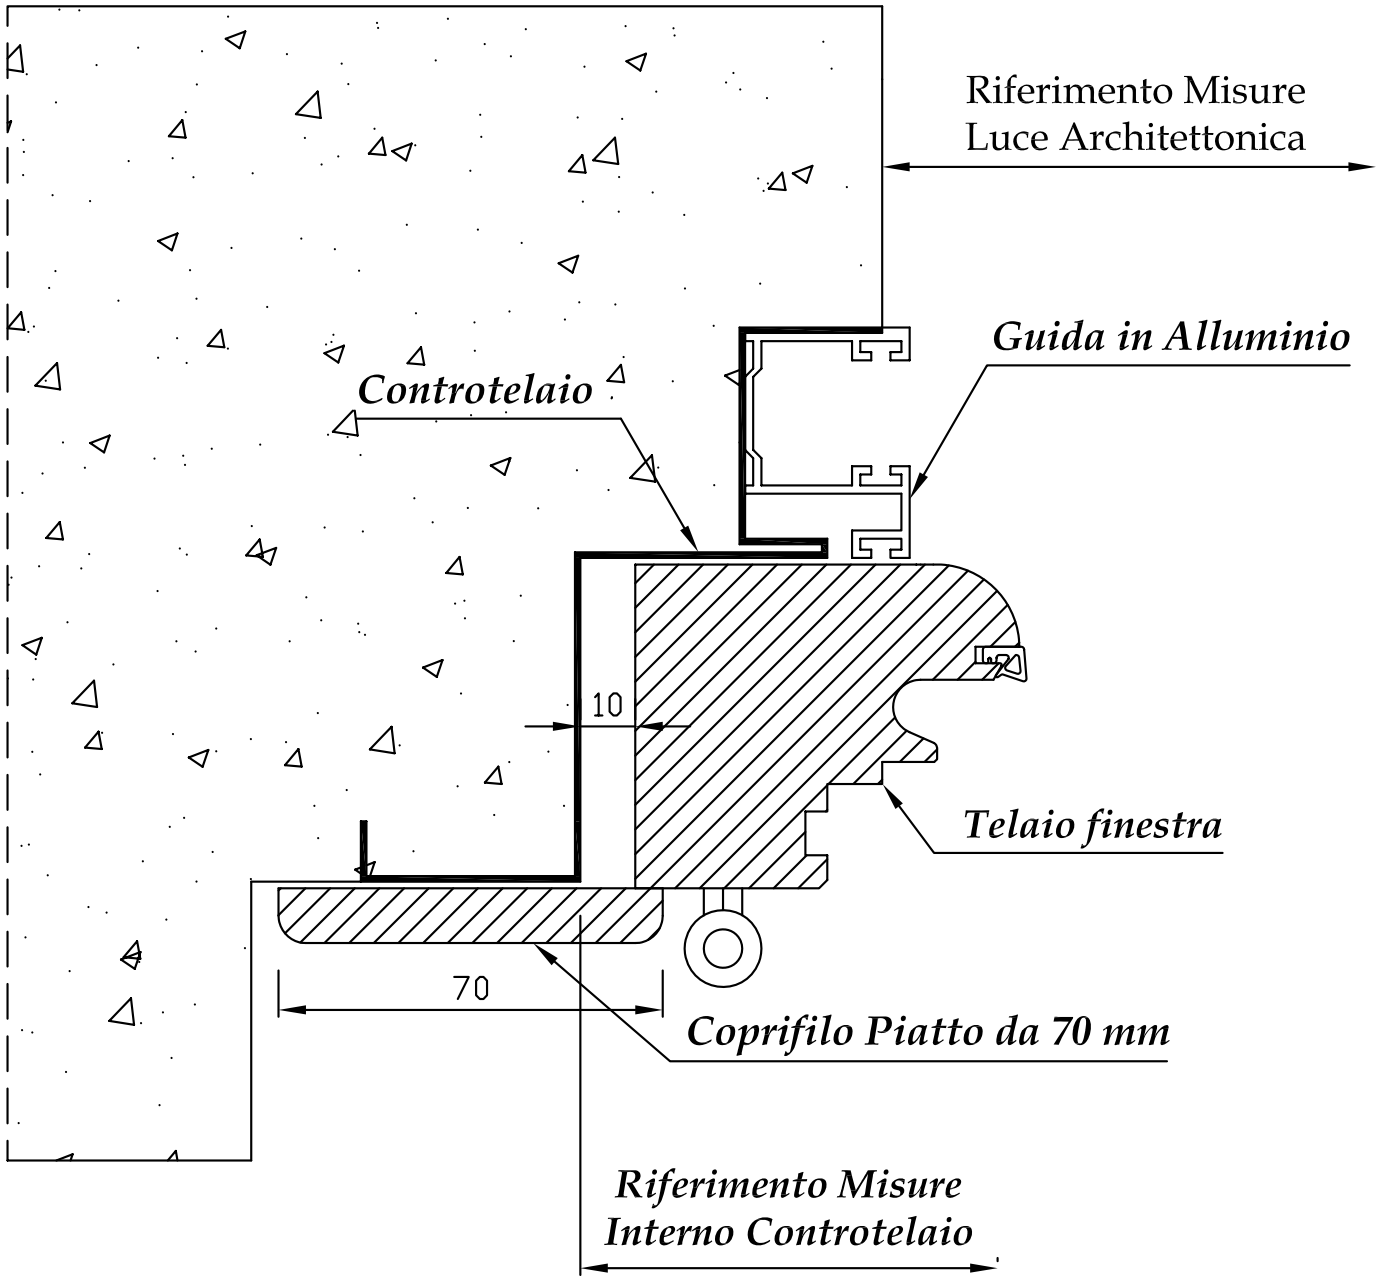

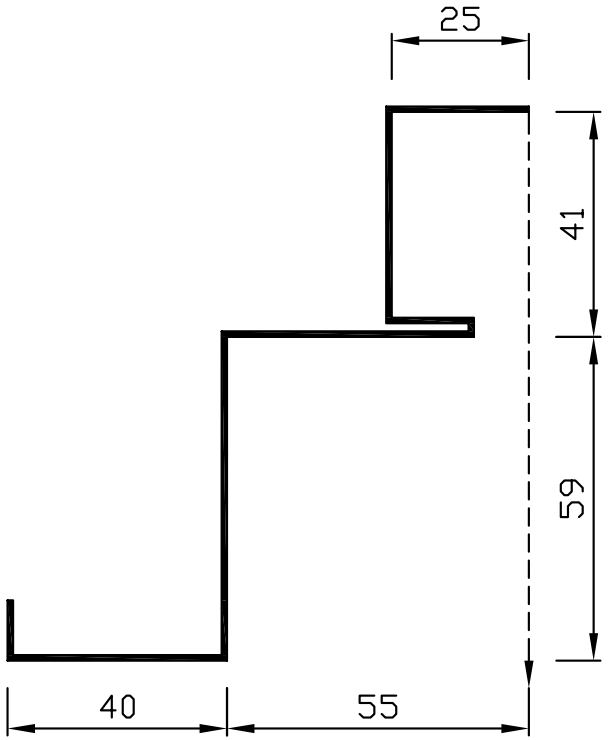

CONTROTELAIO MONOBLOCCO FINESTRA IN LEGNO CON AVVOLGIBILE IN PVC GUIDA IN ALLUMINIO

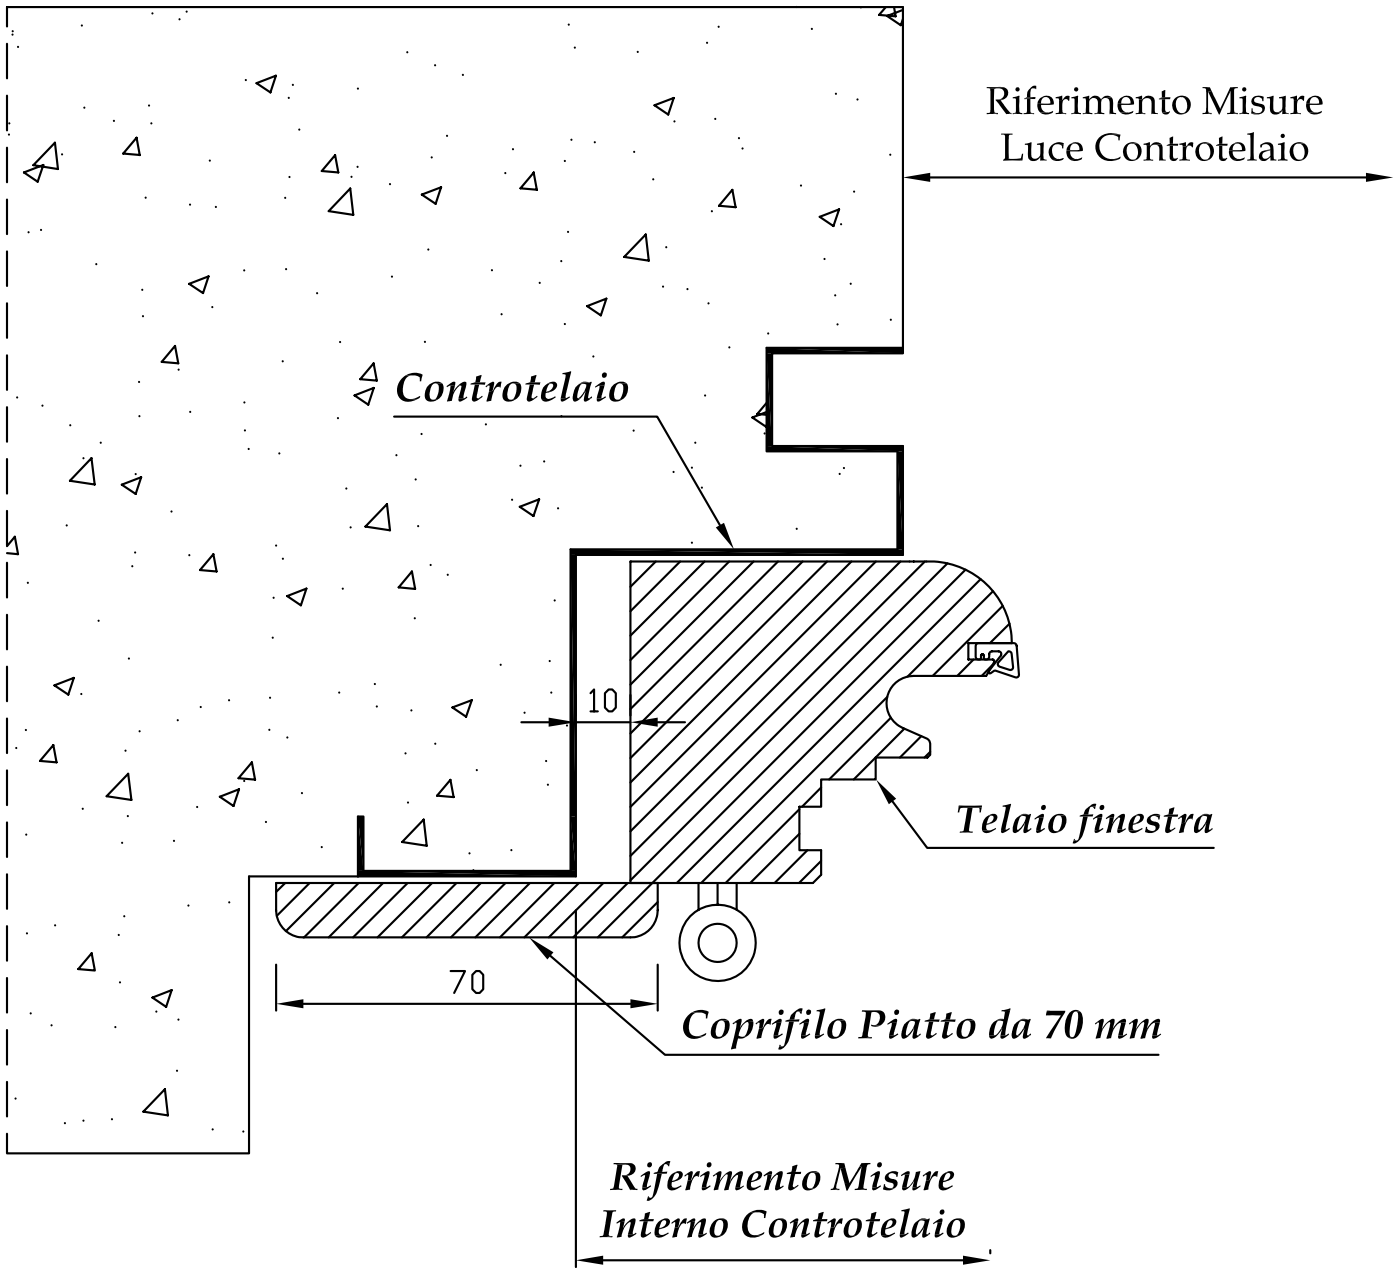

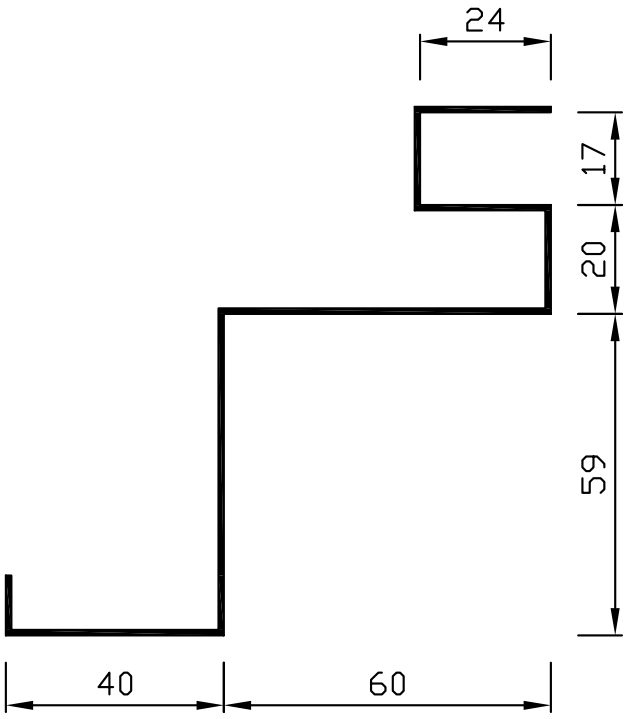

CONTROTELAIO MONOBLOCCO FINESTRA IN LEGNO CON AVVOLGIBILE IN PVC GUIDA IN ALLUMINIO

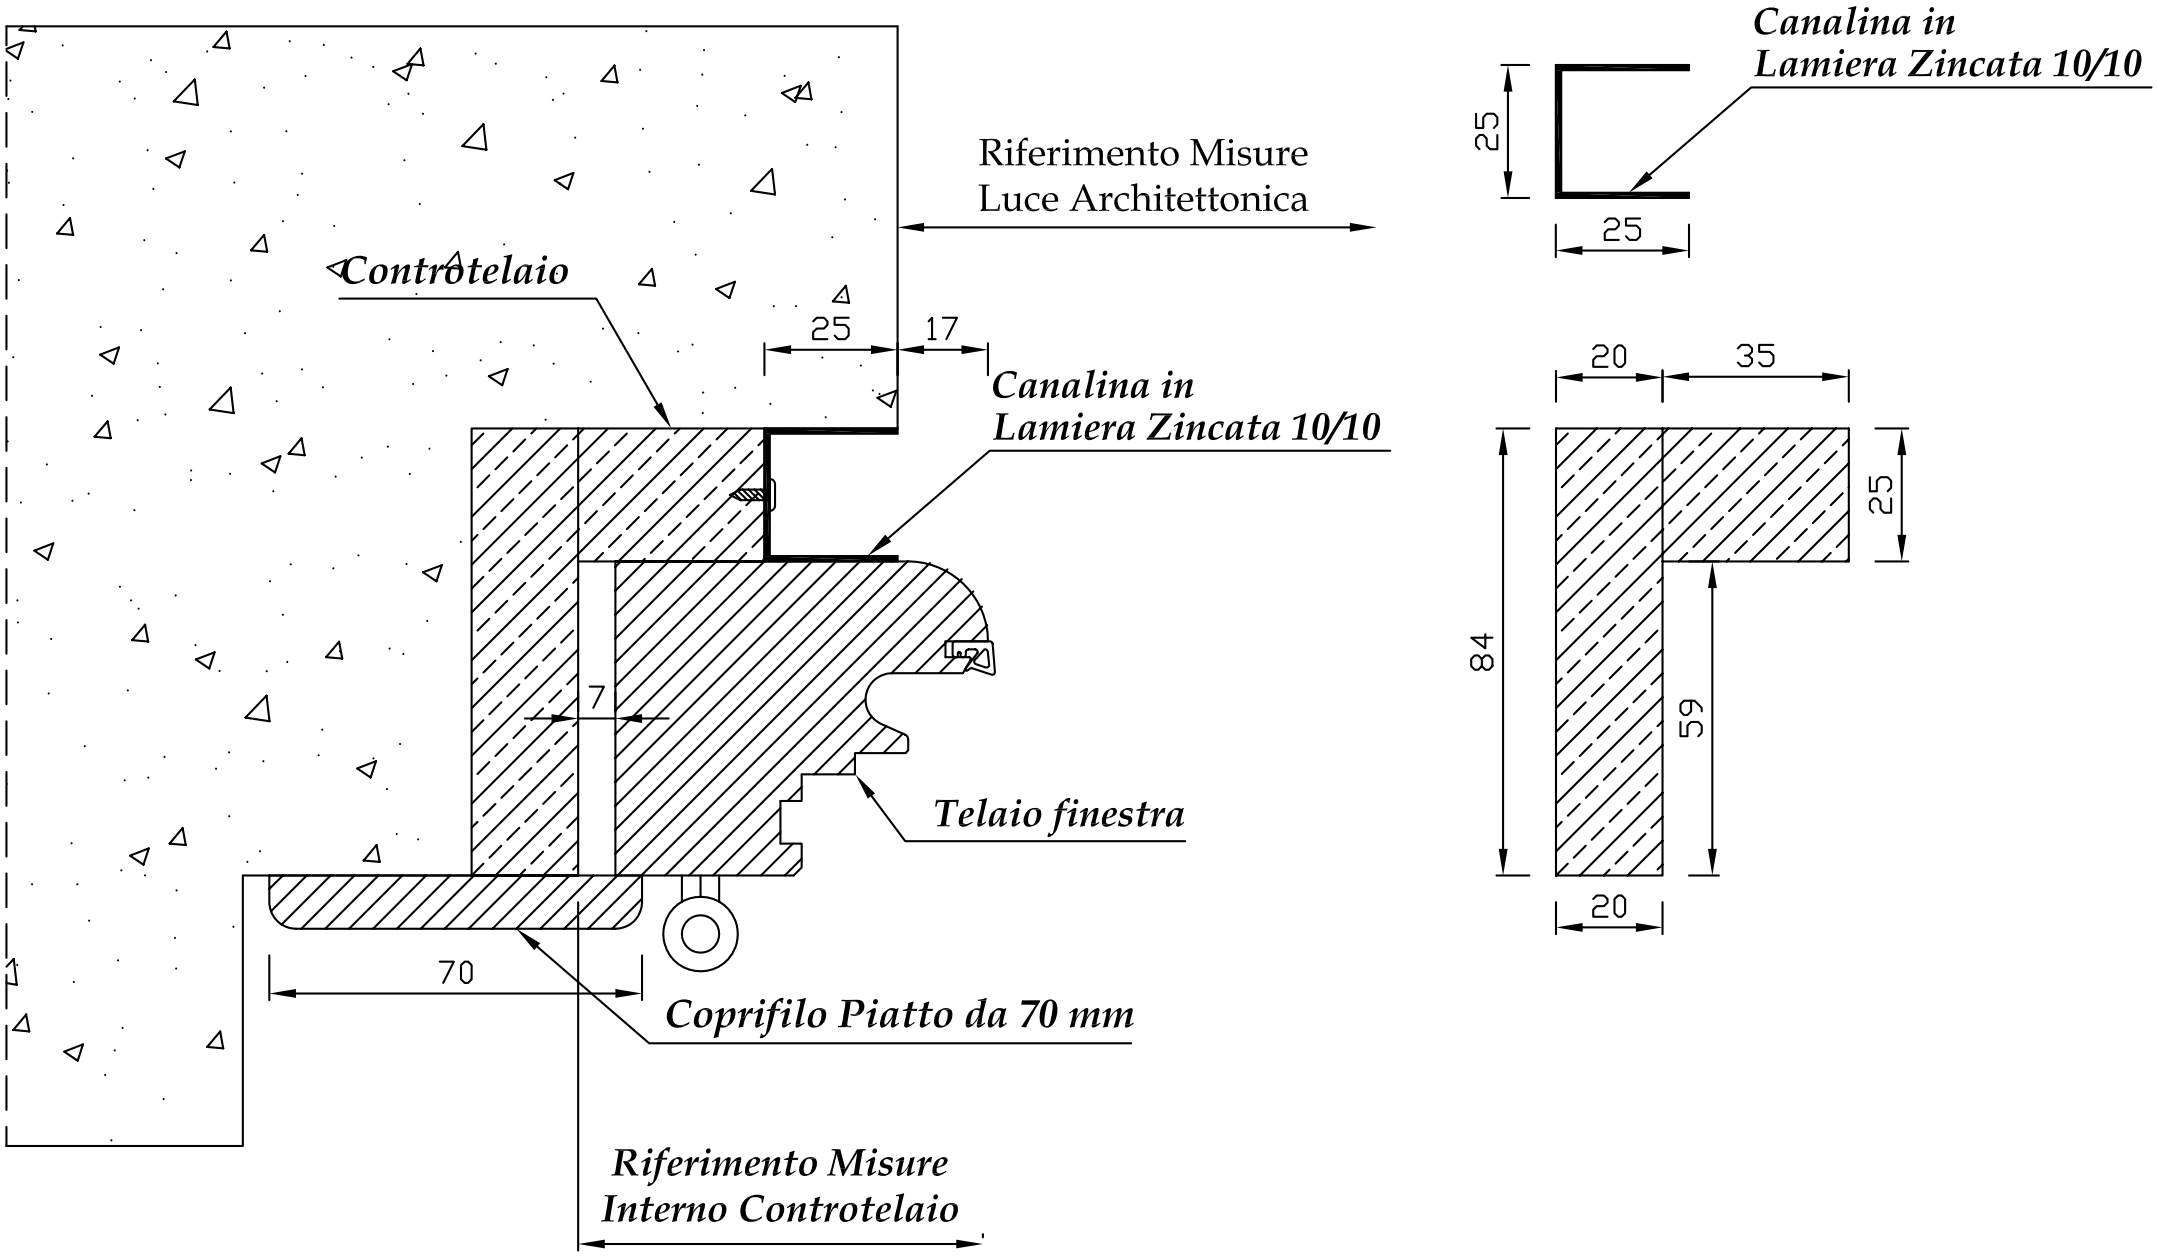

CONTROTELAIO MONOBLOCCO FINESTRA IN LEGNO + AVVOLGIBILE PREDISPOSTO PER GUIDA IN ALLUMINIO E ZANZARIERA

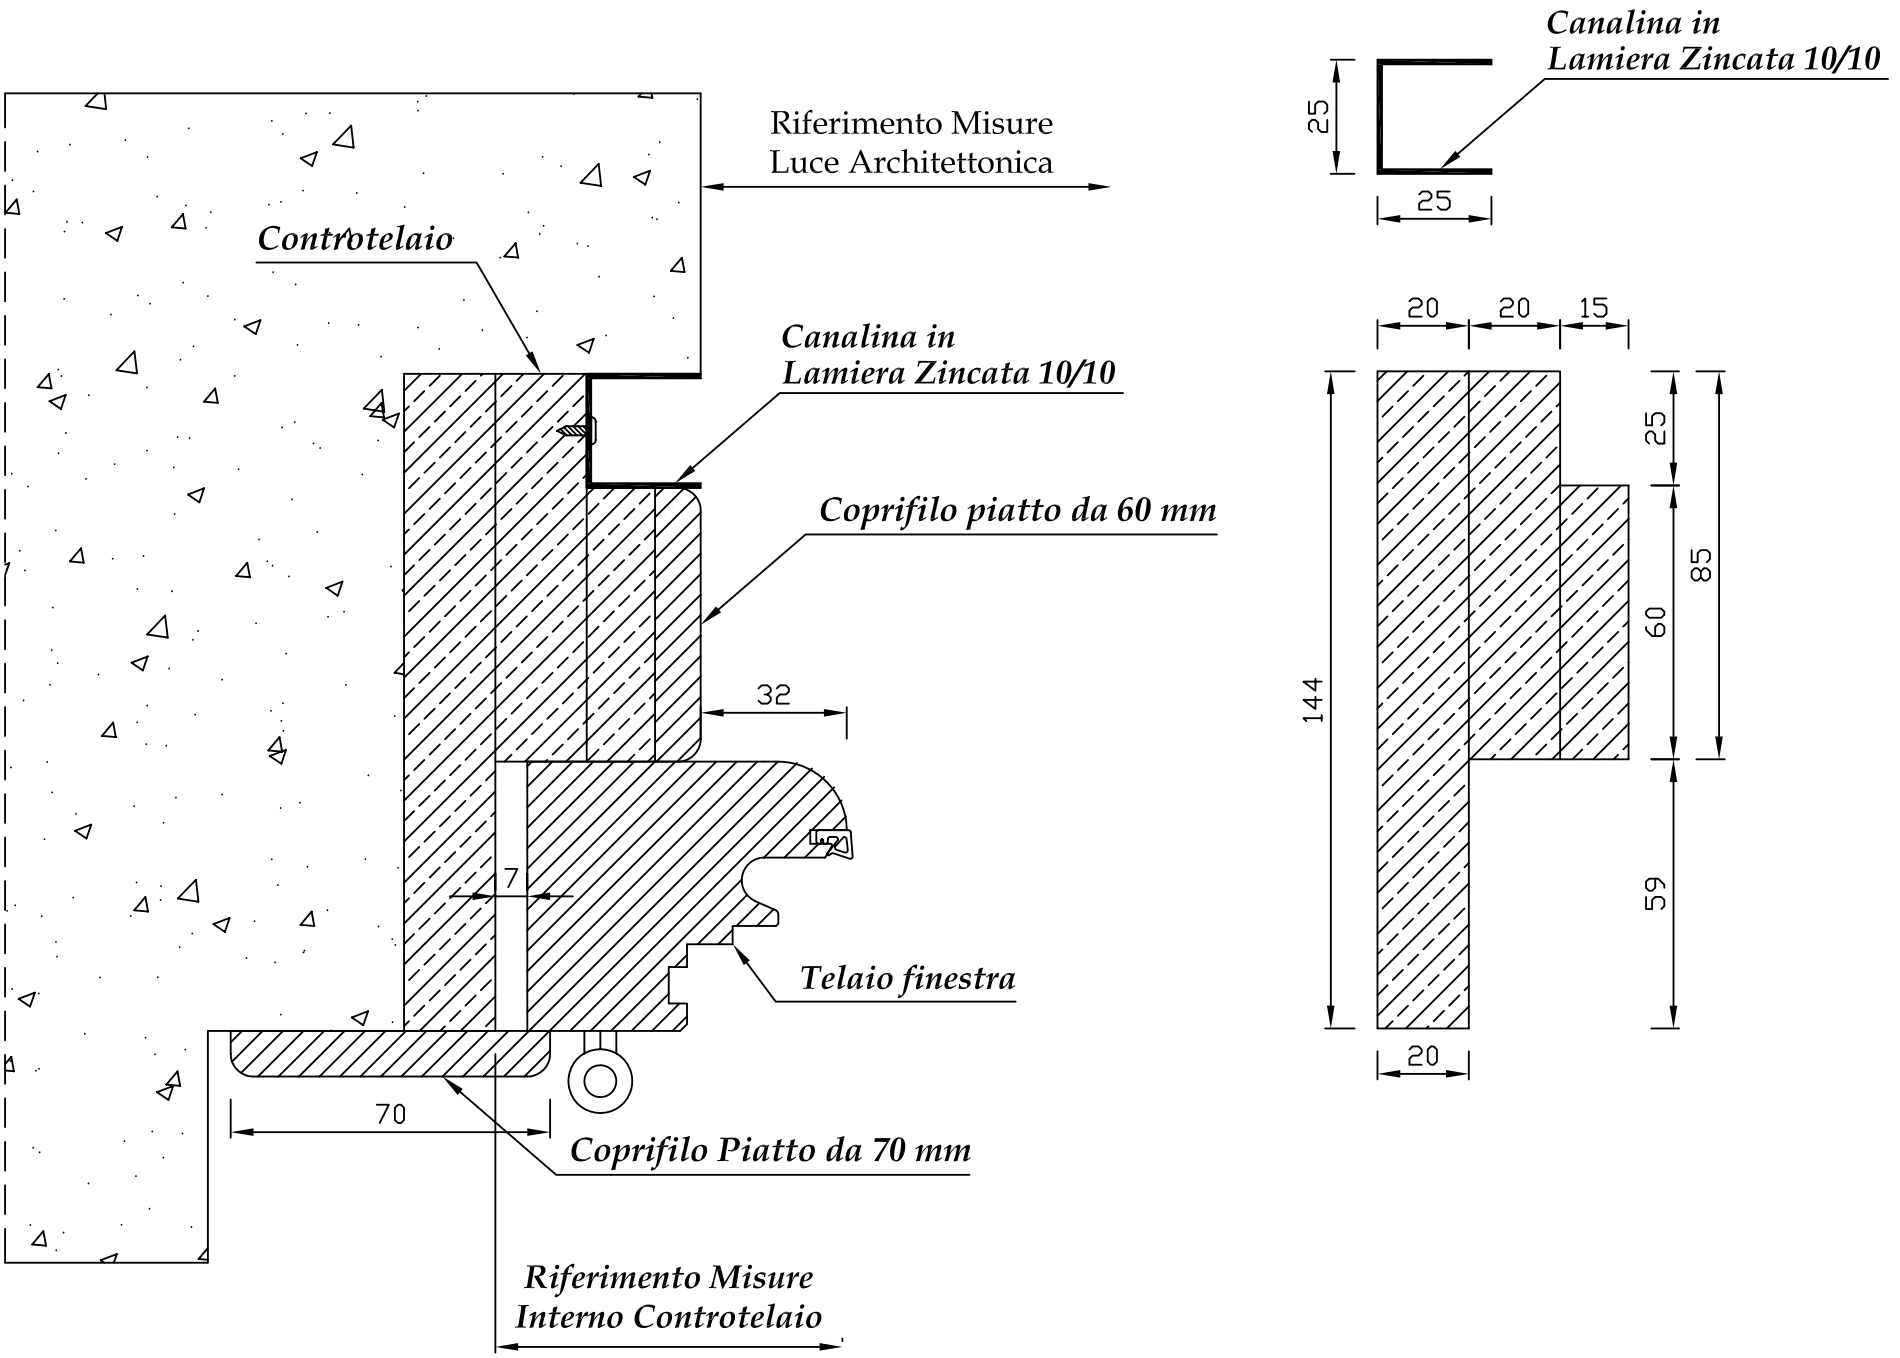

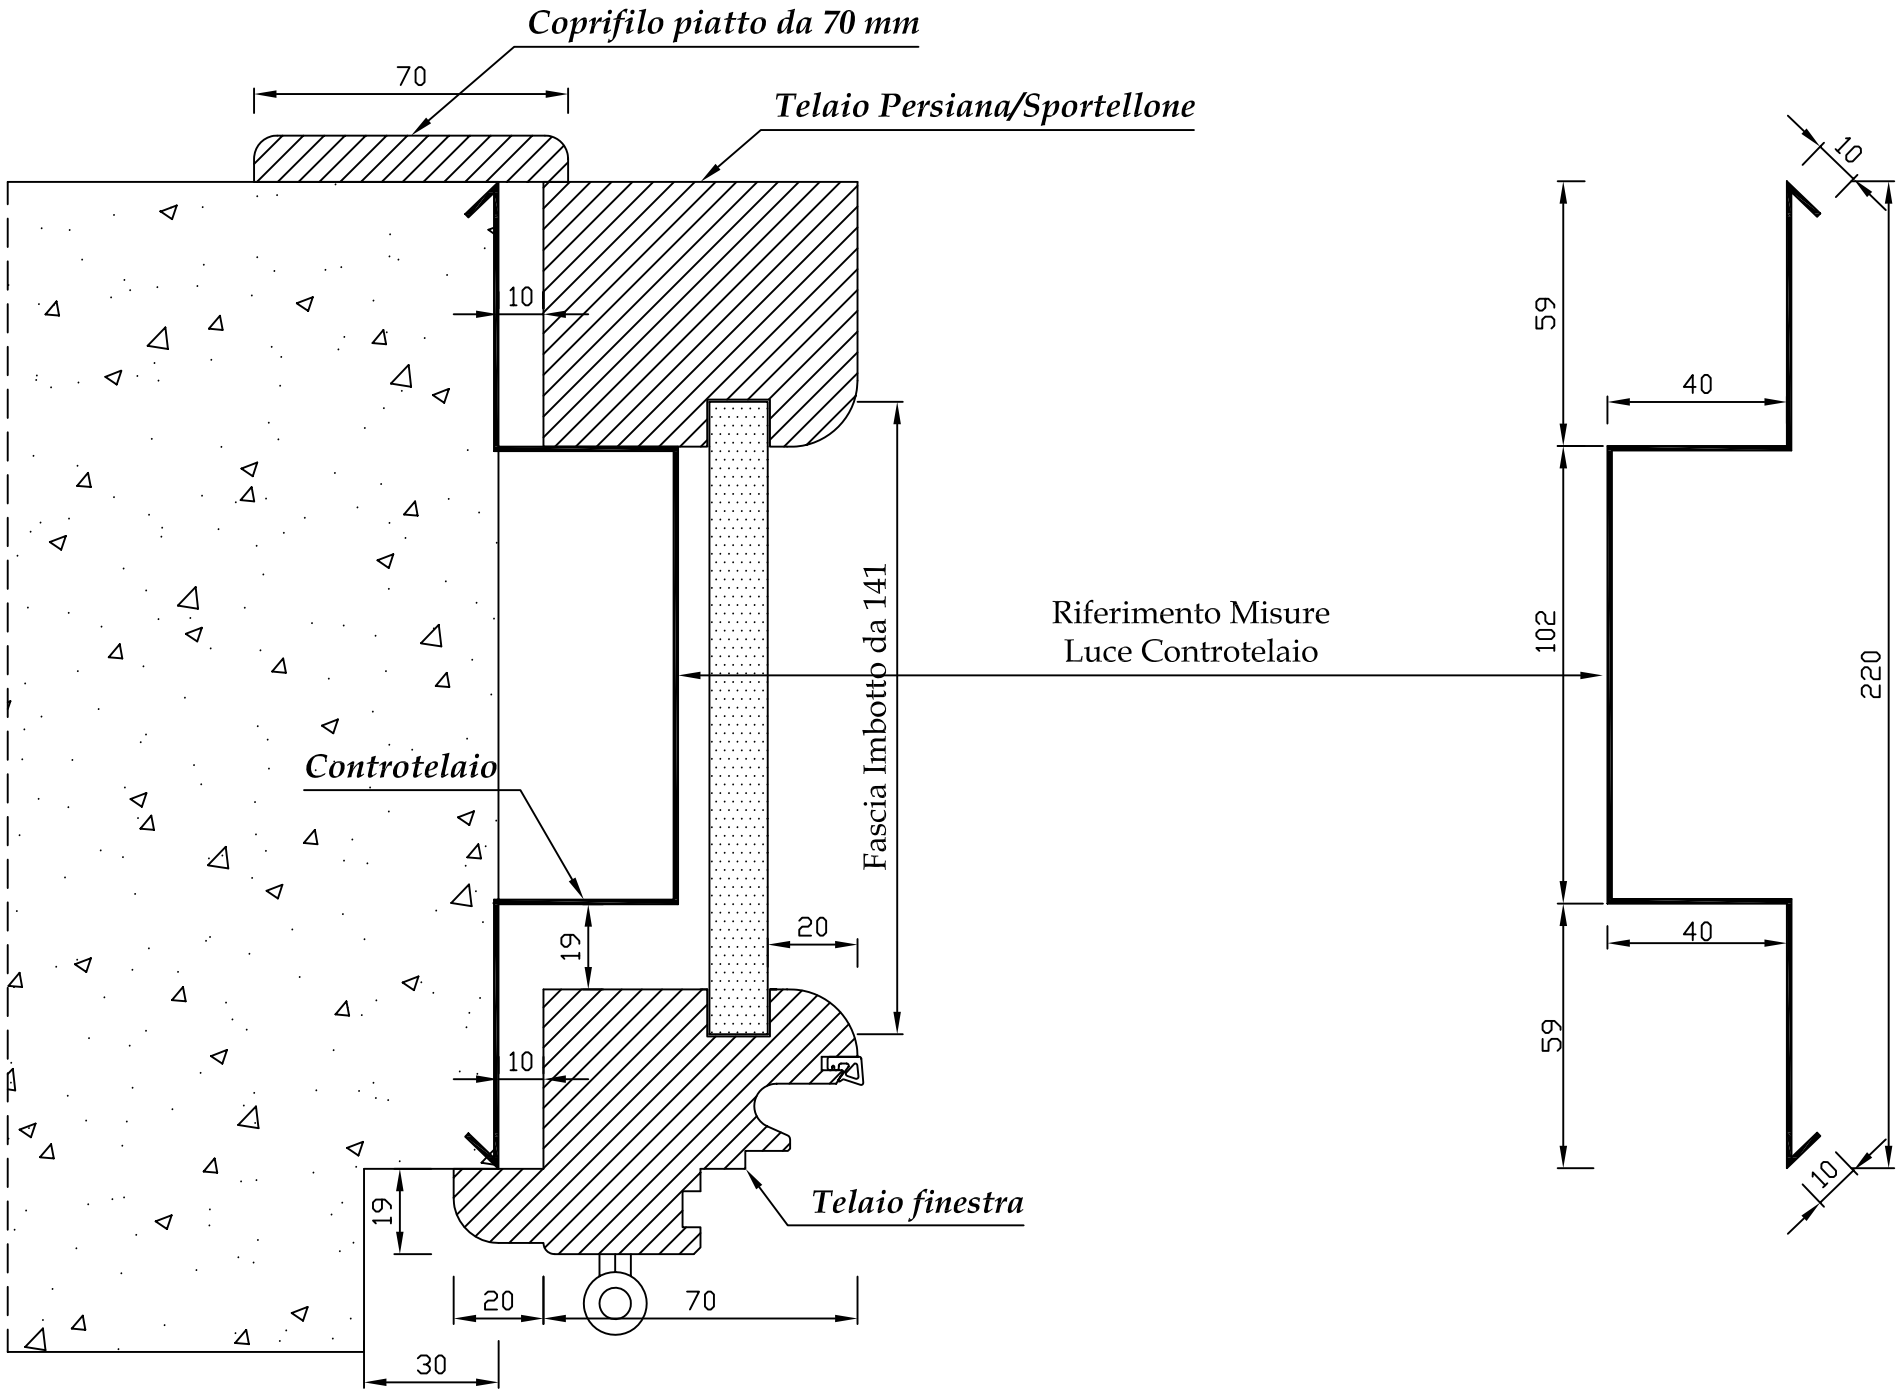
Coprifilo piatto da 70 mm
70
Telaio Persiana/Sportellone
10
Riferimento Misure
Luce Controtelaio
Fascia Imbotto da 141
Controtelaio
19
20
10
19
Telaio finestra
20
70
30
10
59
40
102
40
59
220
10
10

CONTROTELAIO MONOBLOCCO FINESTRA IN LEGNO
PERSIANA IN LEGNO

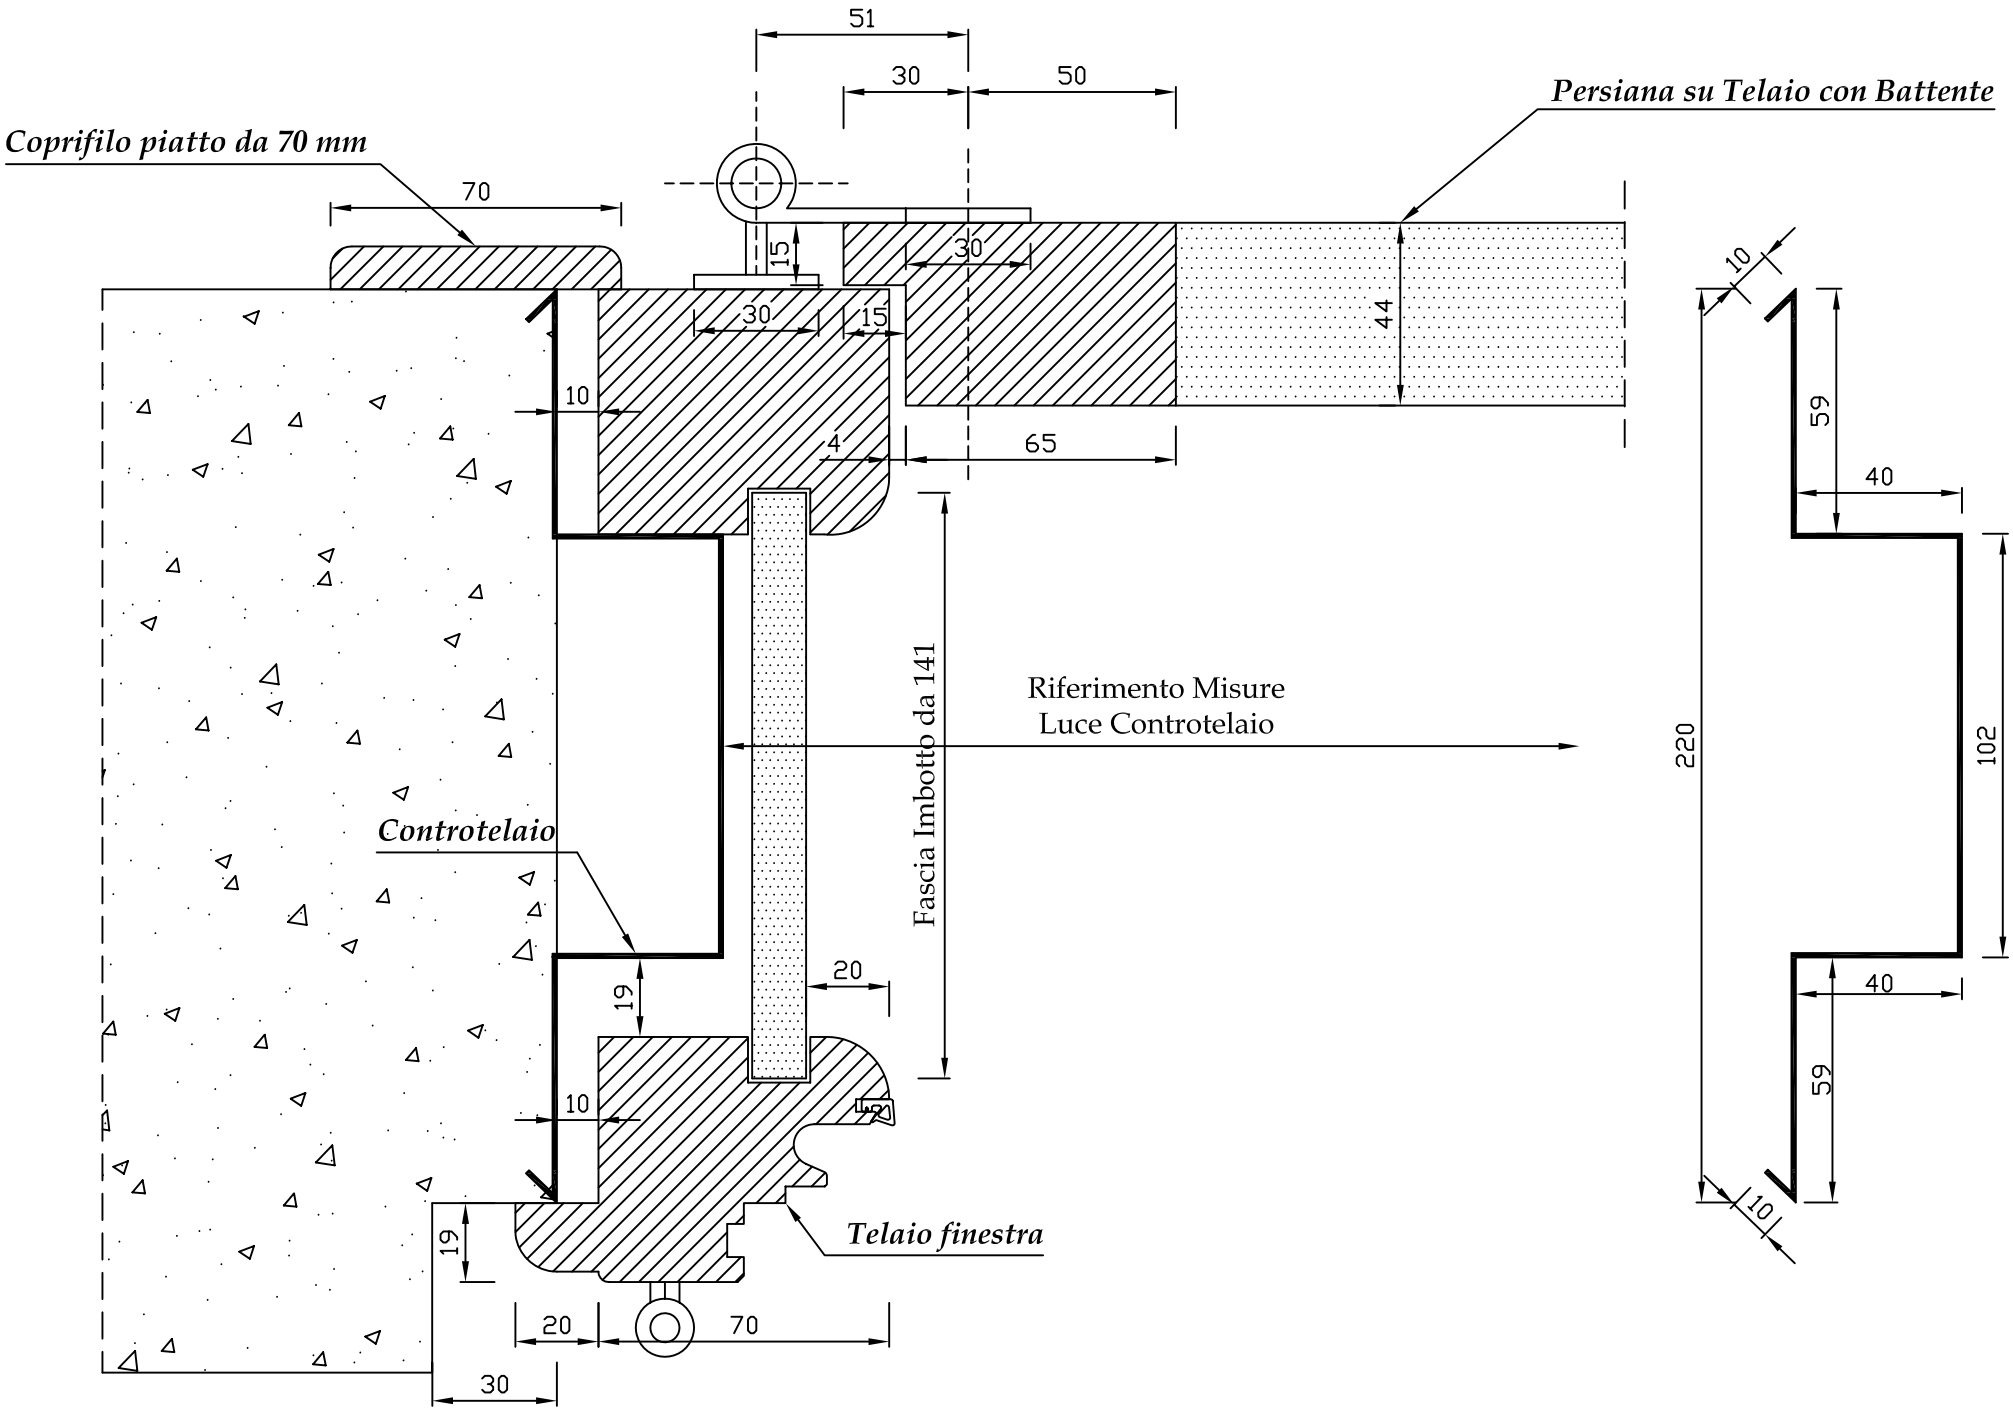

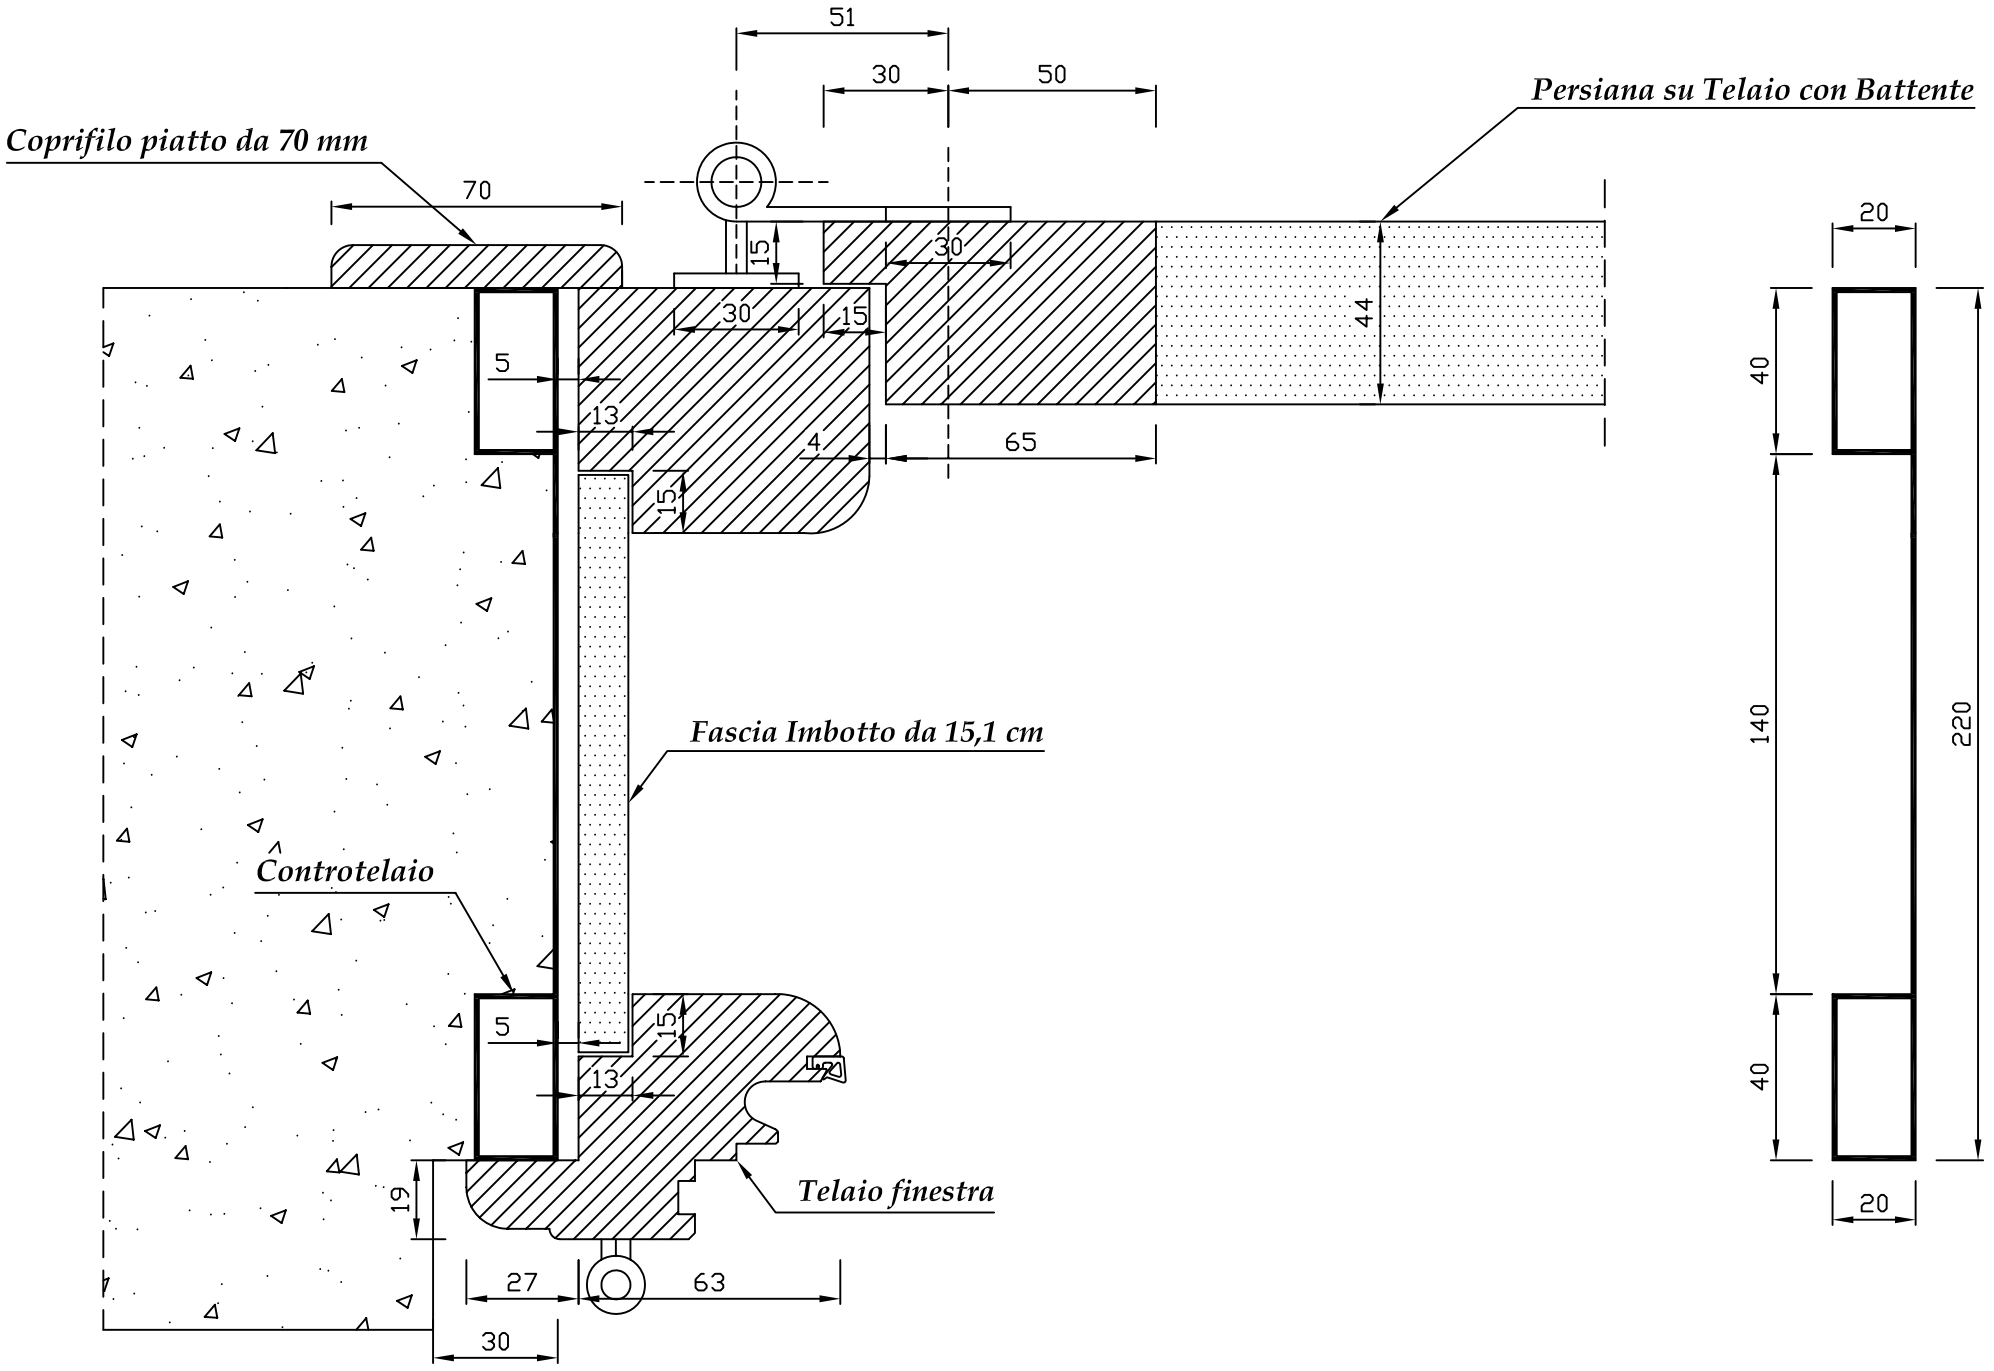
51
30
50
Coprifilo piatto da 70 mm
Persiana su Telaio con Battente
70
15
30
30
15
44
5
13
4
65
15
20
40
140
220
40
Fascia Imbotto da 15,1 cm
Controtelaio
5
15
13
19
Telaio finestra
27
63
30
20

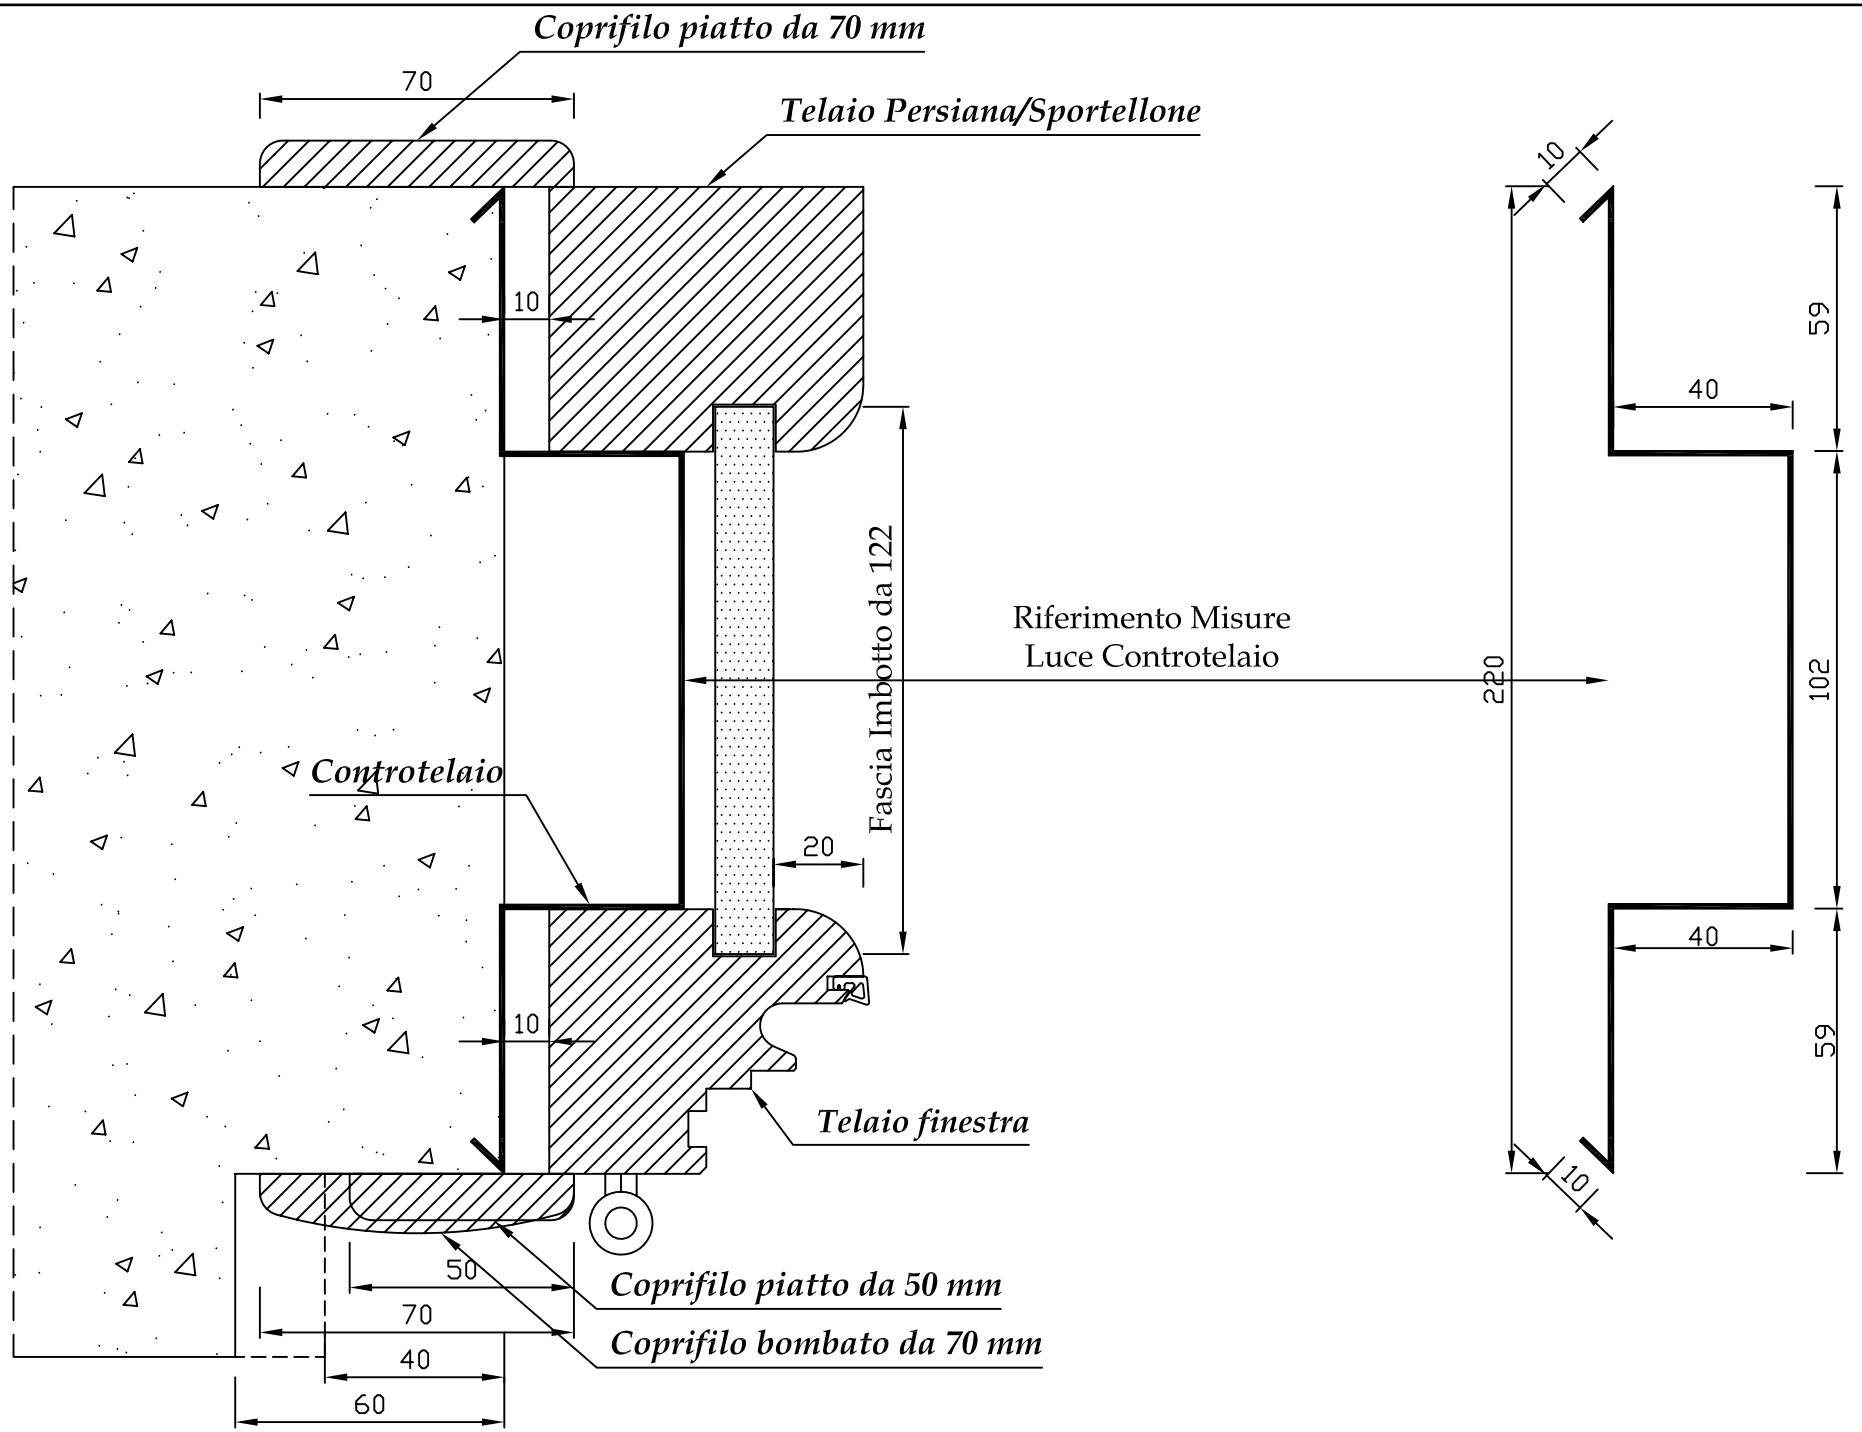
Coprifilo piatto da 70 mm
70
Telaio Persiana/Sportellone
10
Fascia Imbotto da 122
Riferimento Misure
Luce Controtelaio
220
Controtelaio
20
10
Telaio finestra
50
Coprifilo piatto da 50 mm
70
Coprifilo bombato da 70 mm
40
60
10
59
40
102
40
59
10

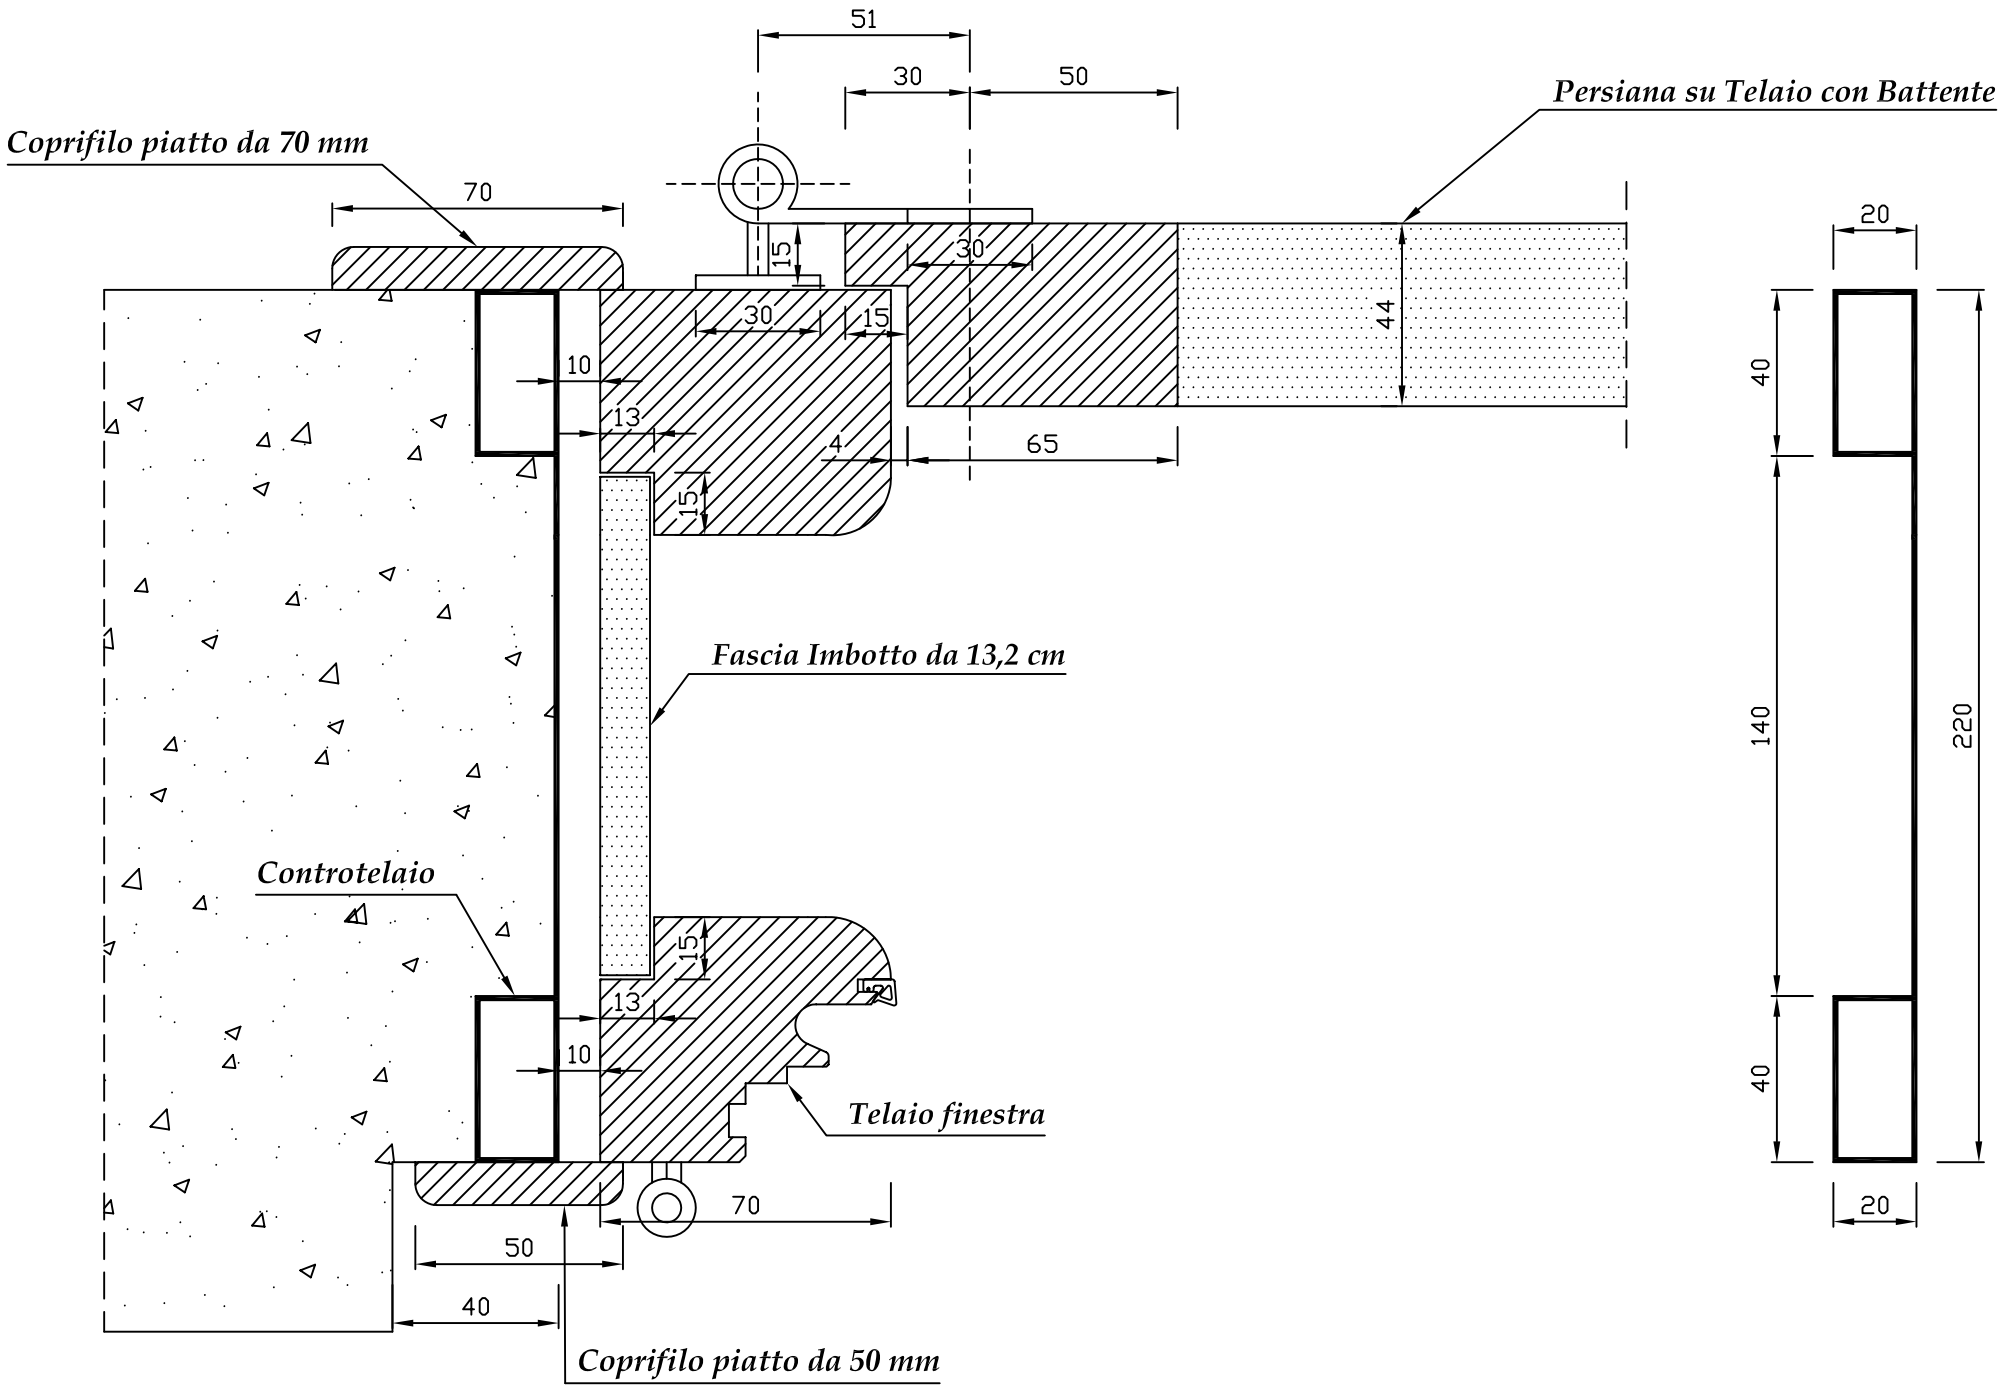
51
30
50
Persiana su Telaio con Battente
Coprifilo piatto da 70 mm
70
15
30
44
30
15
10
13
4
65
15
Fascia Imbotto da 13,2 cm
Controtelaio
15
13
10
Telaio finestra
70
50
40
Coprifilo piatto da 50 mm
20
40
140
220
40
20

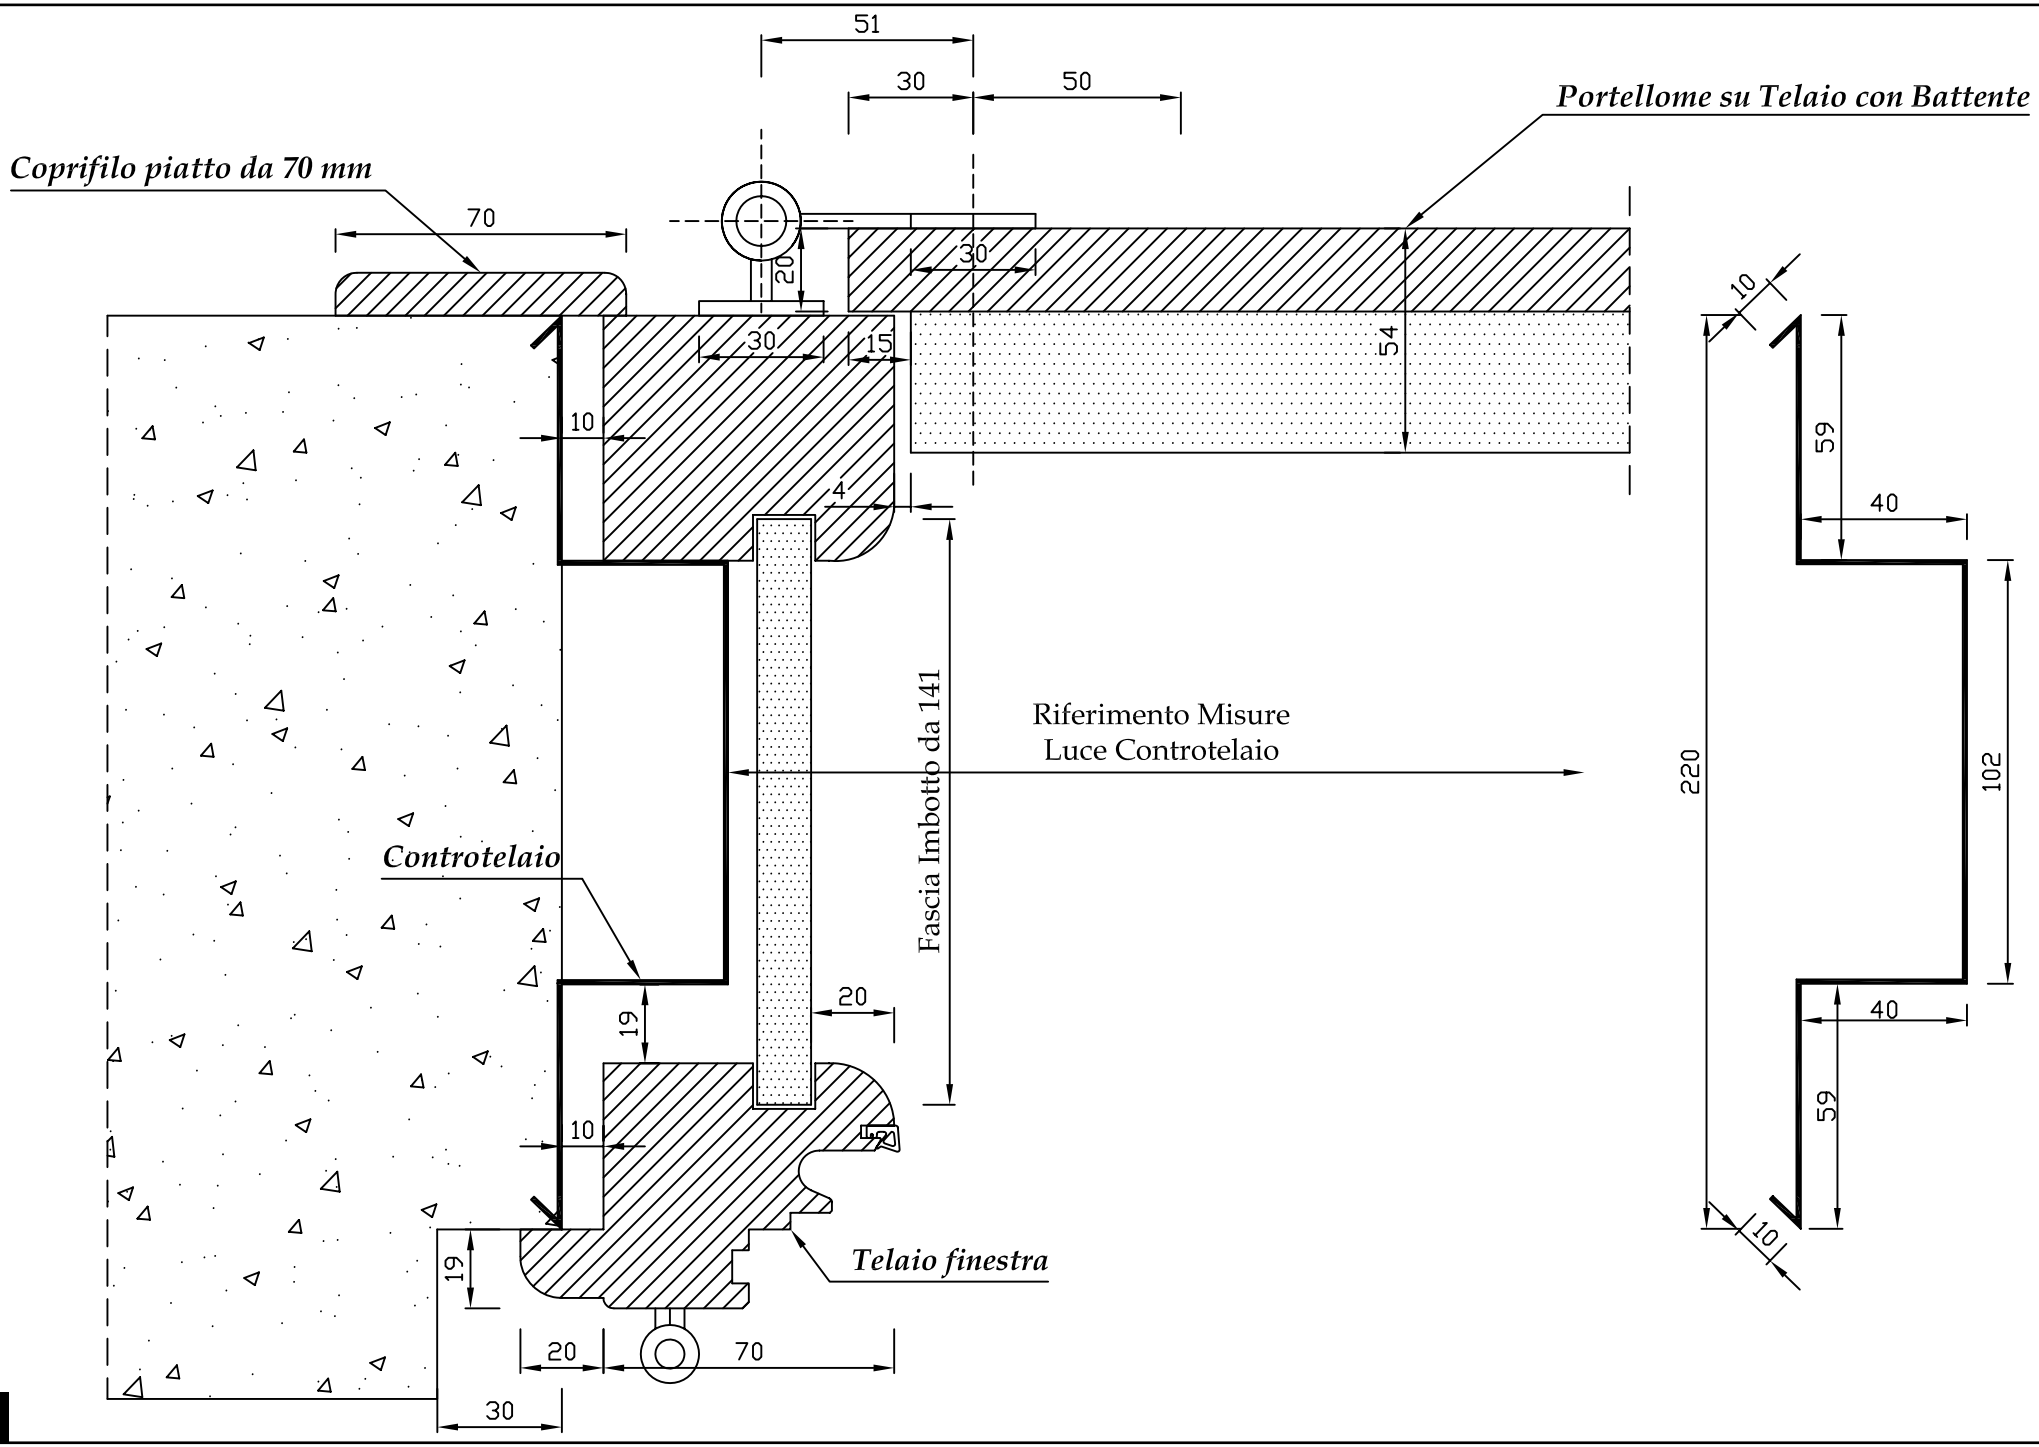
51
30
50
Portellome su Telaio con Battente
Coprifilo piatto da 70 mm
70
20
30
30
15
54
10
4
Riferimento Misure
Luce Controtelaio
Fascia Imbotto da 141
Controtelaio
20
19
10
19
Telaio finestra
20
70
30
10
59
40
220
102
40
59
10

CONTROTELAIO MONOBLOCCO FINESTRA IN LEGNO PORTELLONE IN LEGNO

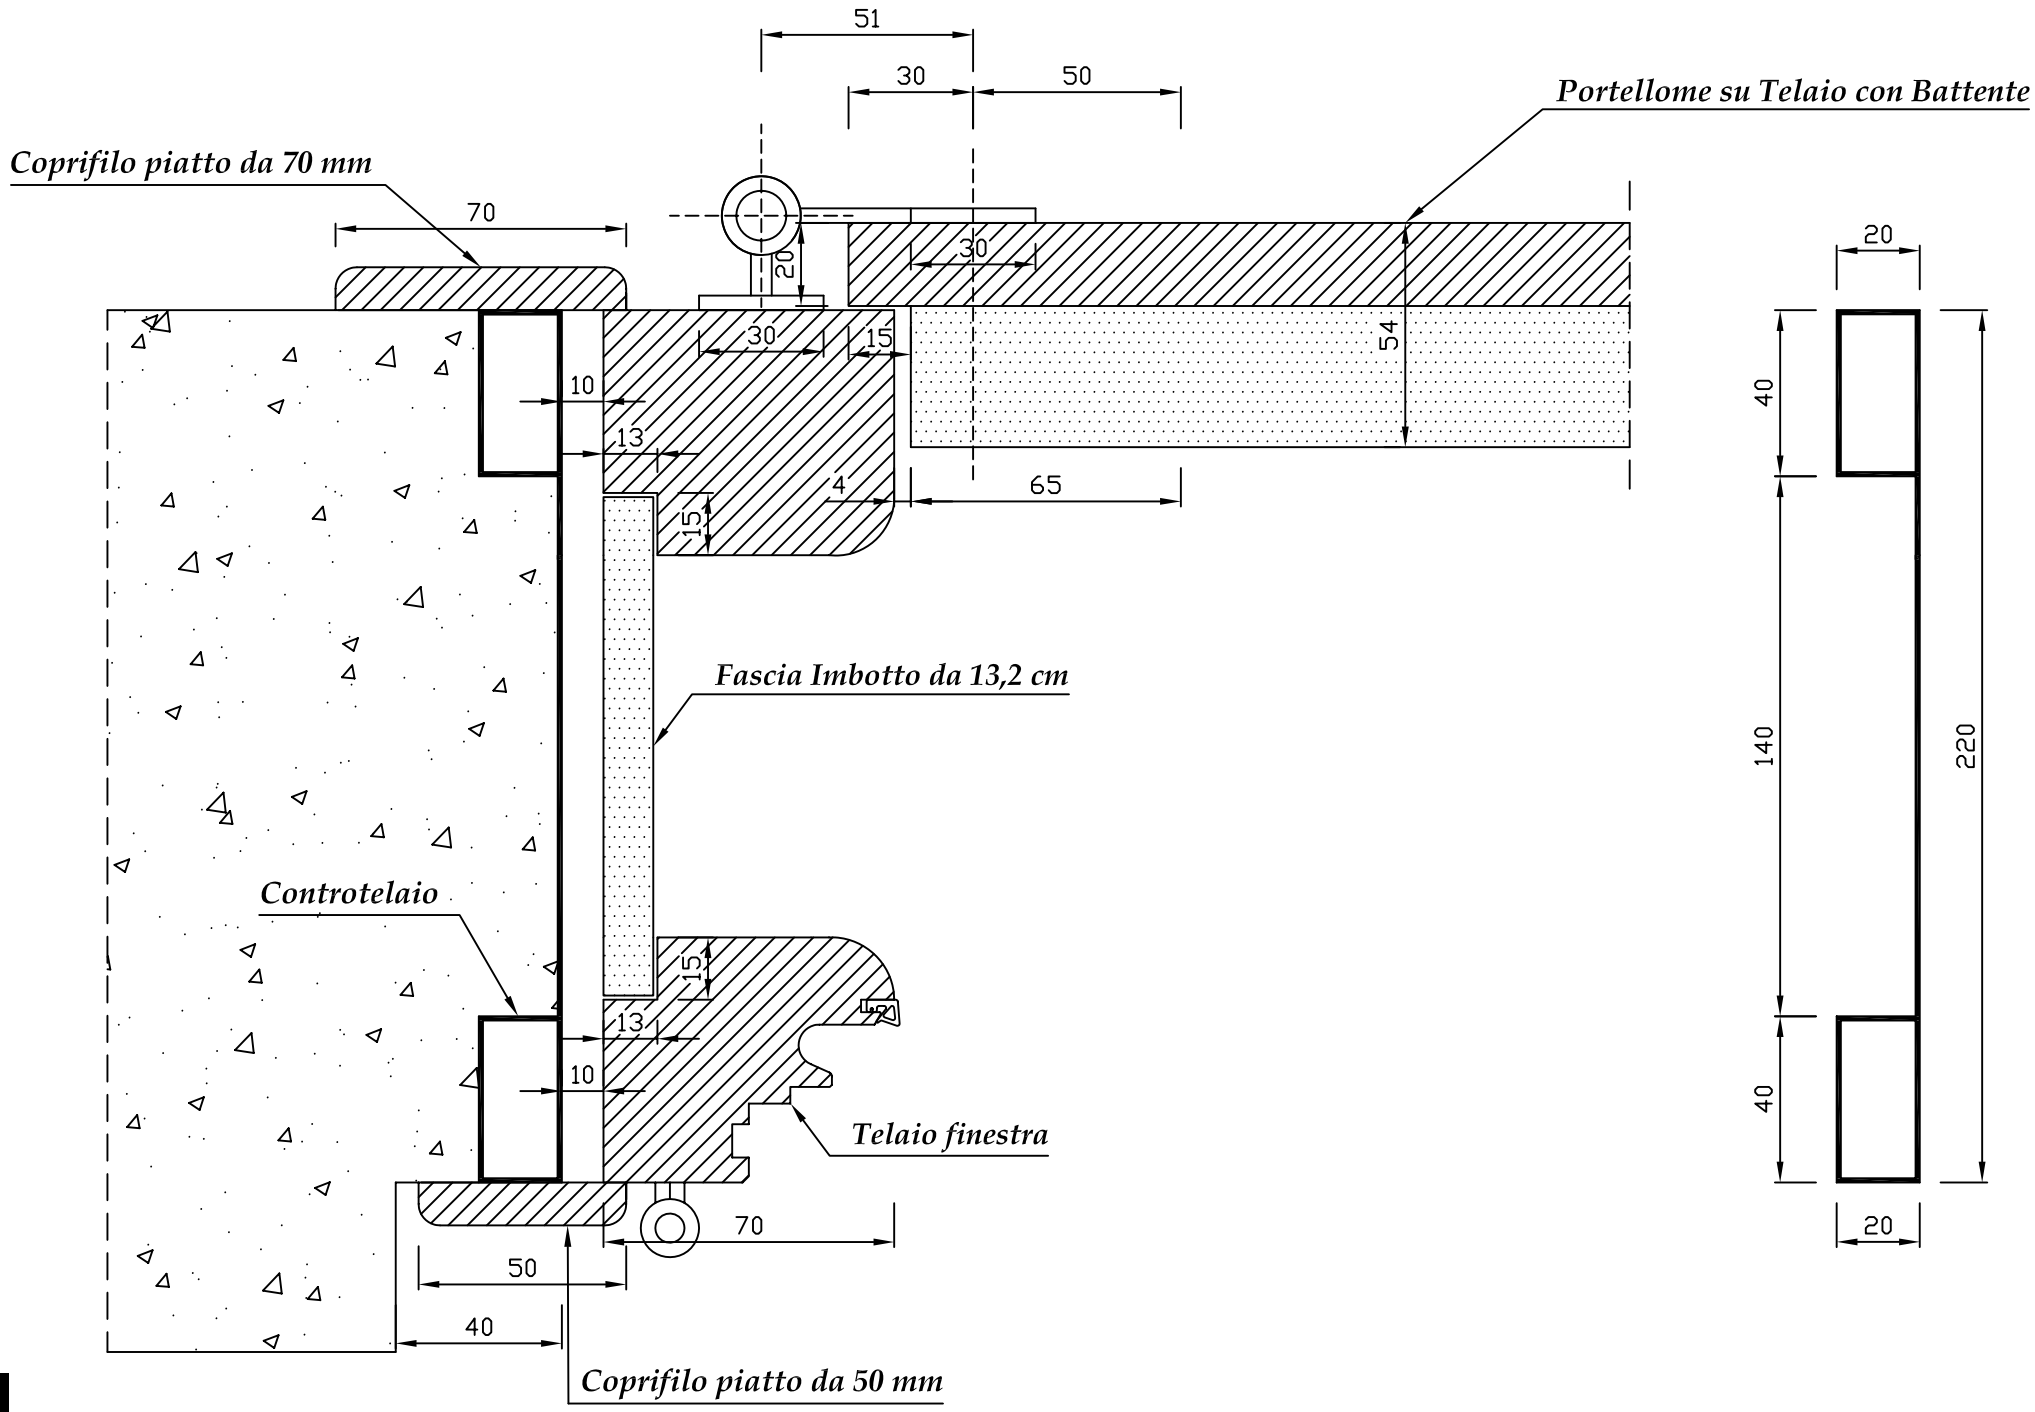

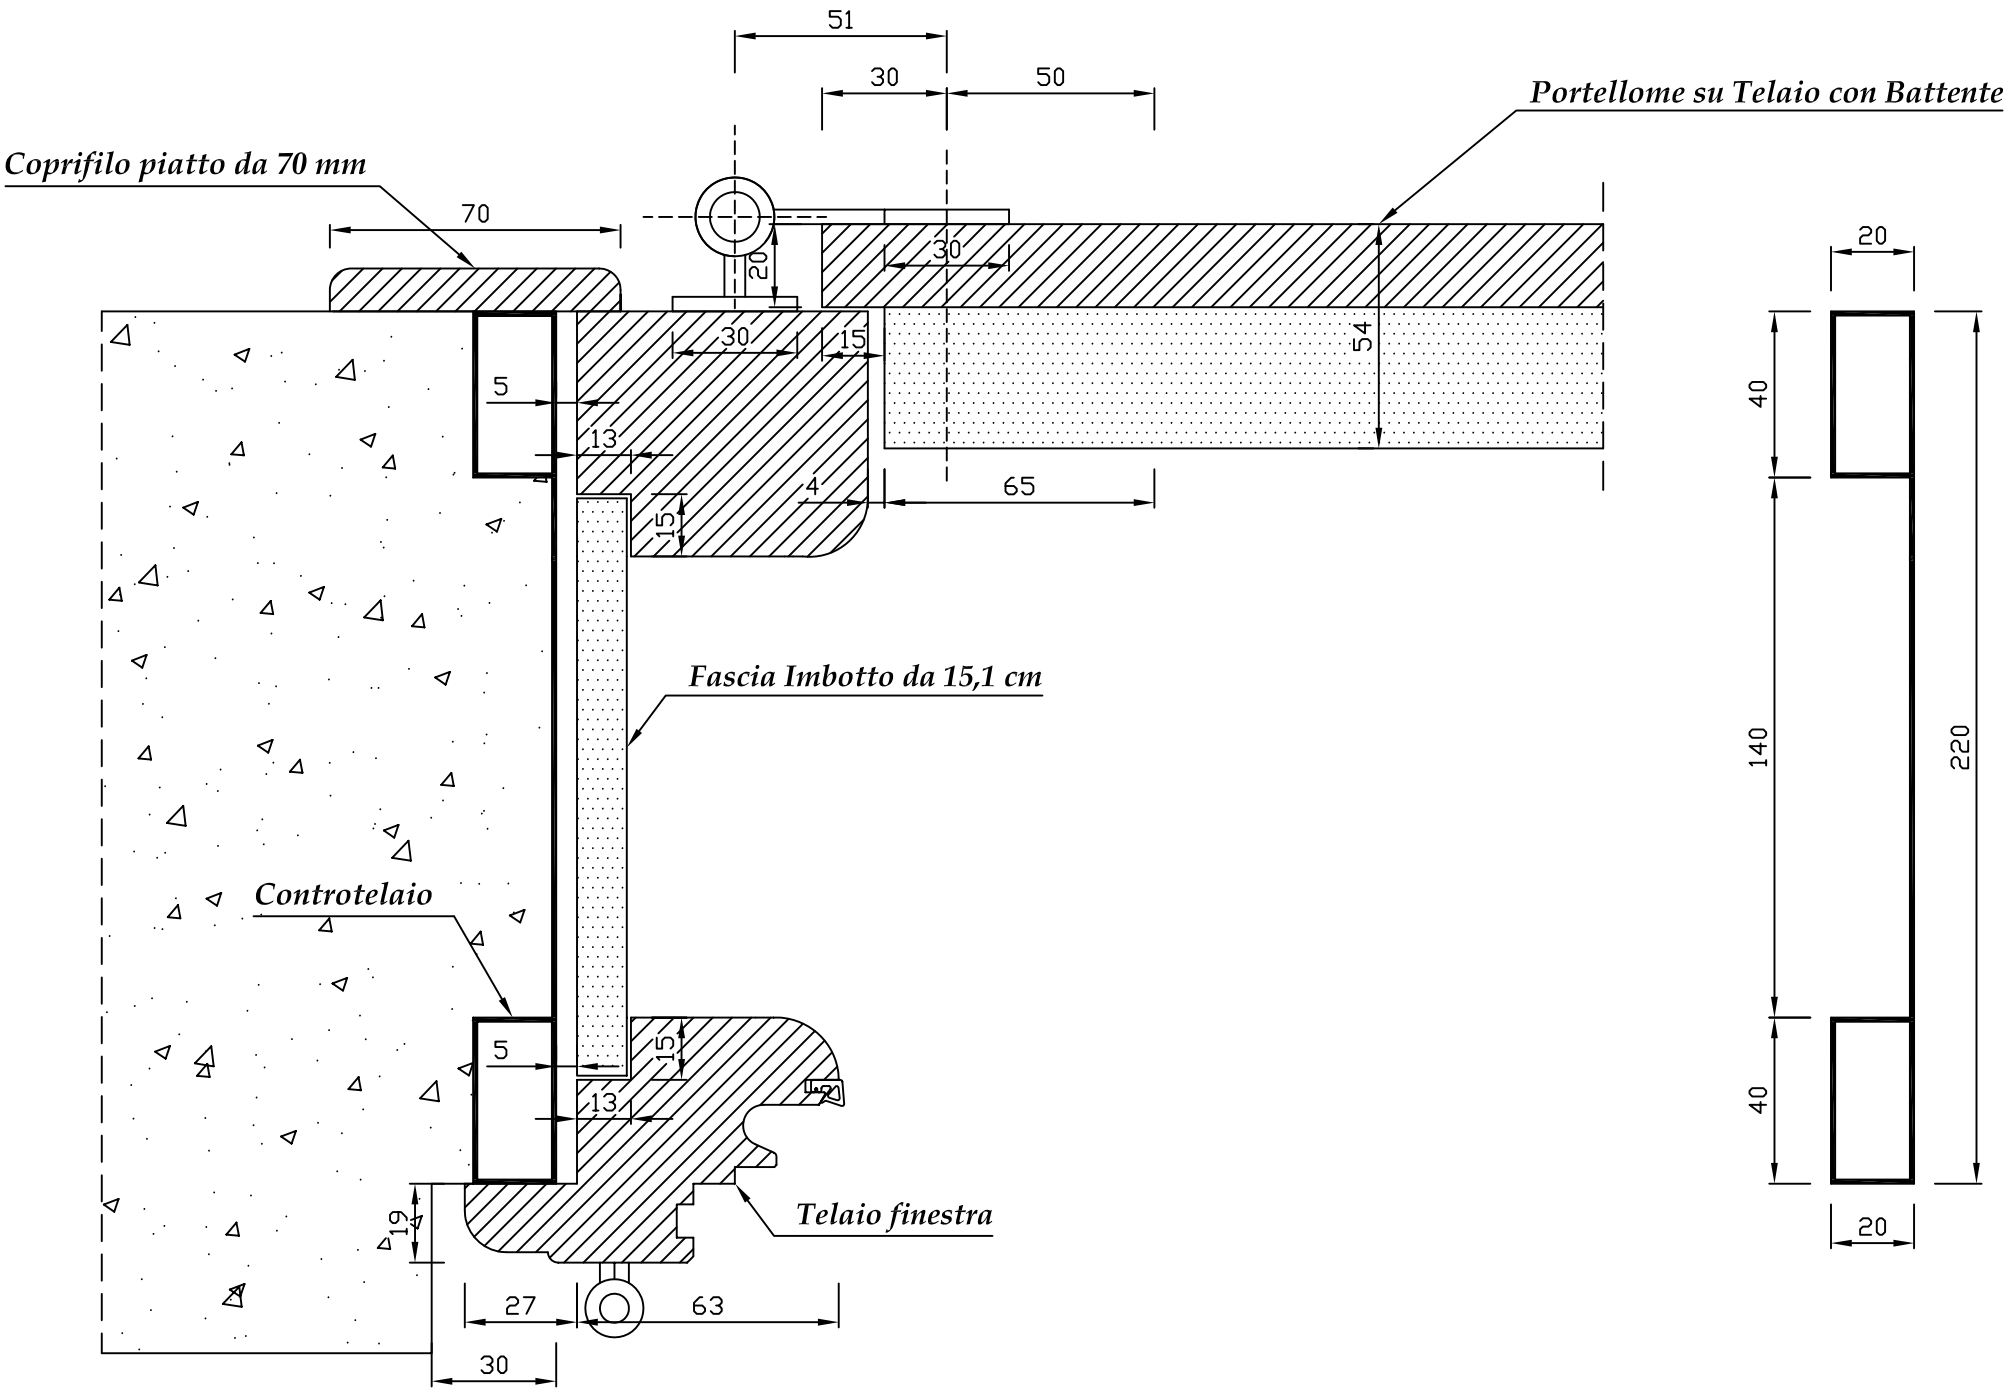
51
30
50
Portellome su Telaio con Battente
Coprifilo piatto da 70 mm
70
20
30
30
15
54
5
13
4
65
15
Fascia Imbotto da 15,1 cm
Controtelaio
5
15
13
19
Telaio finestra
27
63
30
20
40
140
40
220
20

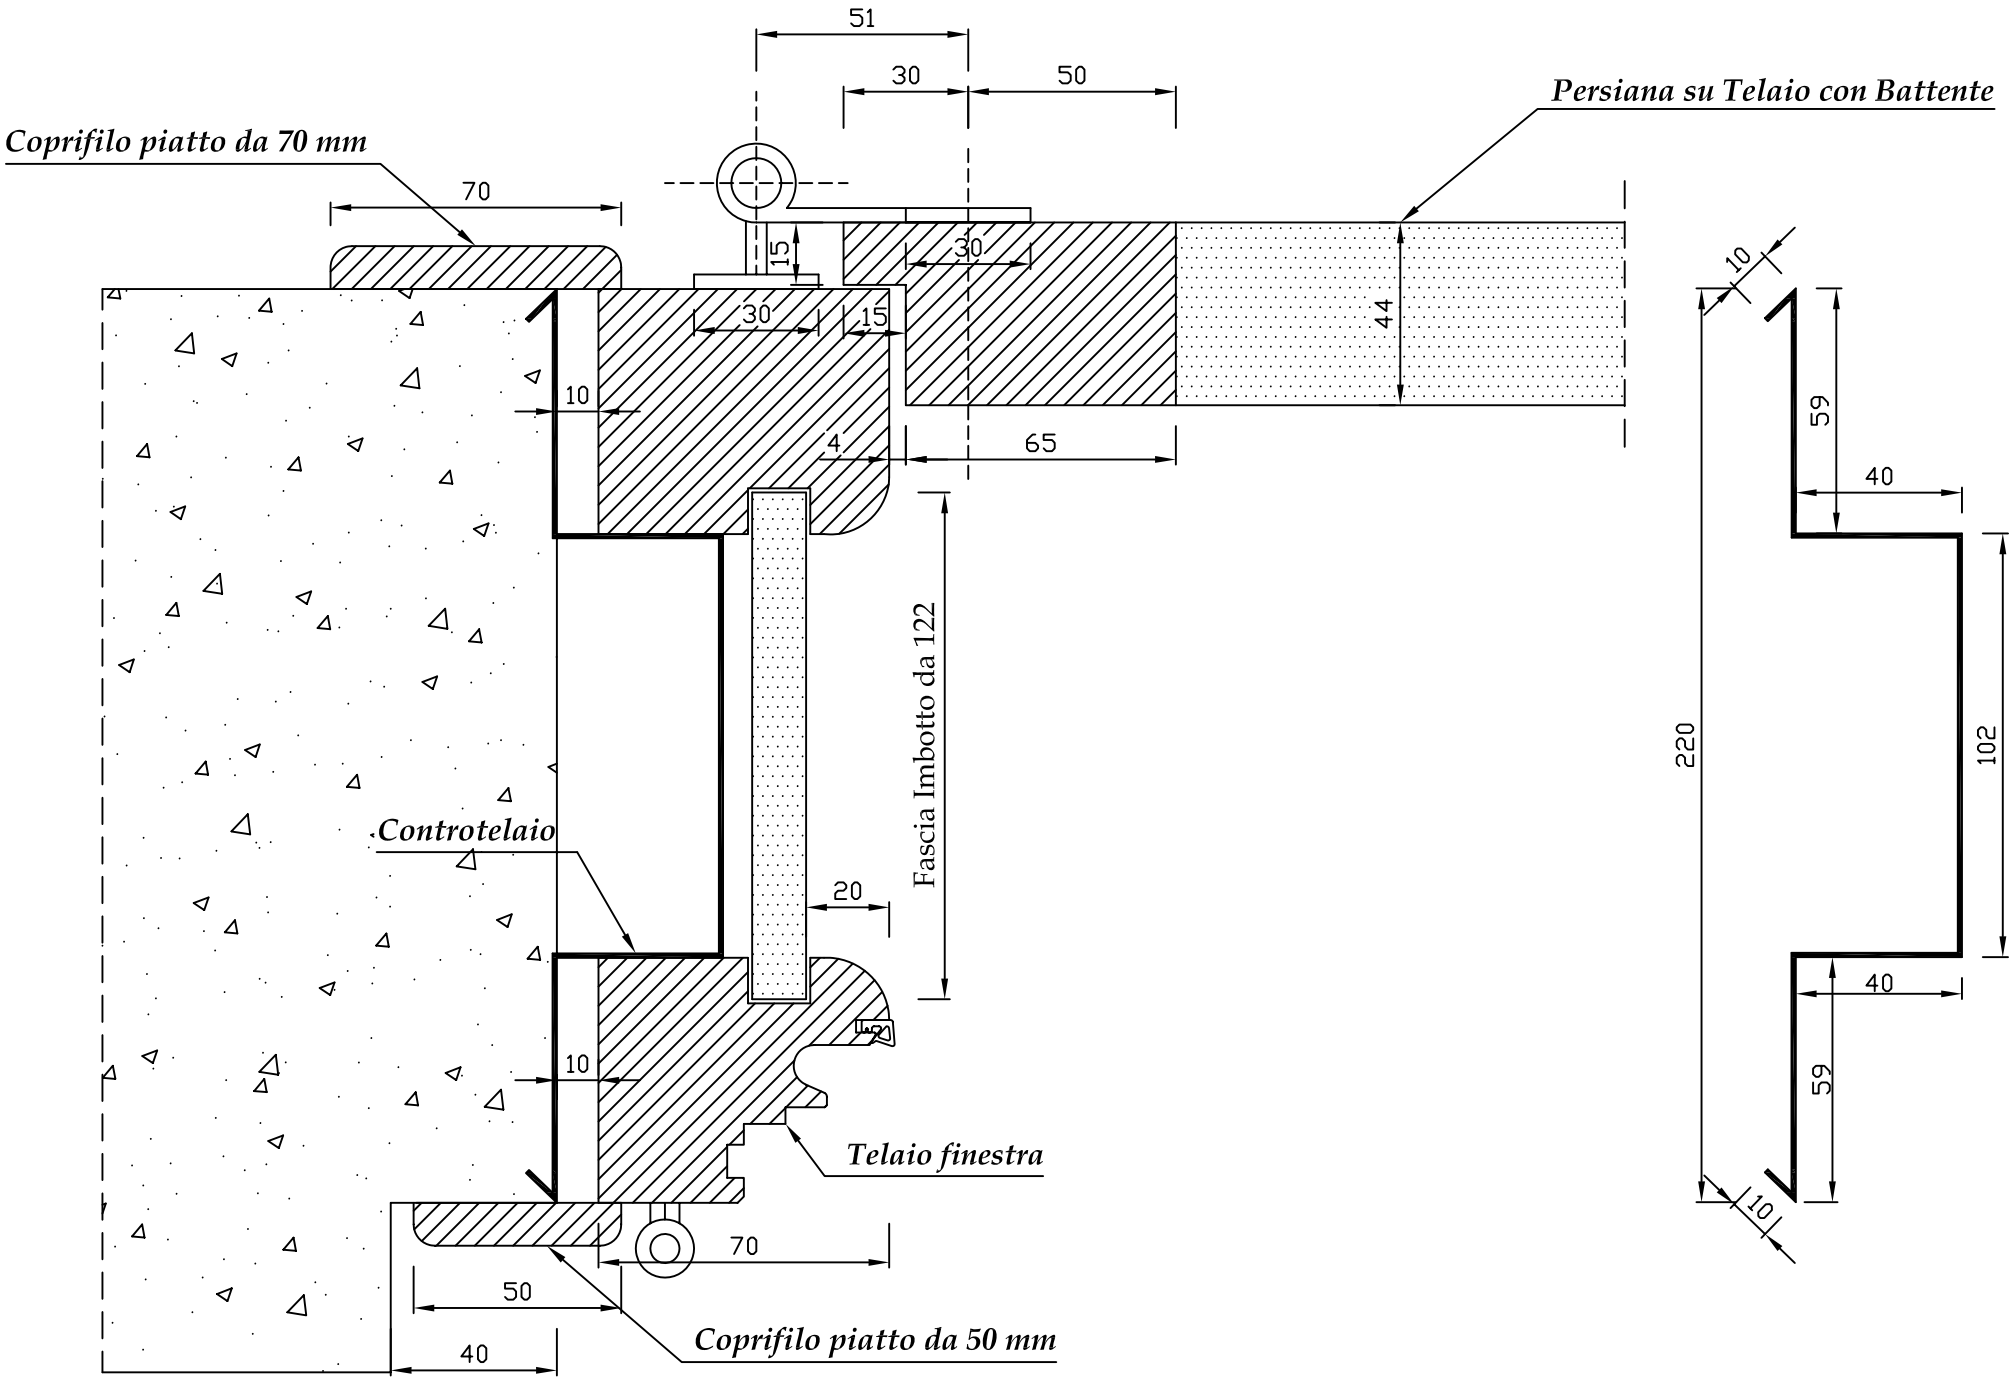
51
30
50
Persiana su Telaio con Battente
Coprifilo piatto da 70 mm
70
15
30
30
15
44
10
4
65
Fascia Imbotto da 122
Controtelaio
20
10
Telaio finestra
70
50
40
Coprifilo piatto da 50 mm
10
59
40
220
102
40
59
10

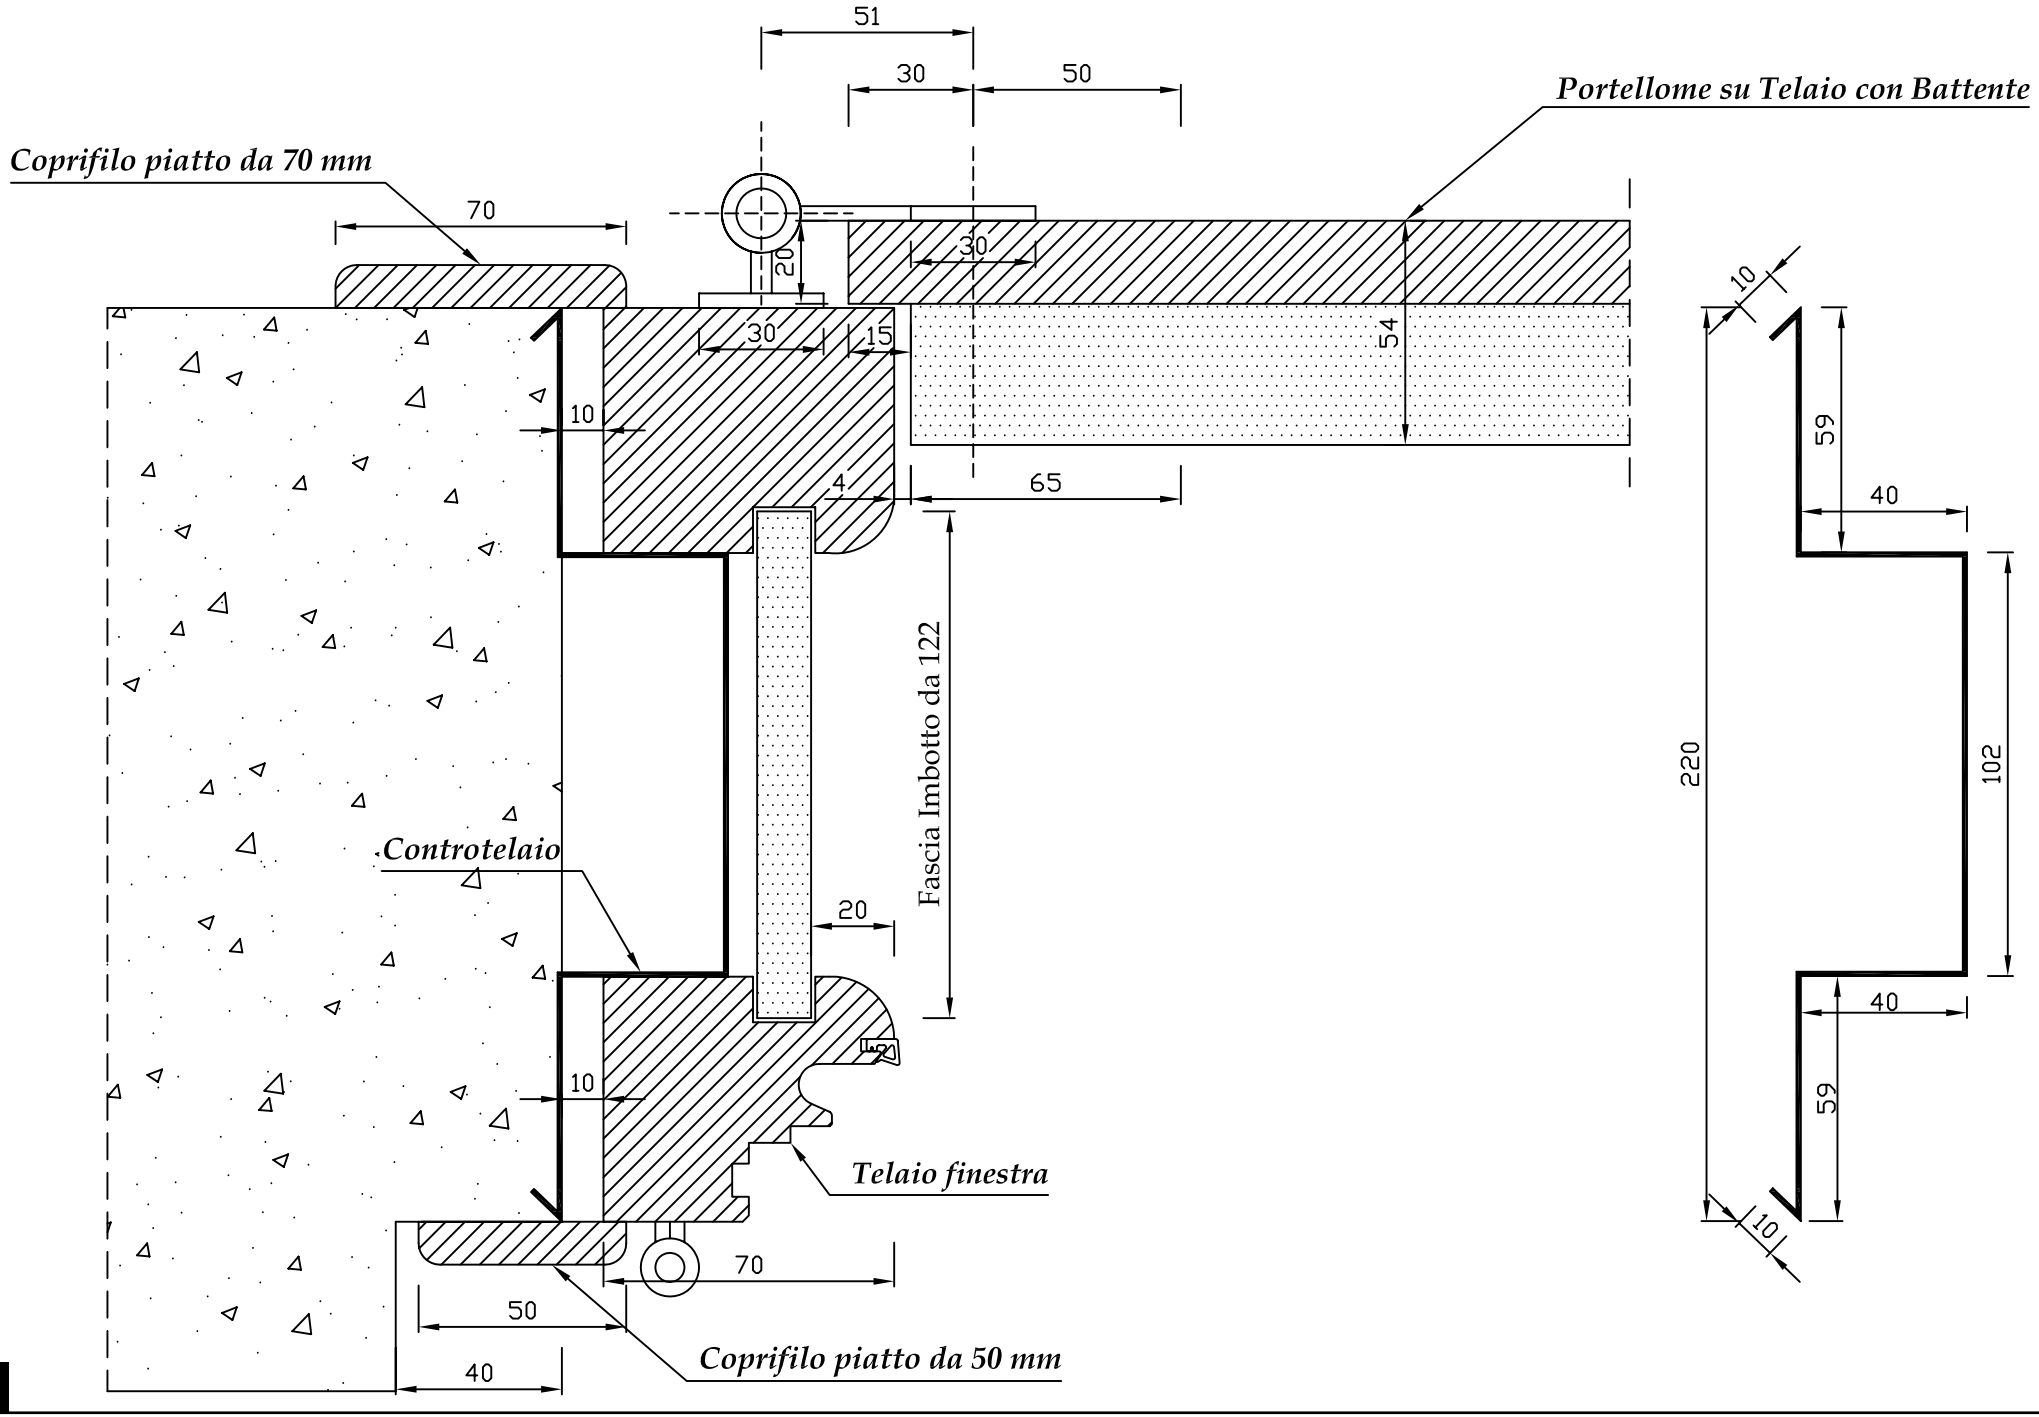
51
30
50
Portellome su Telaio con Battente
Coprifilo piatto da 70 mm
70
20
30
30
15
54
10
4
65
Fascia Imbotto da 122
Controtelaio
20
10
Telaio finestra
70
50
40
Coprifilo piatto da 50 mm
10
59
40
220
102
40
59
10

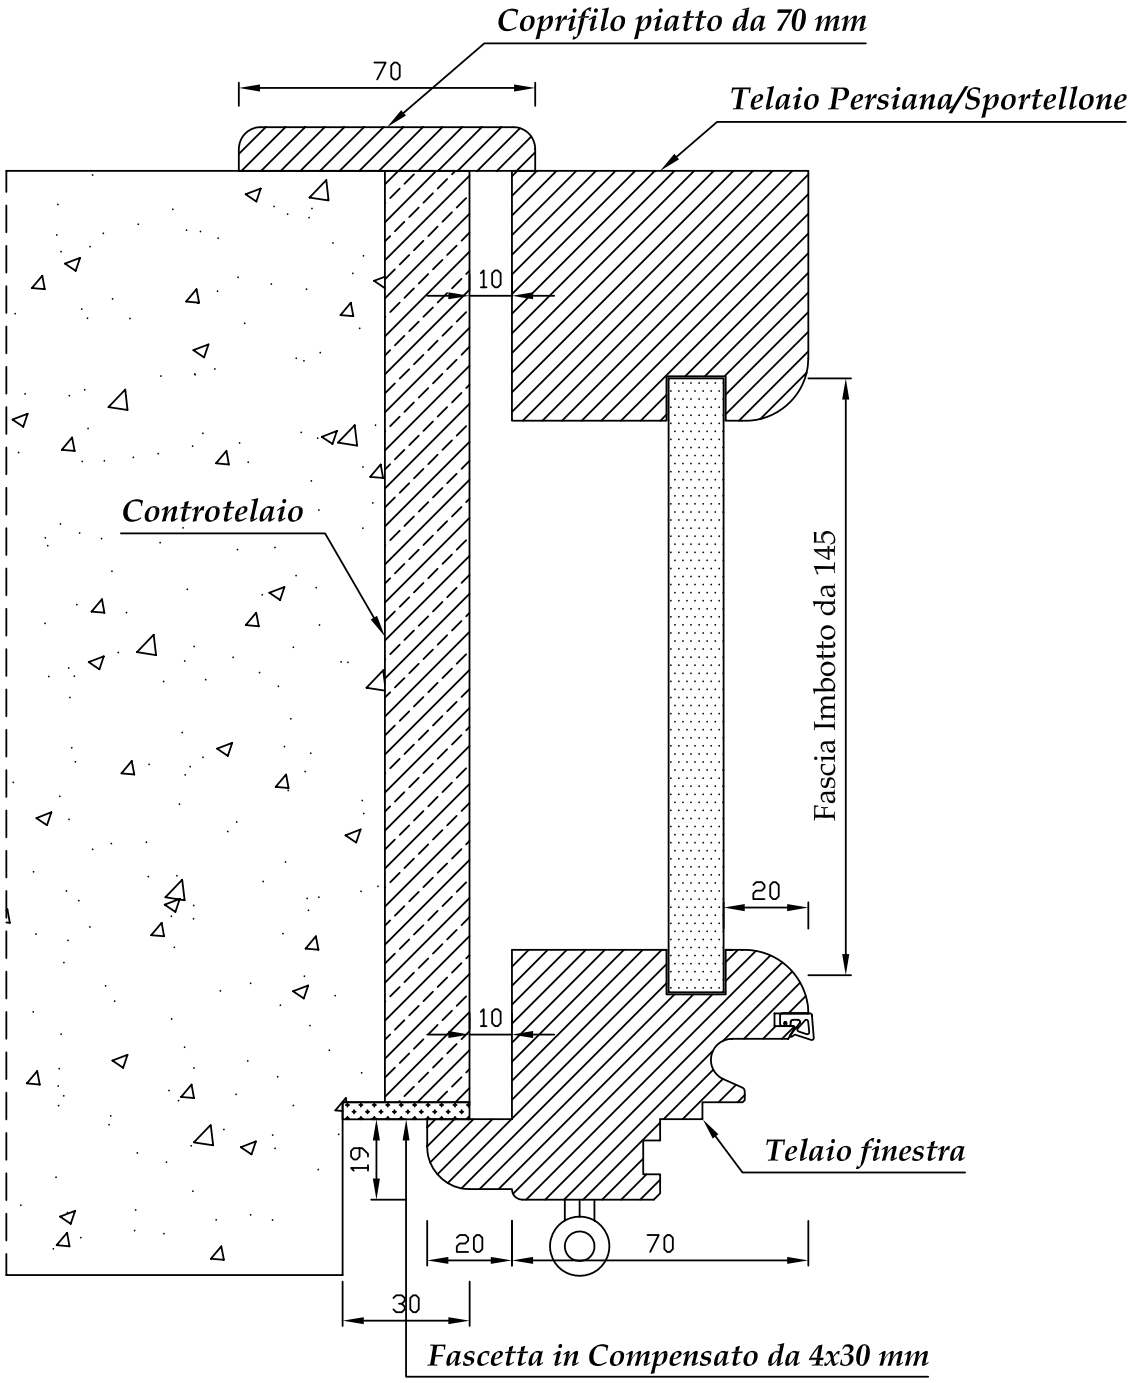
Coprifilo piatto da 70 mm
70
Telaio Persiana/Sportellone
10
Controtelaio
Fascia Imbotto da 145
20
10
19
Telaio finestra
20
70
30
Fascetta in Compensato da 4x30 mm

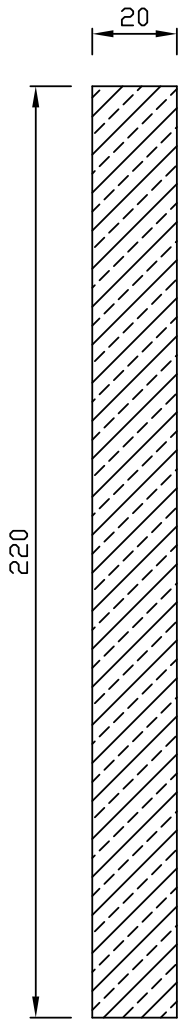
20
220

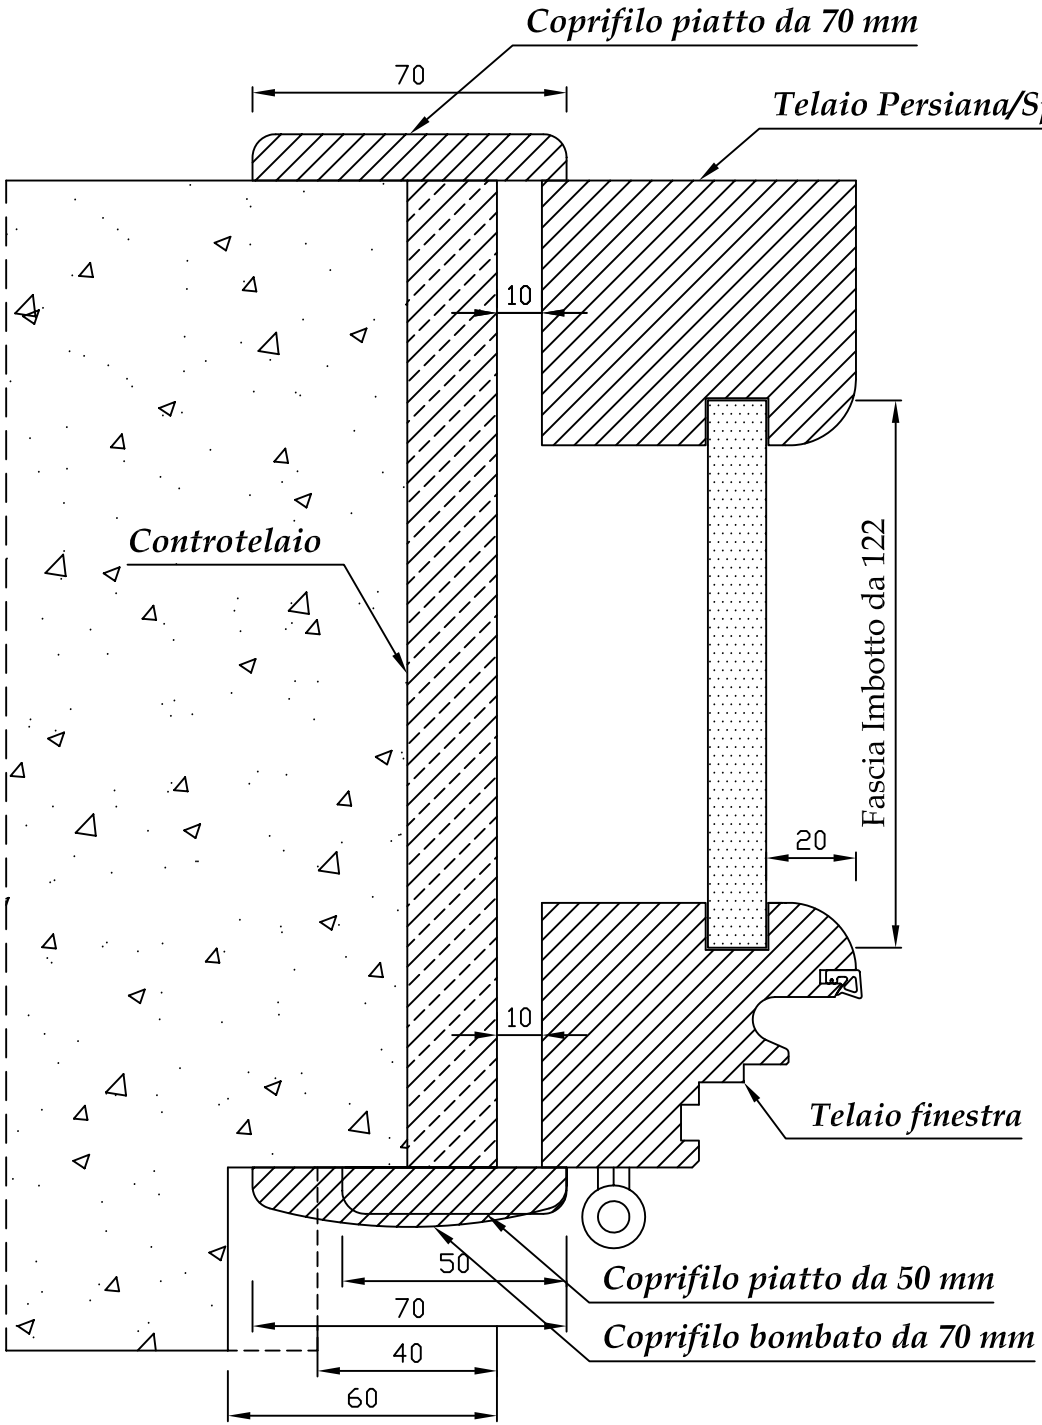
Coprifilo piatto da 70 mm
70
Telaio Persiana/Sportellone
10
Controtelaio
Fascia Imbotto da 122
20
10
Telaio finestra
50
Coprifilo piatto da 50 mm
70
Coprifilo bombato da 70 mm
40
60

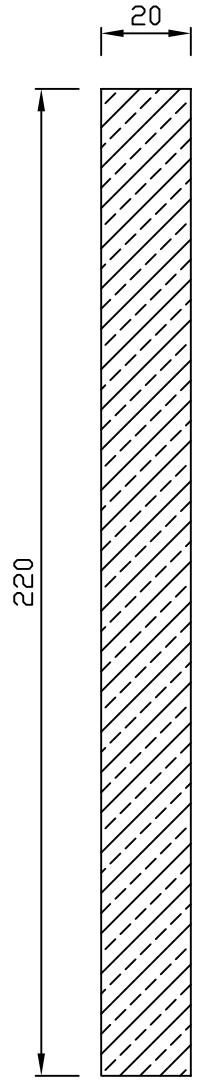
20
220

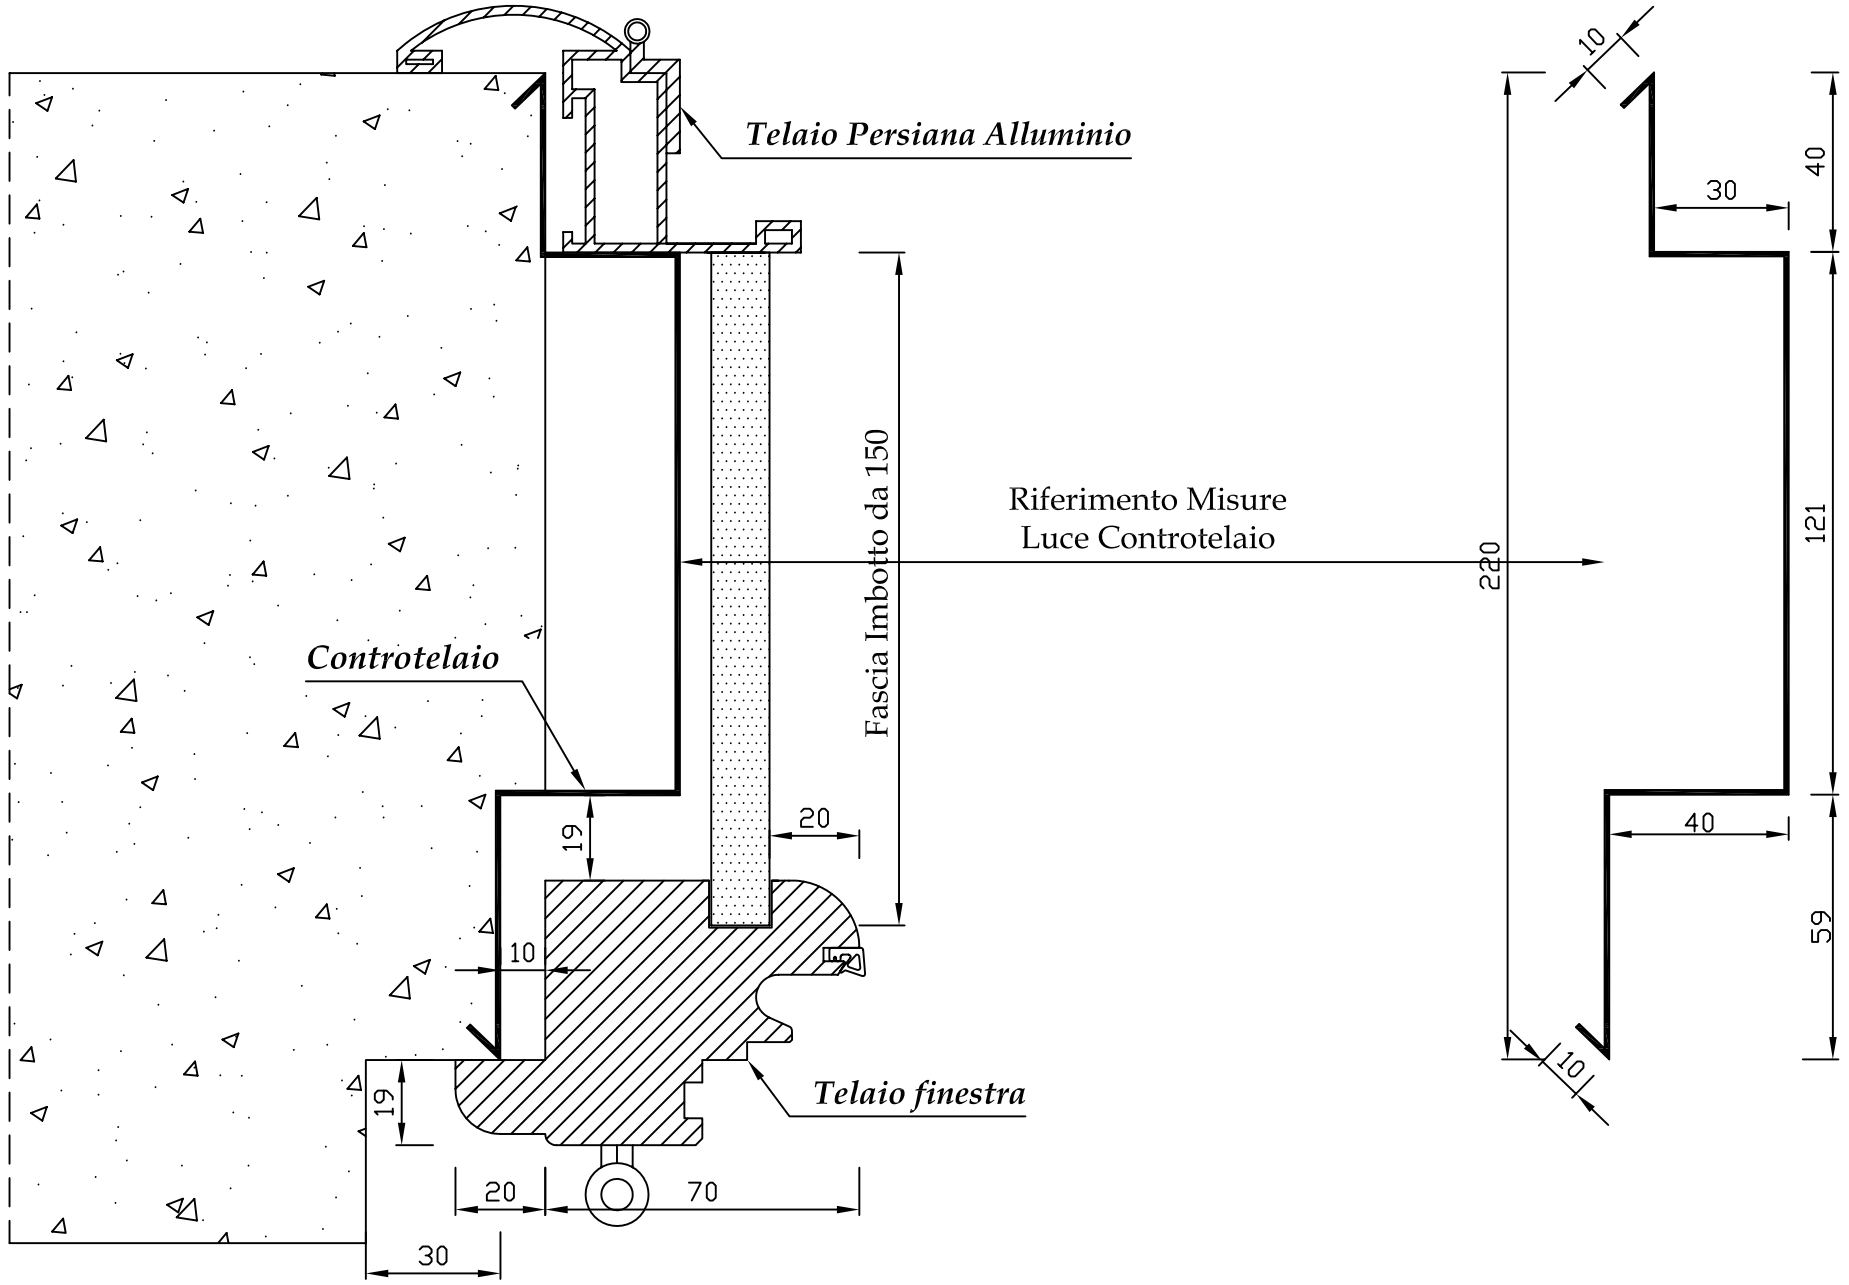
Telaio Persiana Alluminio
Riferimento Misure
Luce Controtelaio
Fascia Imbotto da 150
Controtelaio
Telaio finestra
19
20
10
19
20
70
30
10
30
40
121
40
59
10
220

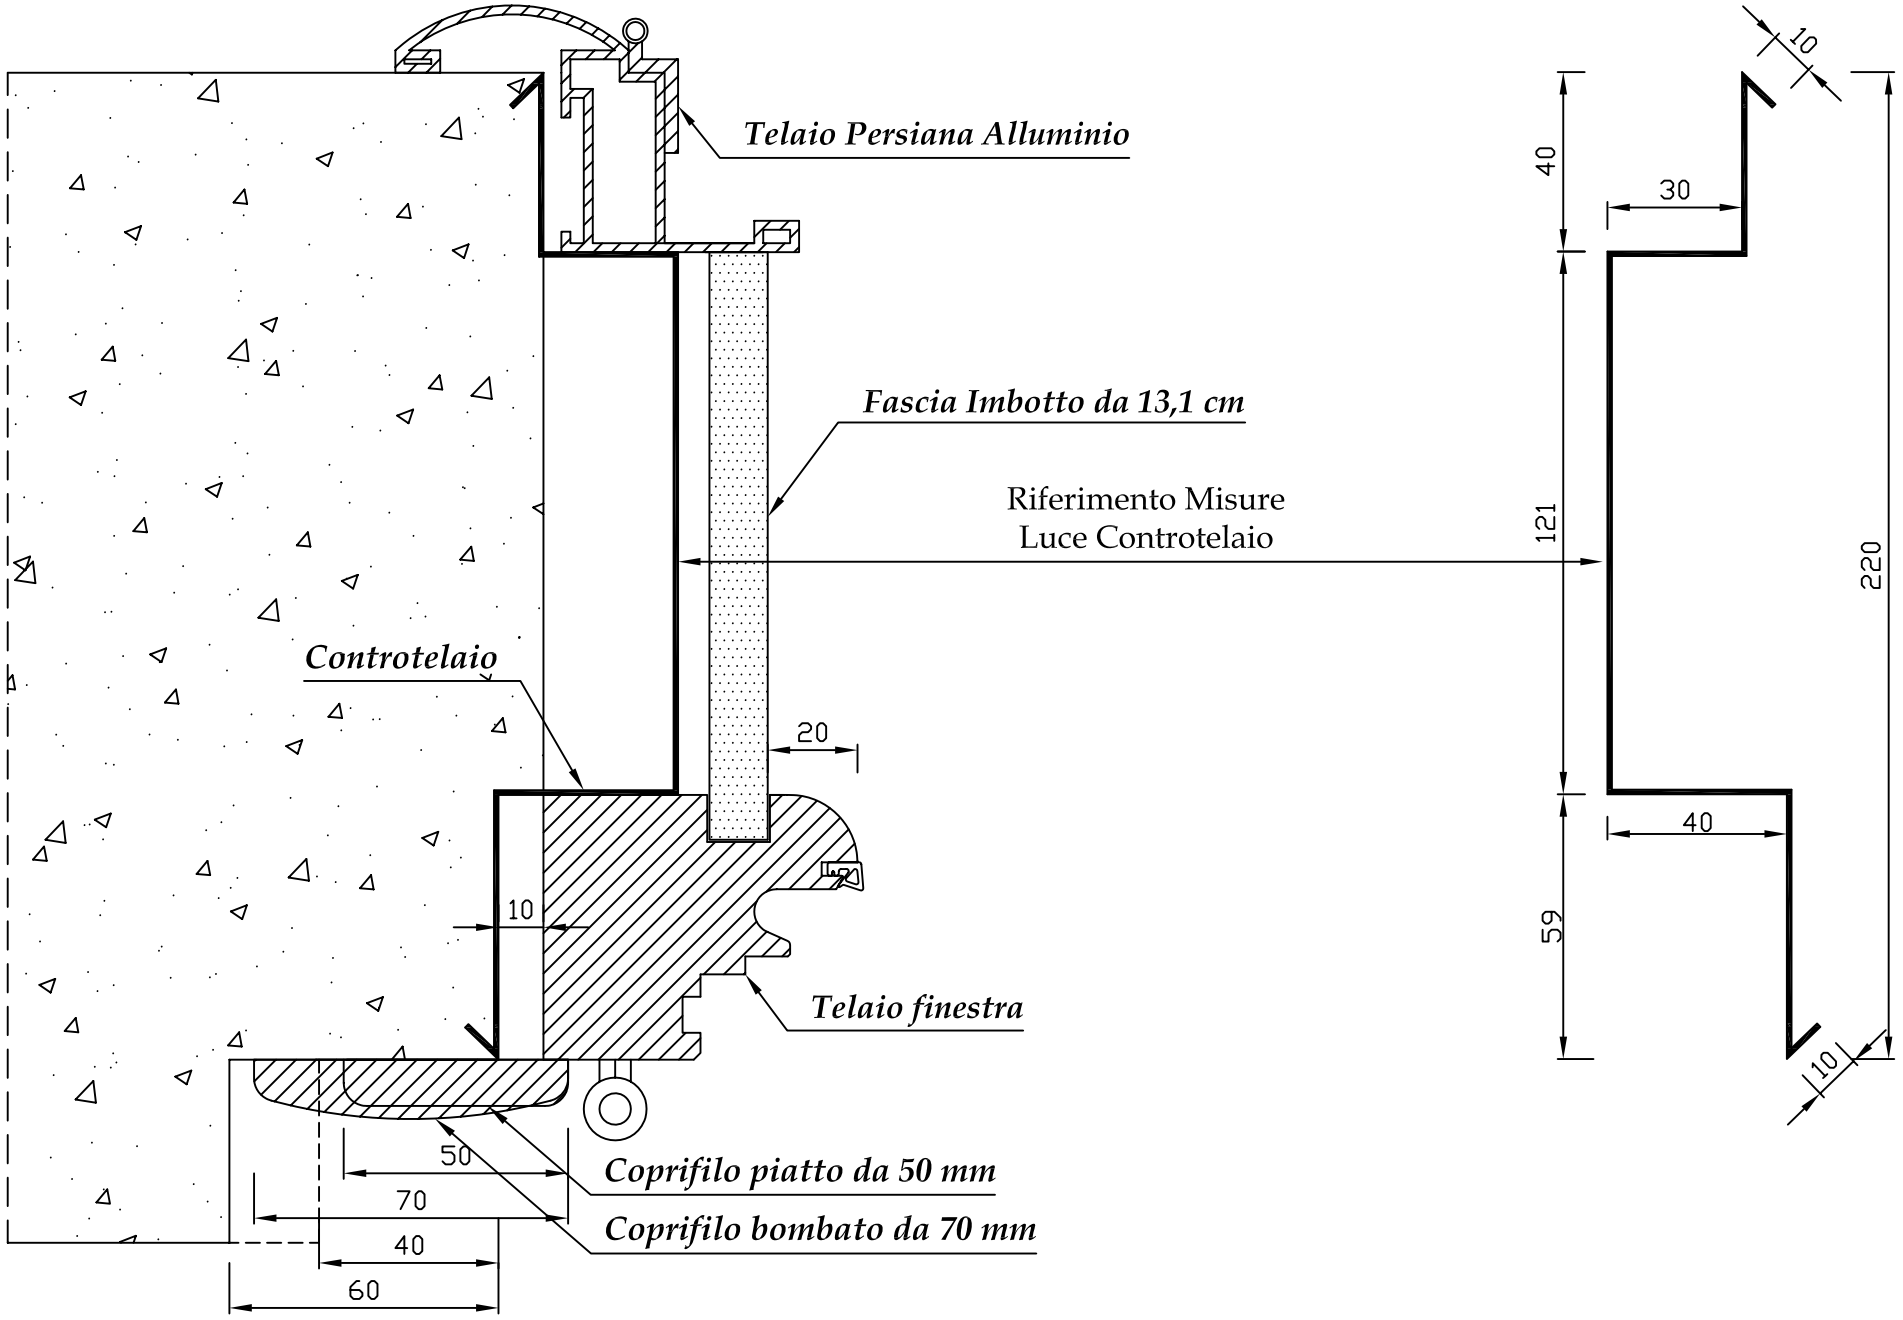
Telaio Persiana Alluminio
Fascia Imbotto da 13,1 cm
Riferimento Misure
Luce Controtelaio
Controtelaio
20
10
Telaio finestra
50
70
40
60
Coprifilo piatto da 50 mm
Coprifilo bombato da 70 mm
10
40
30
121
220
40
59
10

CONTROTELAIO MONOBLOCCO FINESTRA IN LEGNO PERSIANA / GRATA IN ALLUMINIO

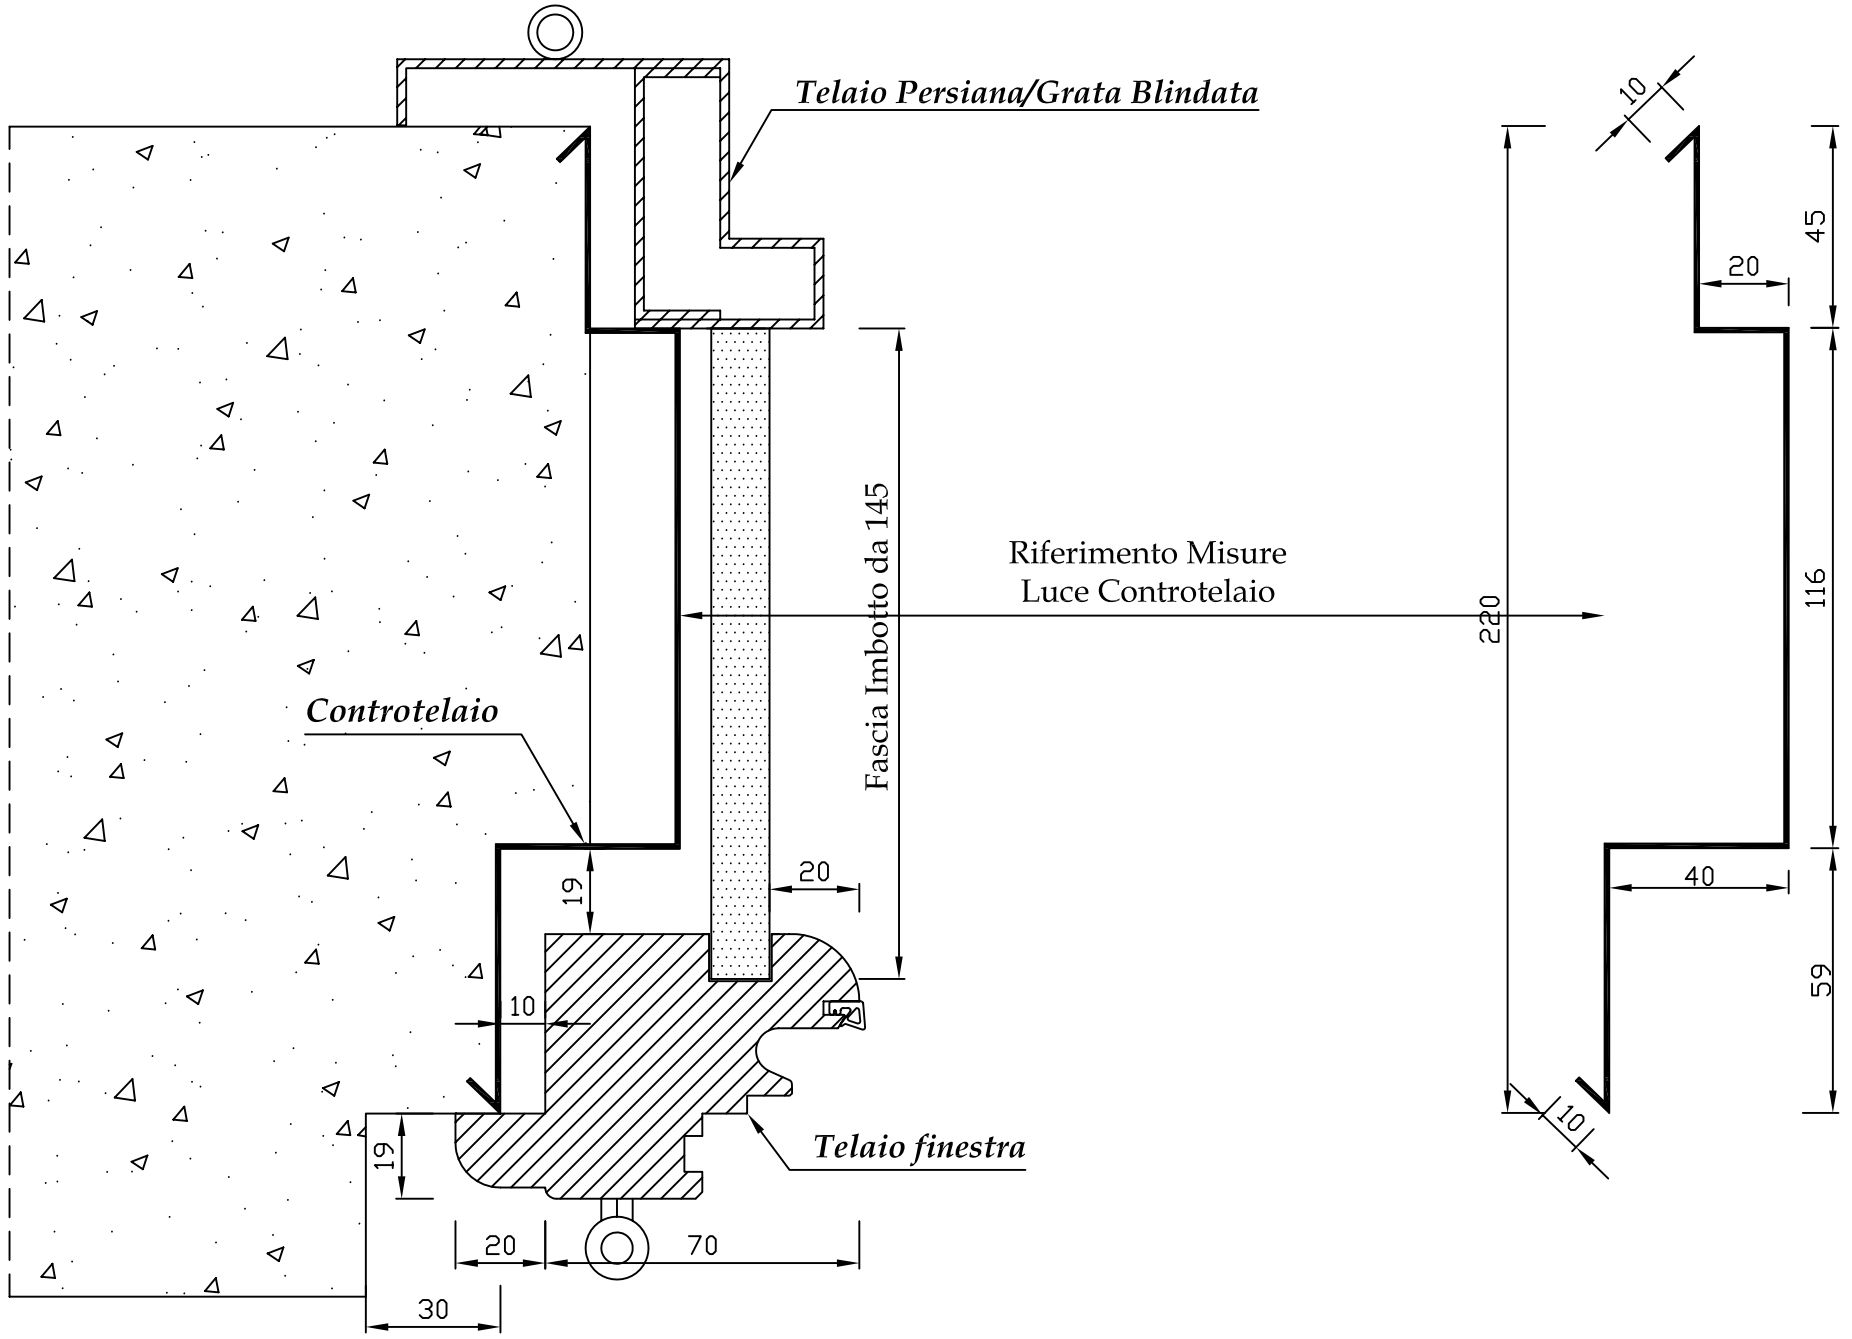

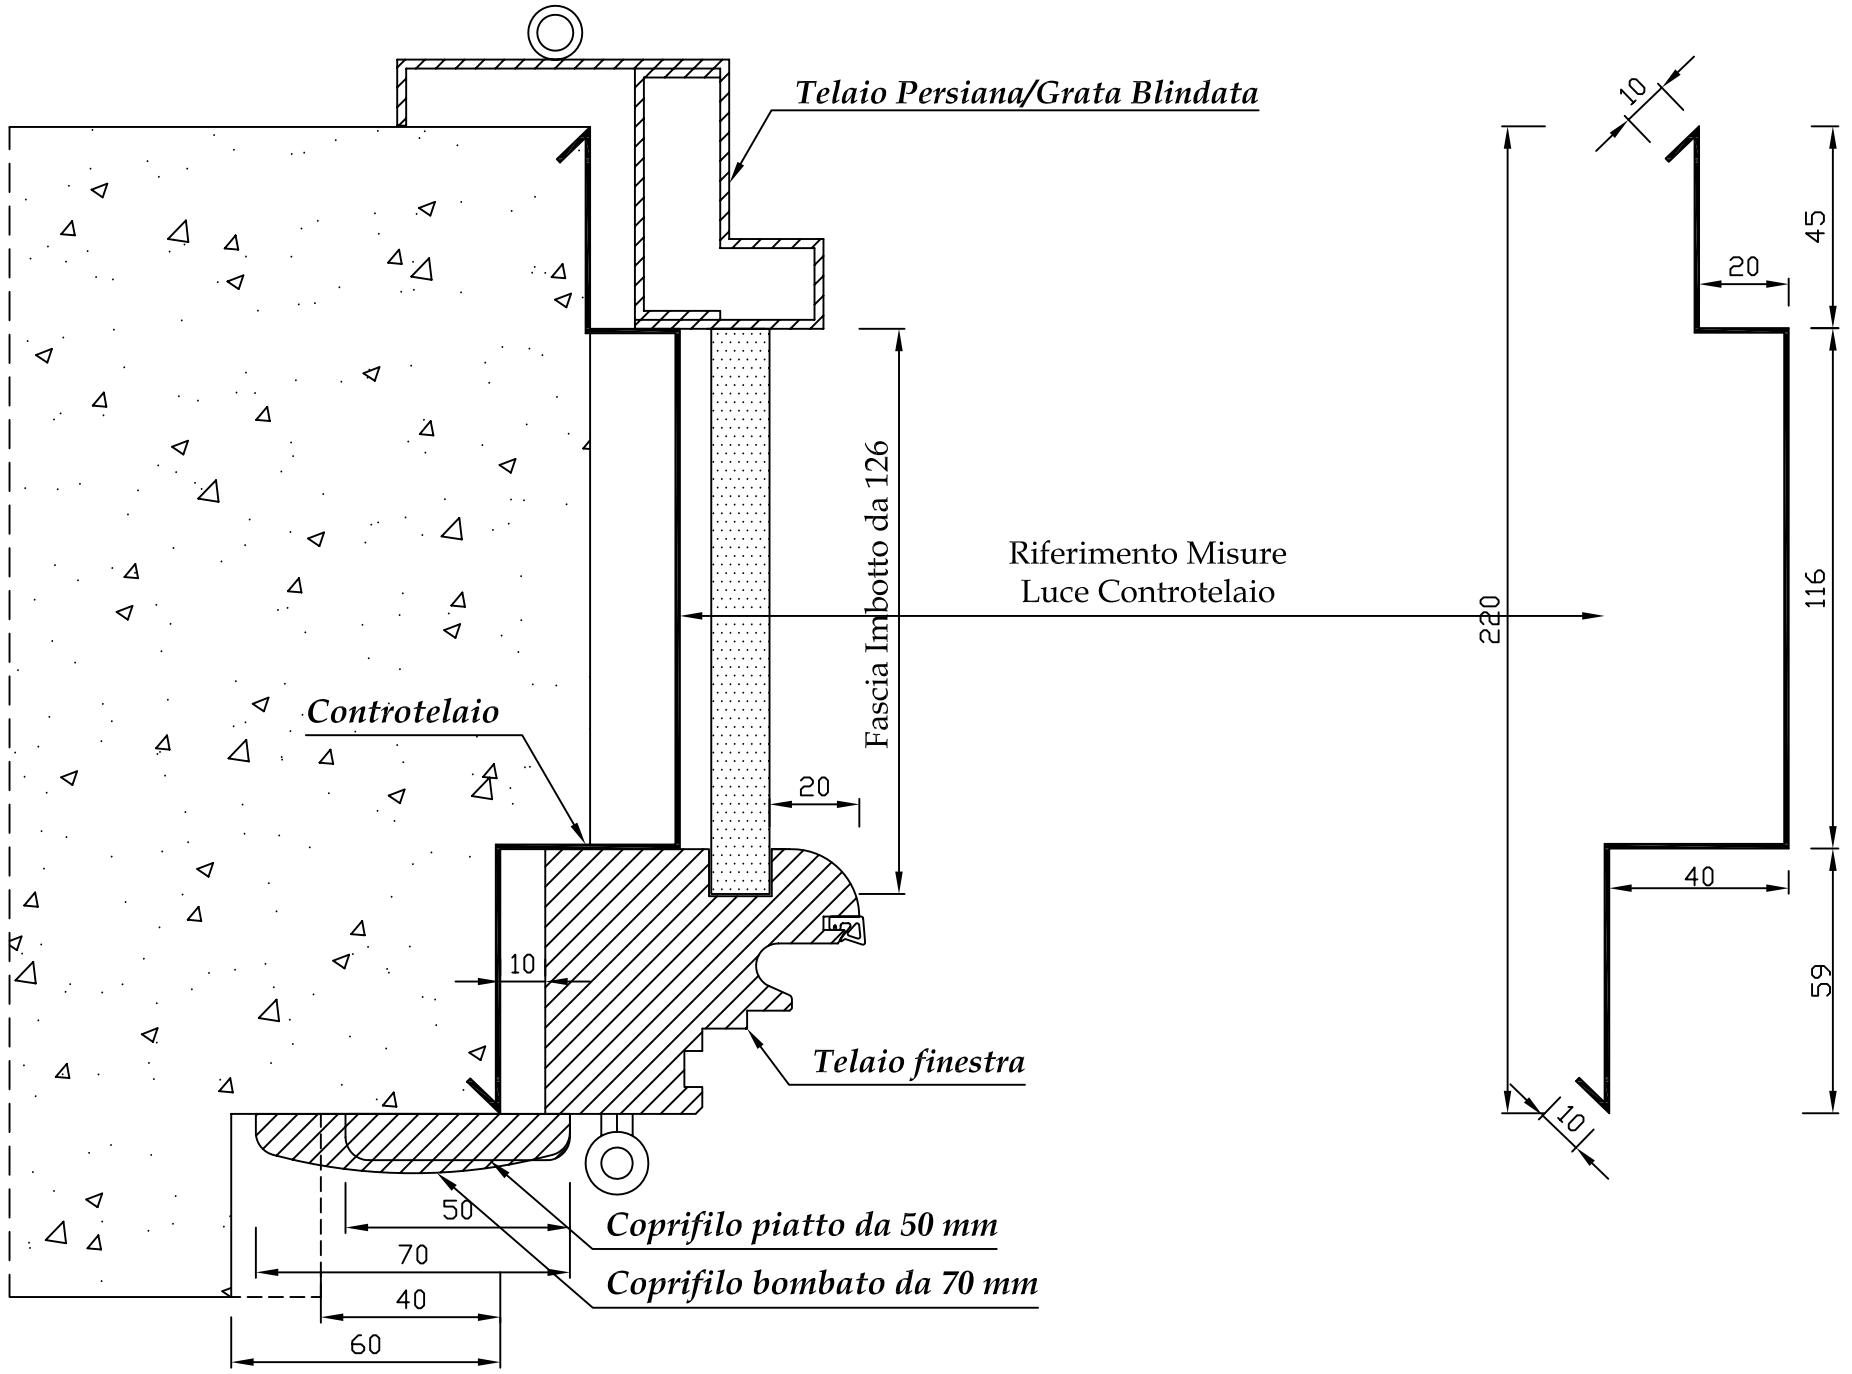
Telaio Persiana/Grata Blindata
Riferimento Misure
Luce Controtelaio
Fascia Imbotto da 126
Controtelaio
Telaio finestra
Coprifilo piatto da 50 mm
Coprifilo bombato da 70 mm
220
20
10
50
70
40
60
10
20
45
116
40
59
10

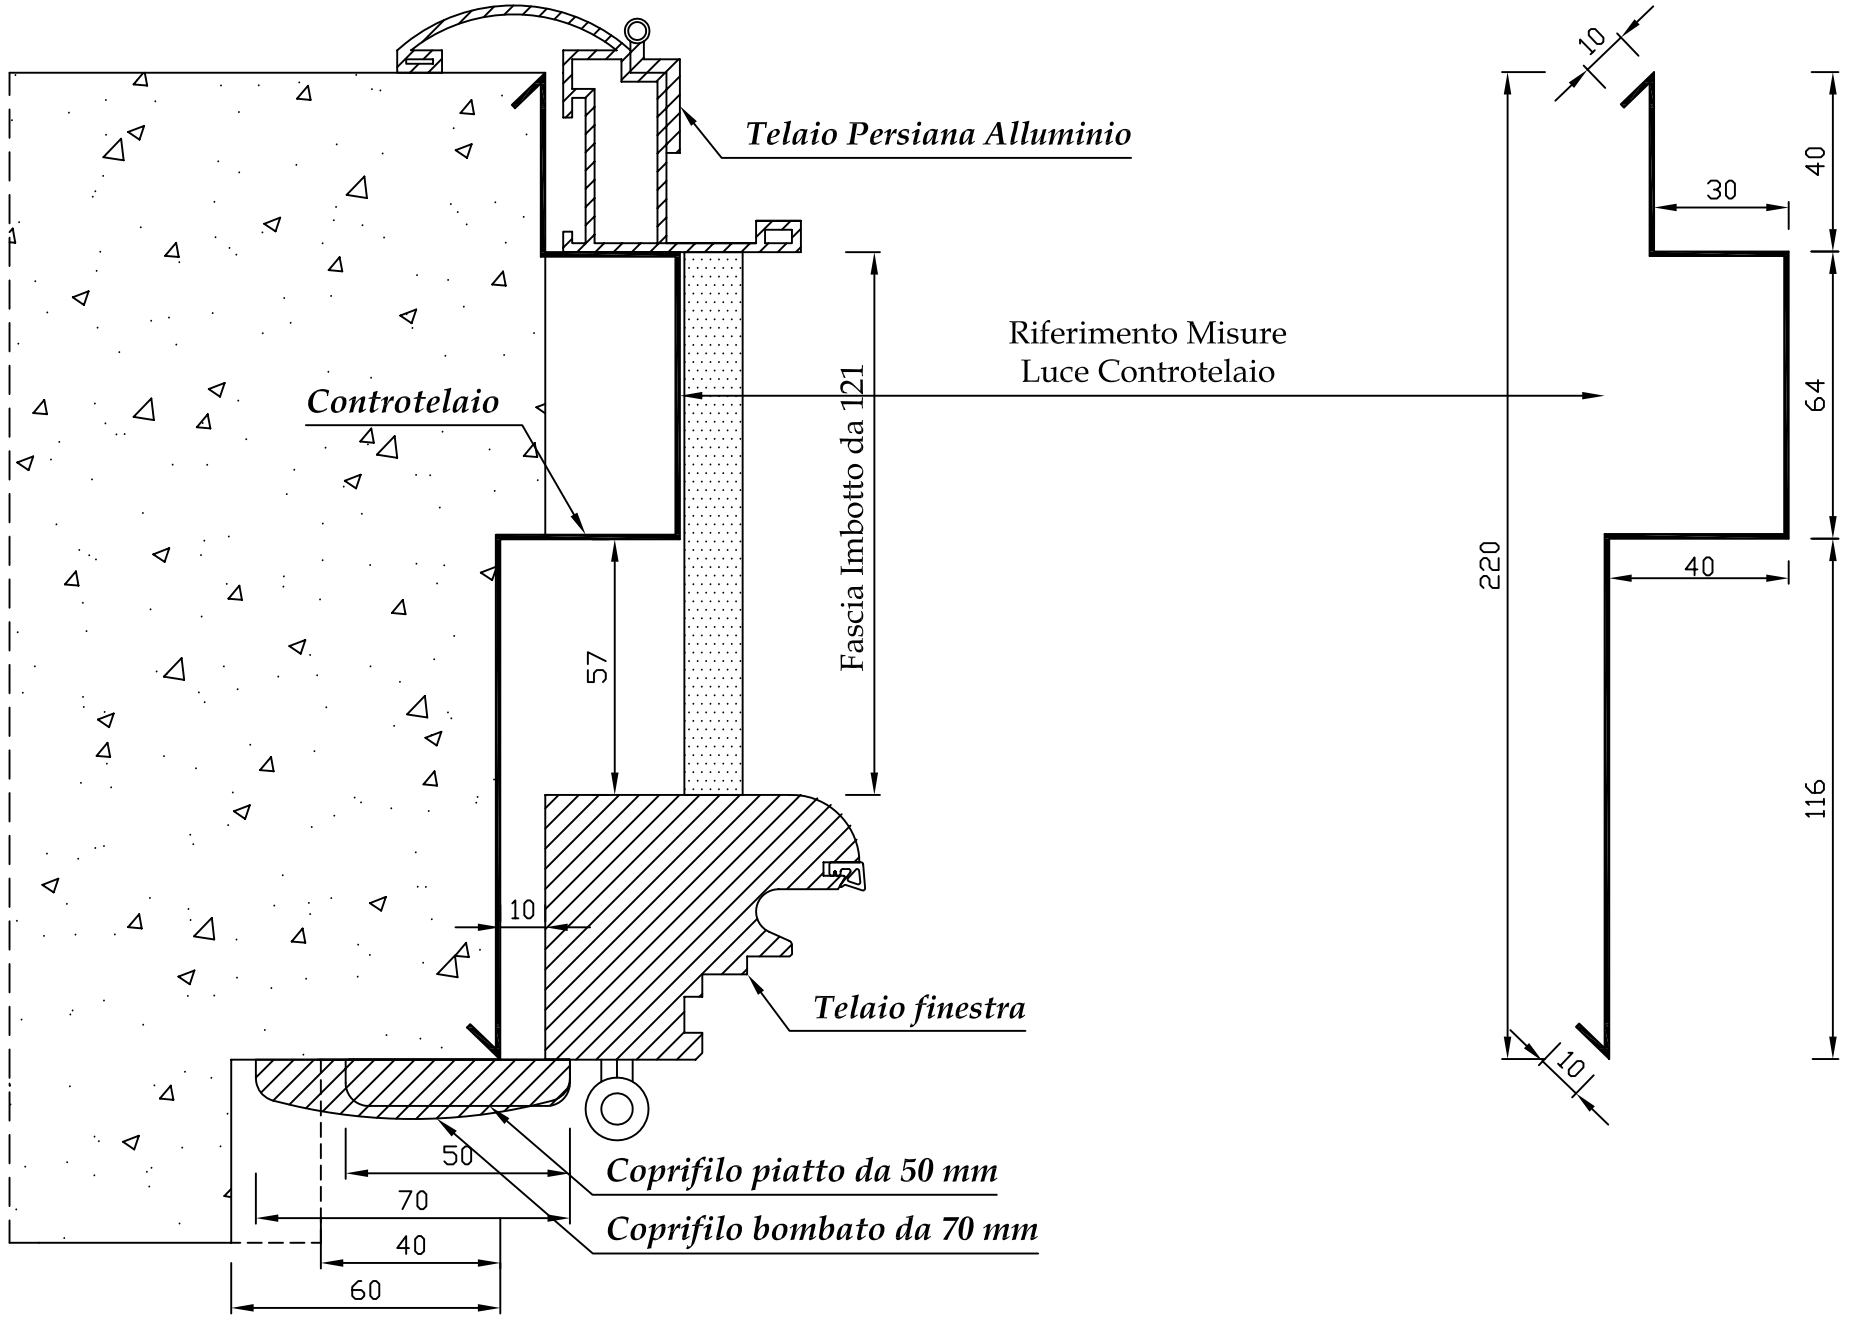
Telaio Persiana Alluminio
Controtelaio
Riferimento Misure
Luce Controtelaio
Fascia Imbotto da 121
57
10
Telaio finestra
50
70
40
60
Coprifilo piatto da 50 mm
Coprifilo bombato da 70 mm
10
30
40
64
40
116
220
10

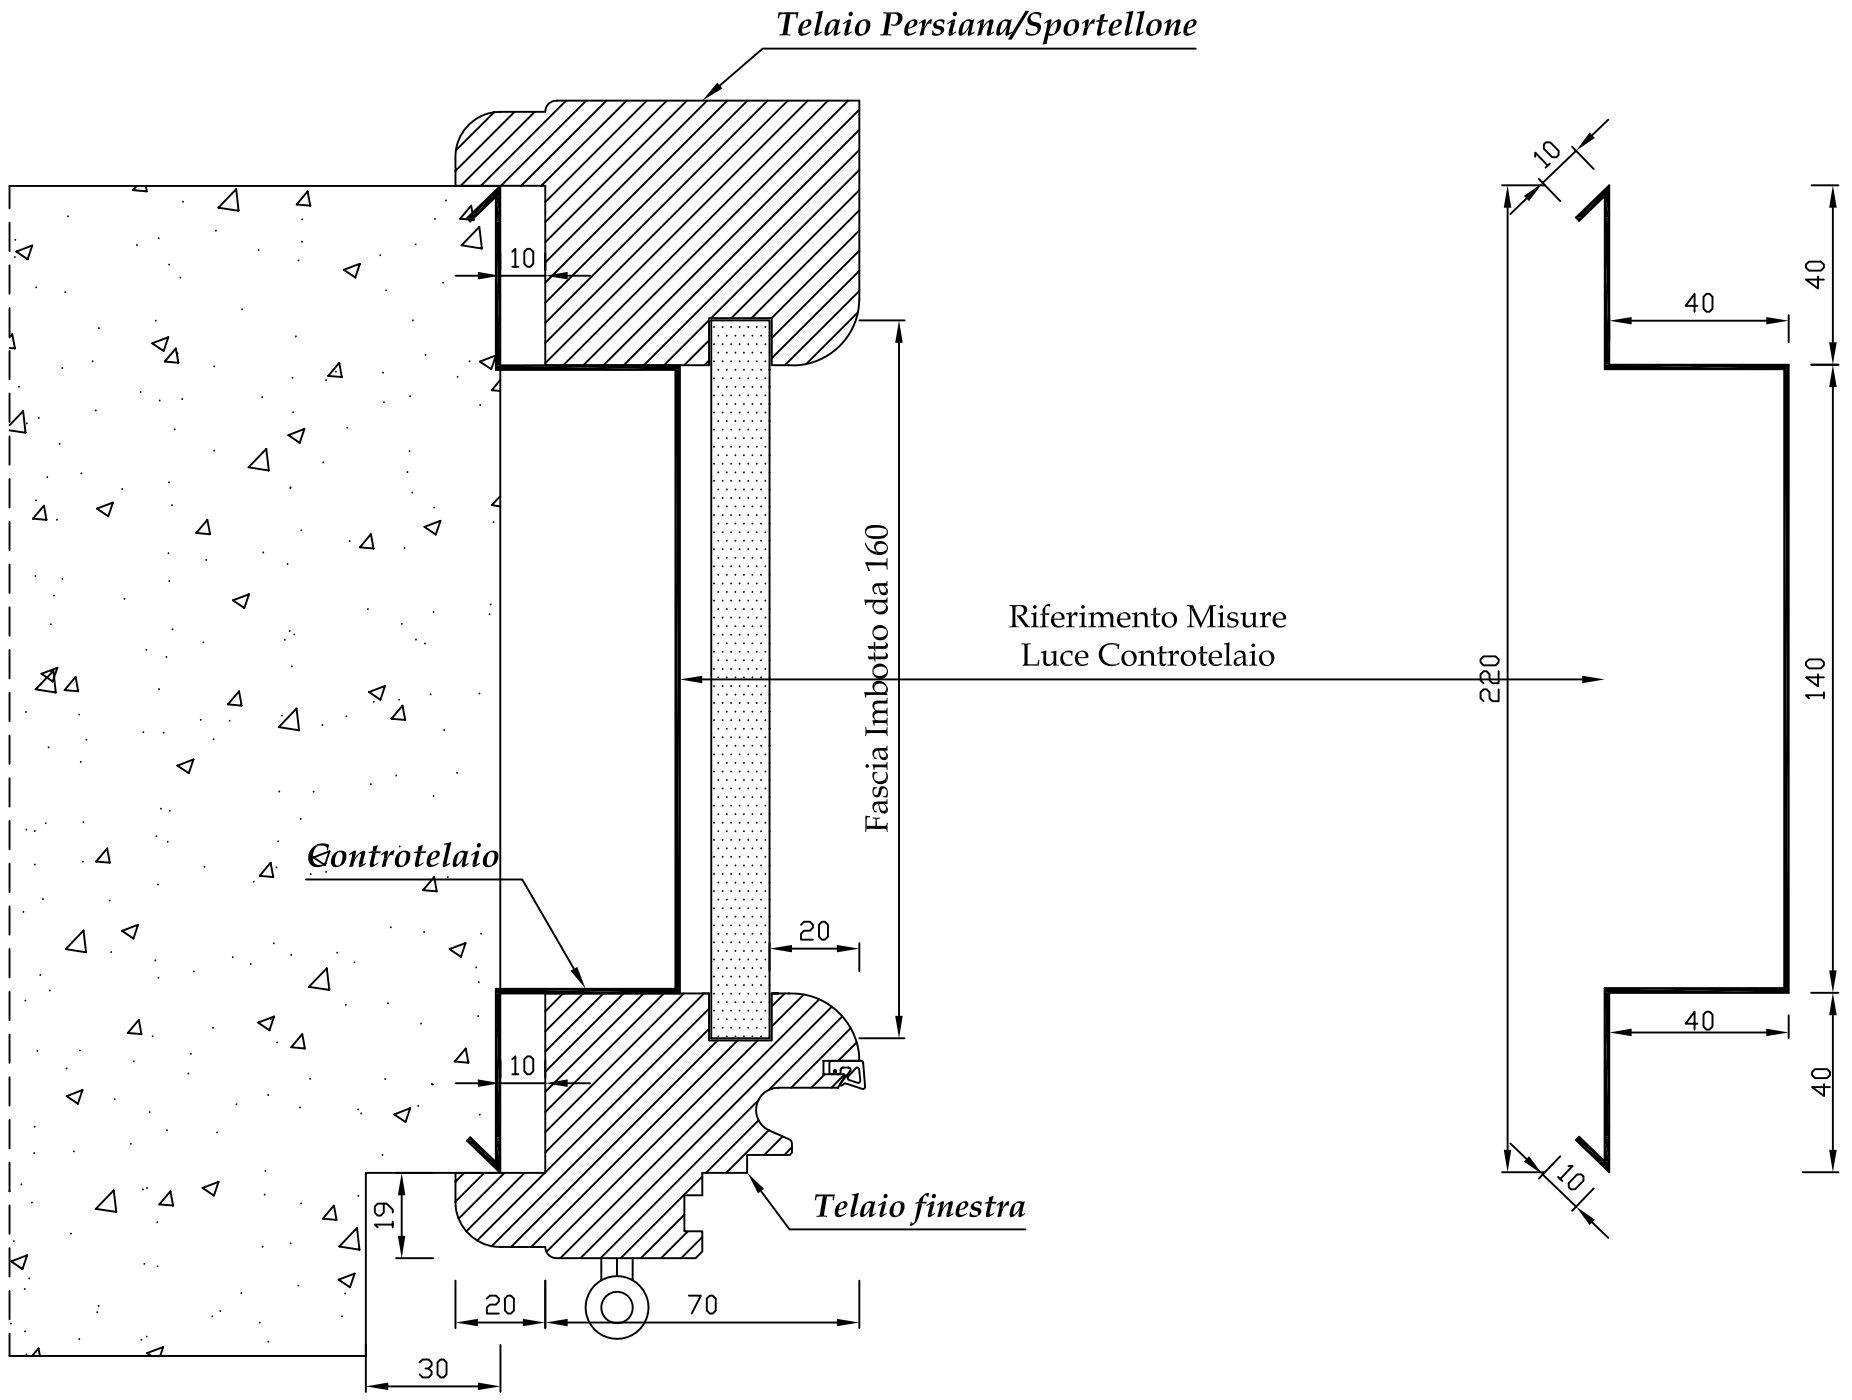
Telaio Persiana/Sportellone
10
Fascia Imbotto da 160
Riferimento Misure
Luce Controtelaio
220
Controtelaio
20
10
5
Telaio finestra
19
20
70
30
10
40
40
140
40
40
10

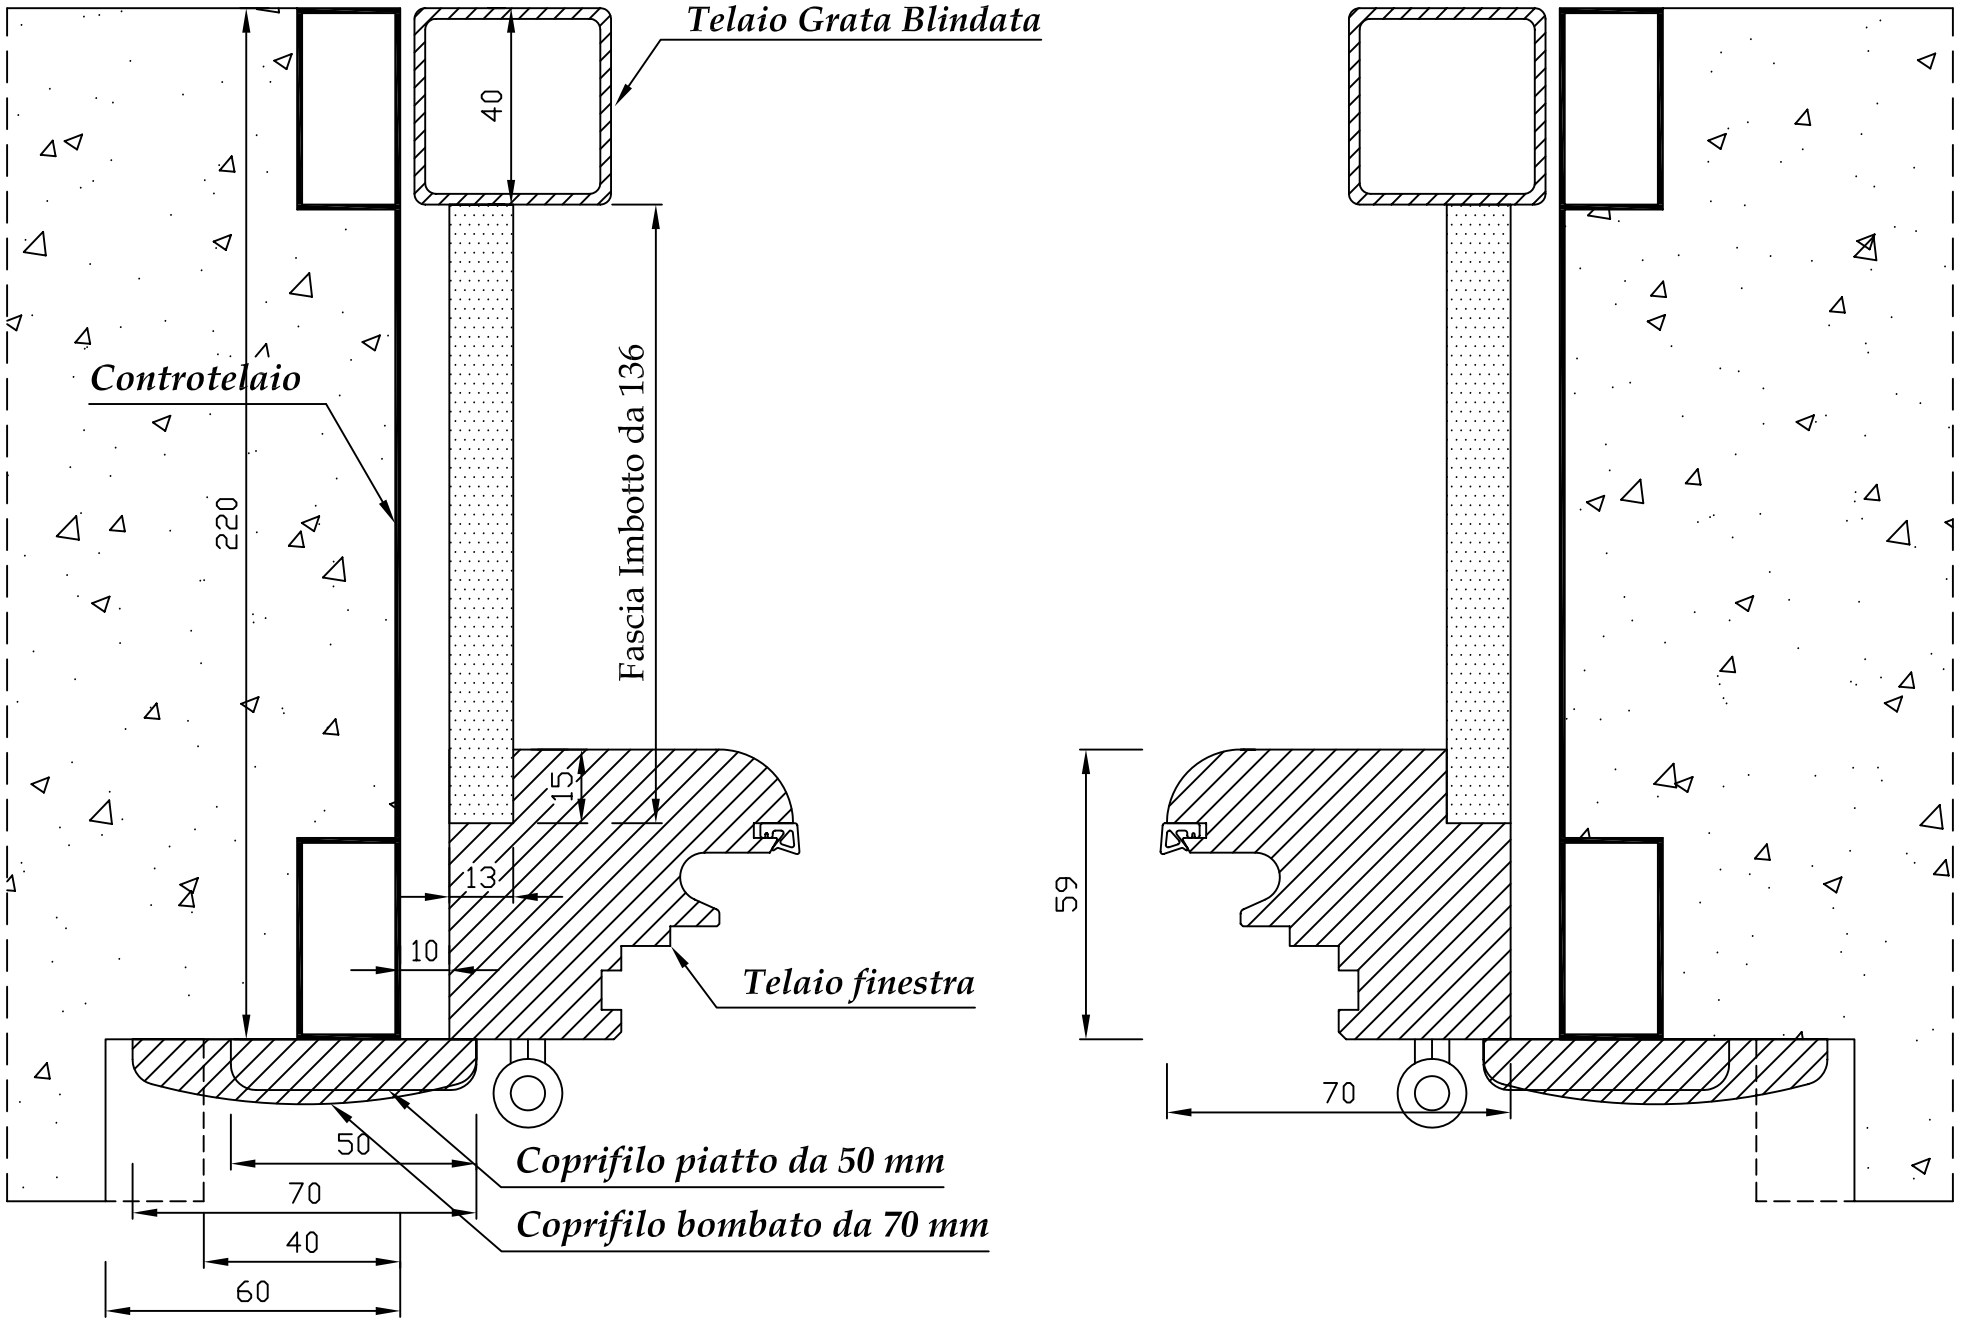
Telaio Grata Blindata
40
Controtelaio
220
Fascia Imbotto da 136
15
13
10
Telaio finestra
50
70
40
60
Coprifilo piatto da 50 mm
Coprifilo bombato da 70 mm
59
70

CONTROTELAIO MONOBLOCCO FINESTRA IN LEGNO PORTELLONE LEGNO CON ZANZARIERA

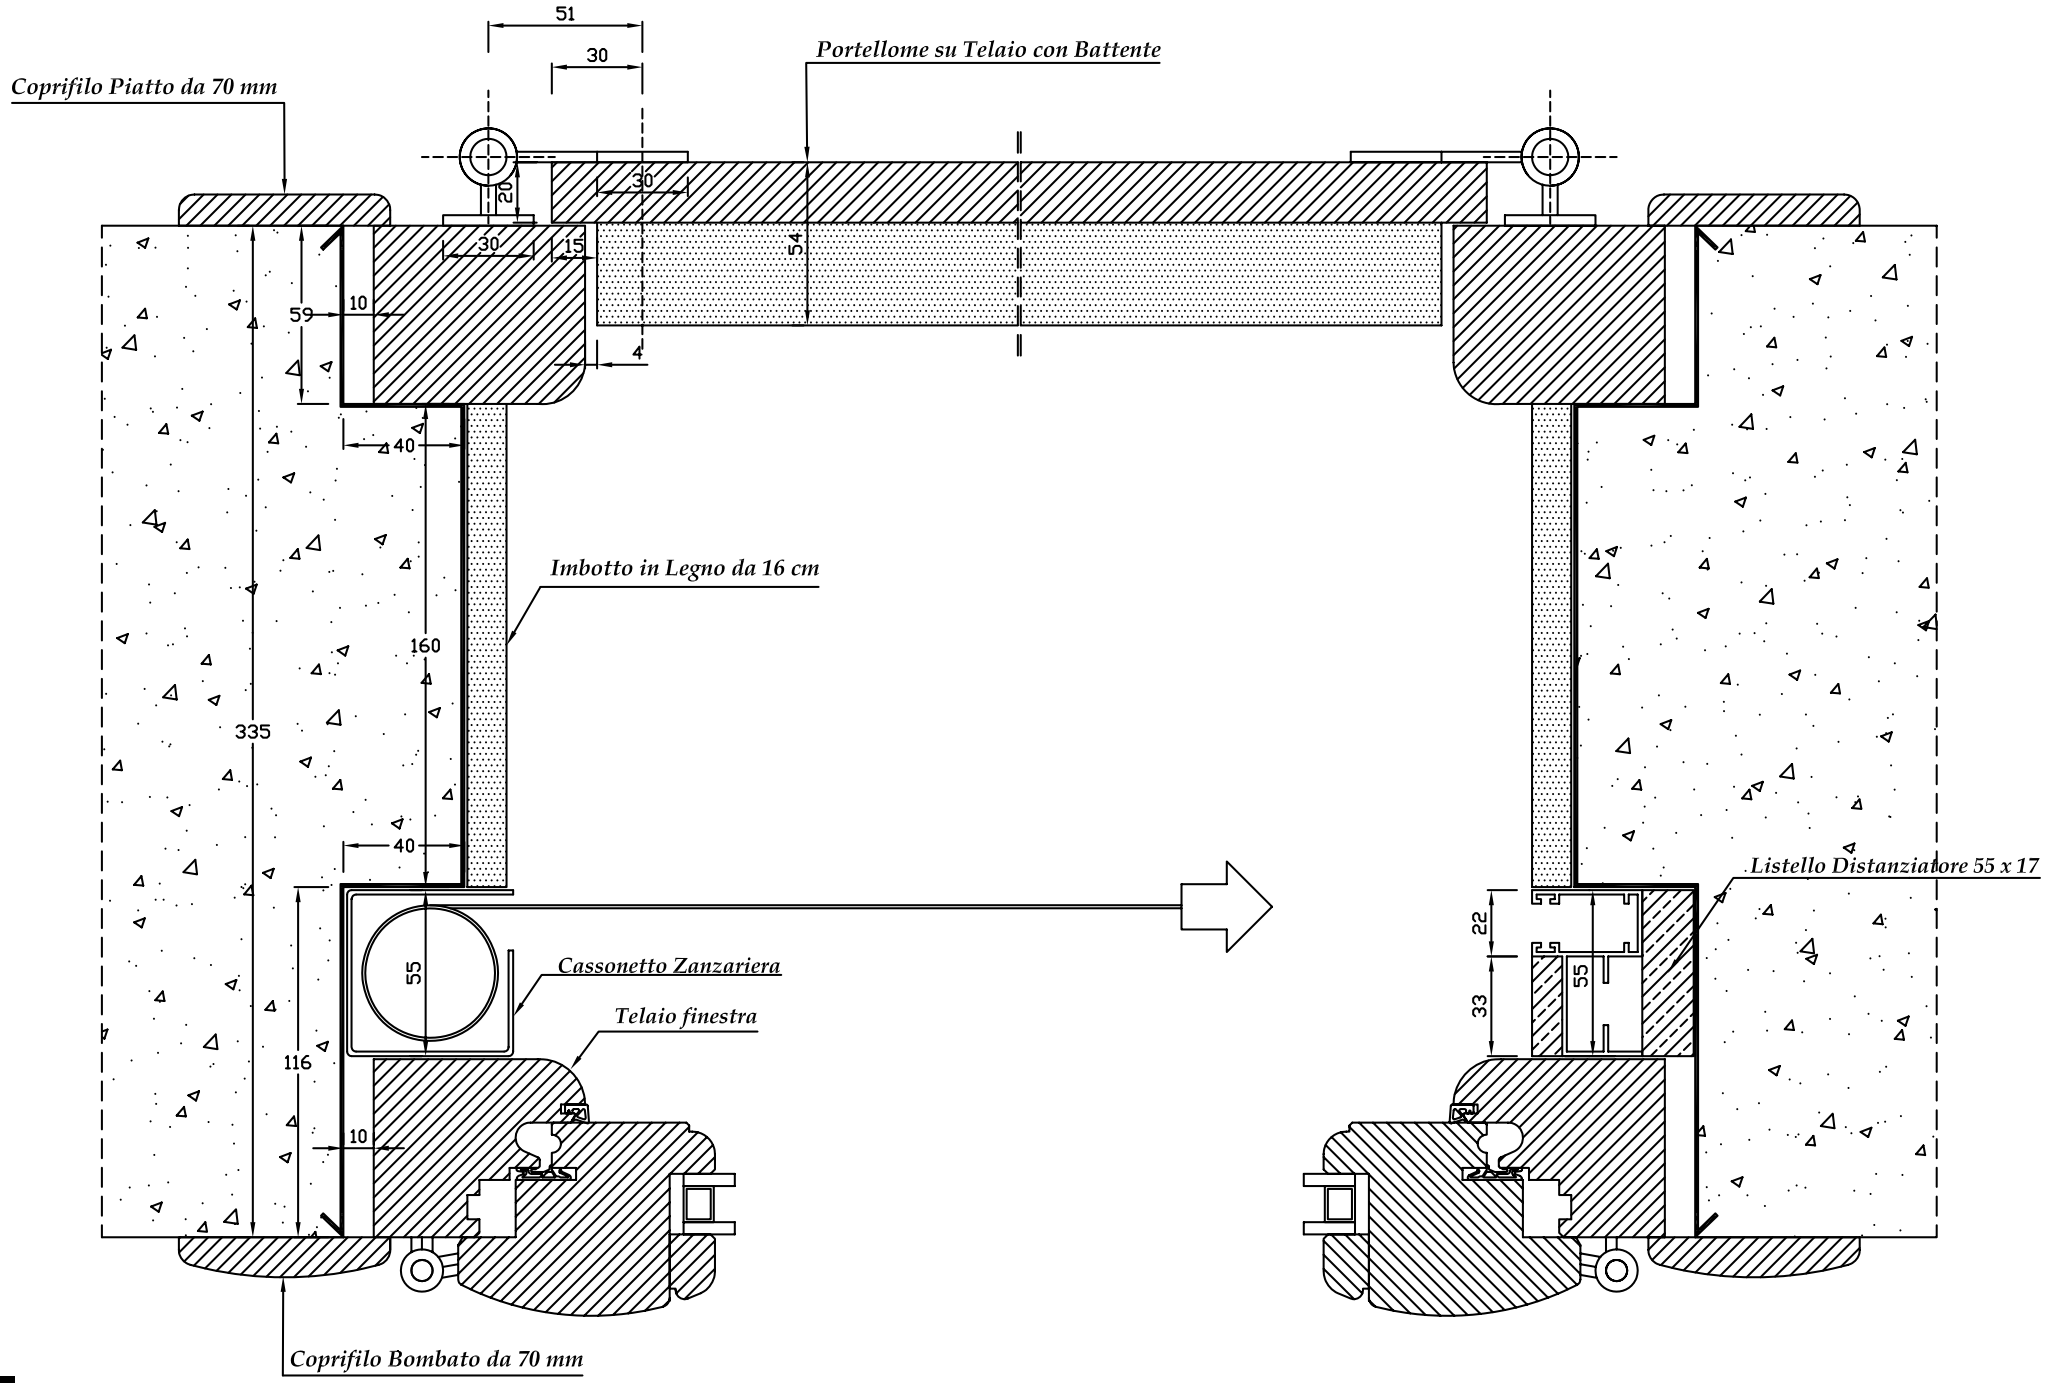

CONTROTELAIO MONOBLOCCO FINESTRA IN LEGNO
PORTELLONE LEGNO PREDISPOSIZIONE ZANZARIERA

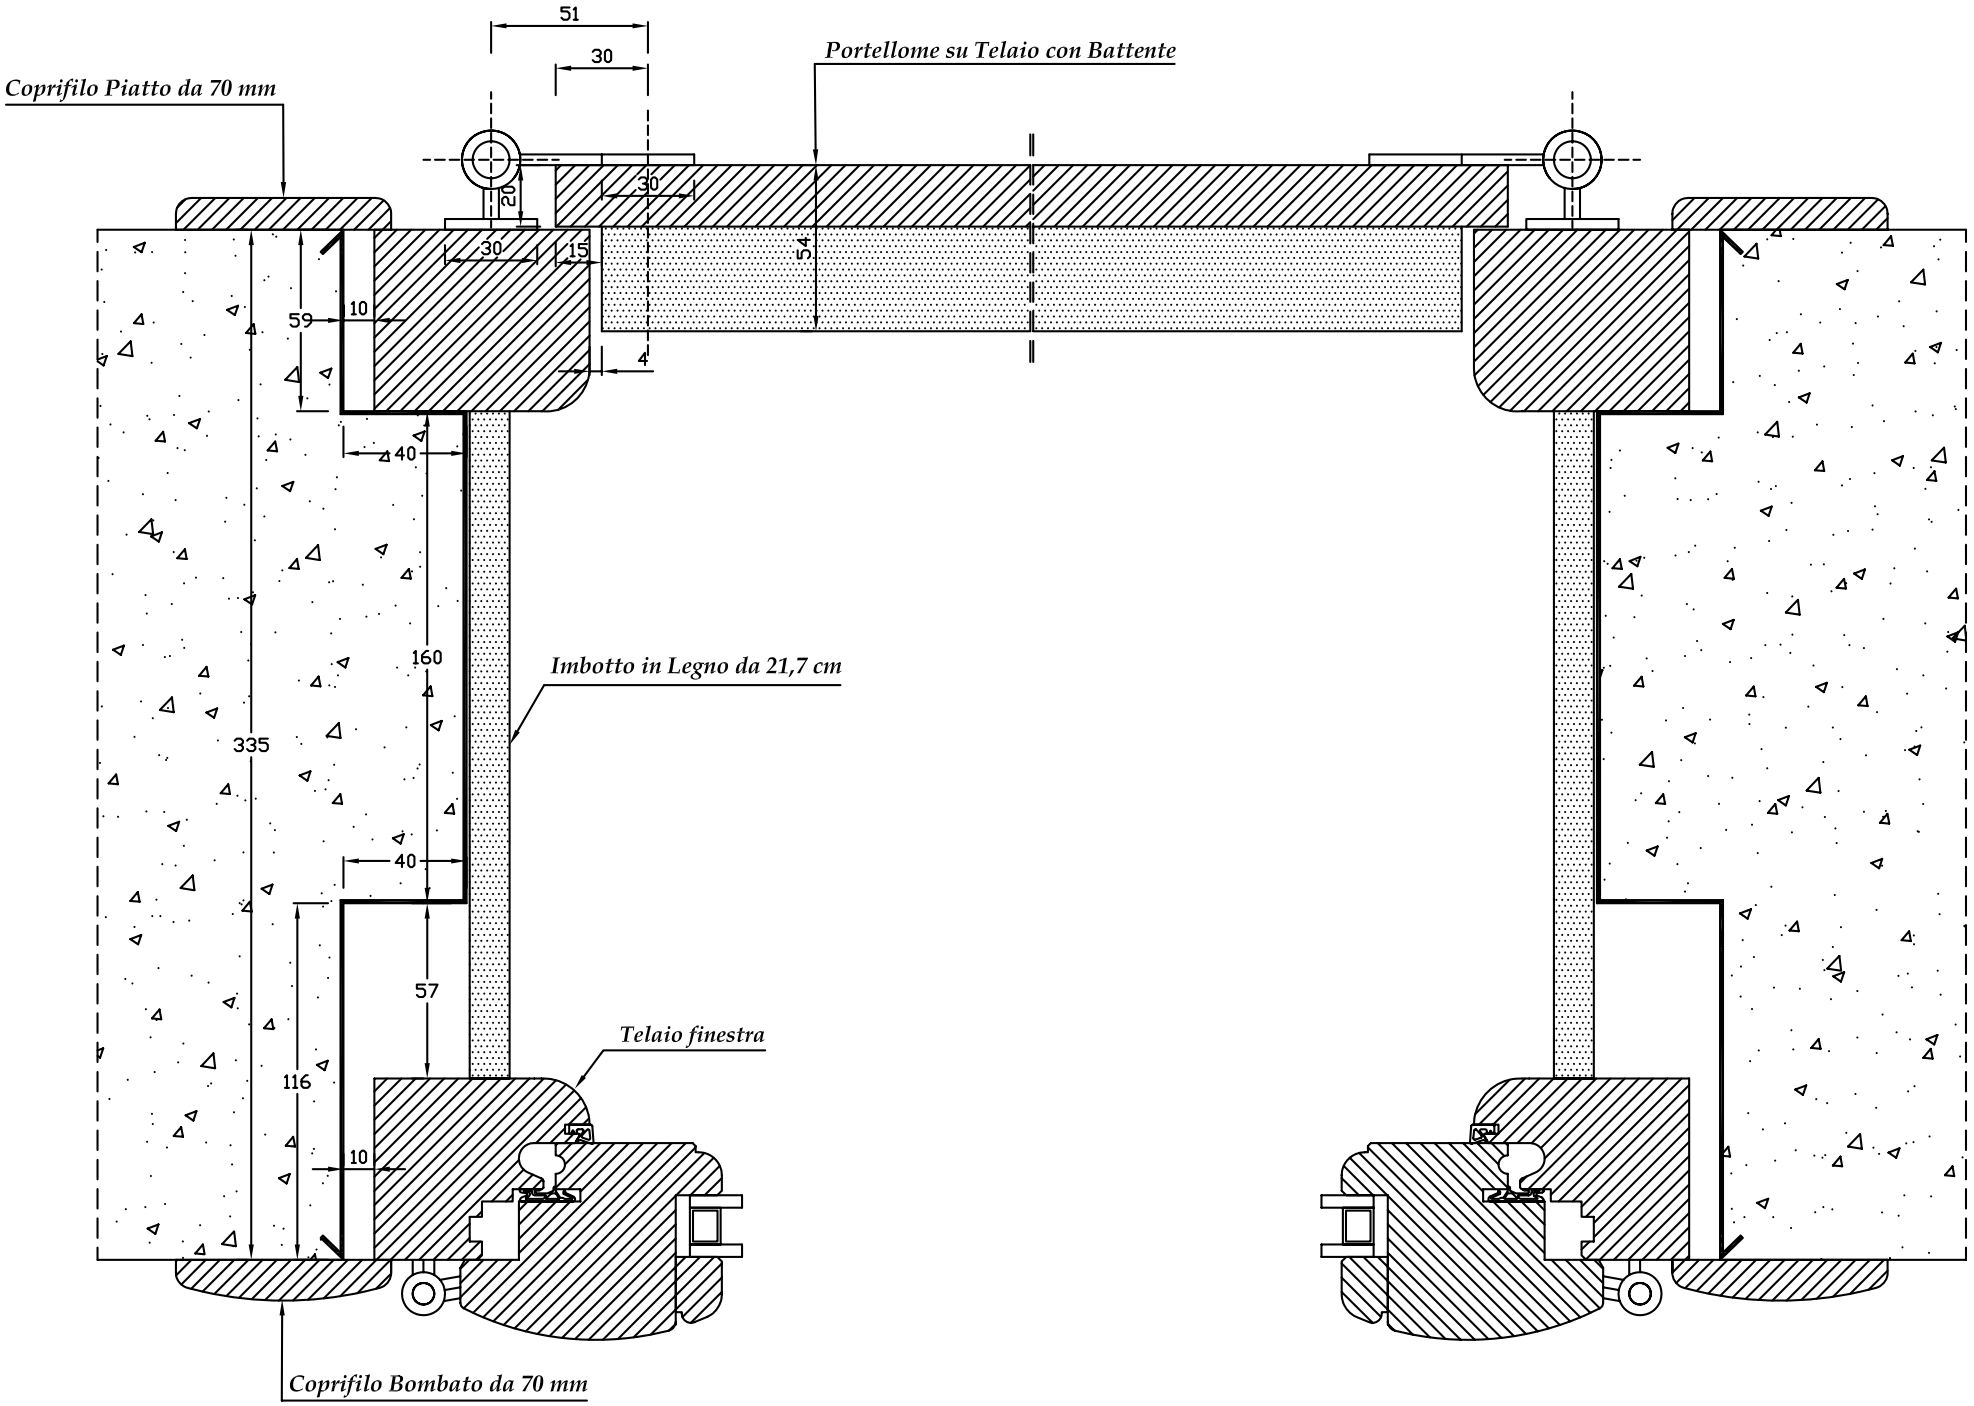

CONTROTELAIO MONOBLOCCO FINESTRA IN LEGNO PERSIANA ALLUMINIO CON ZANZARIERA

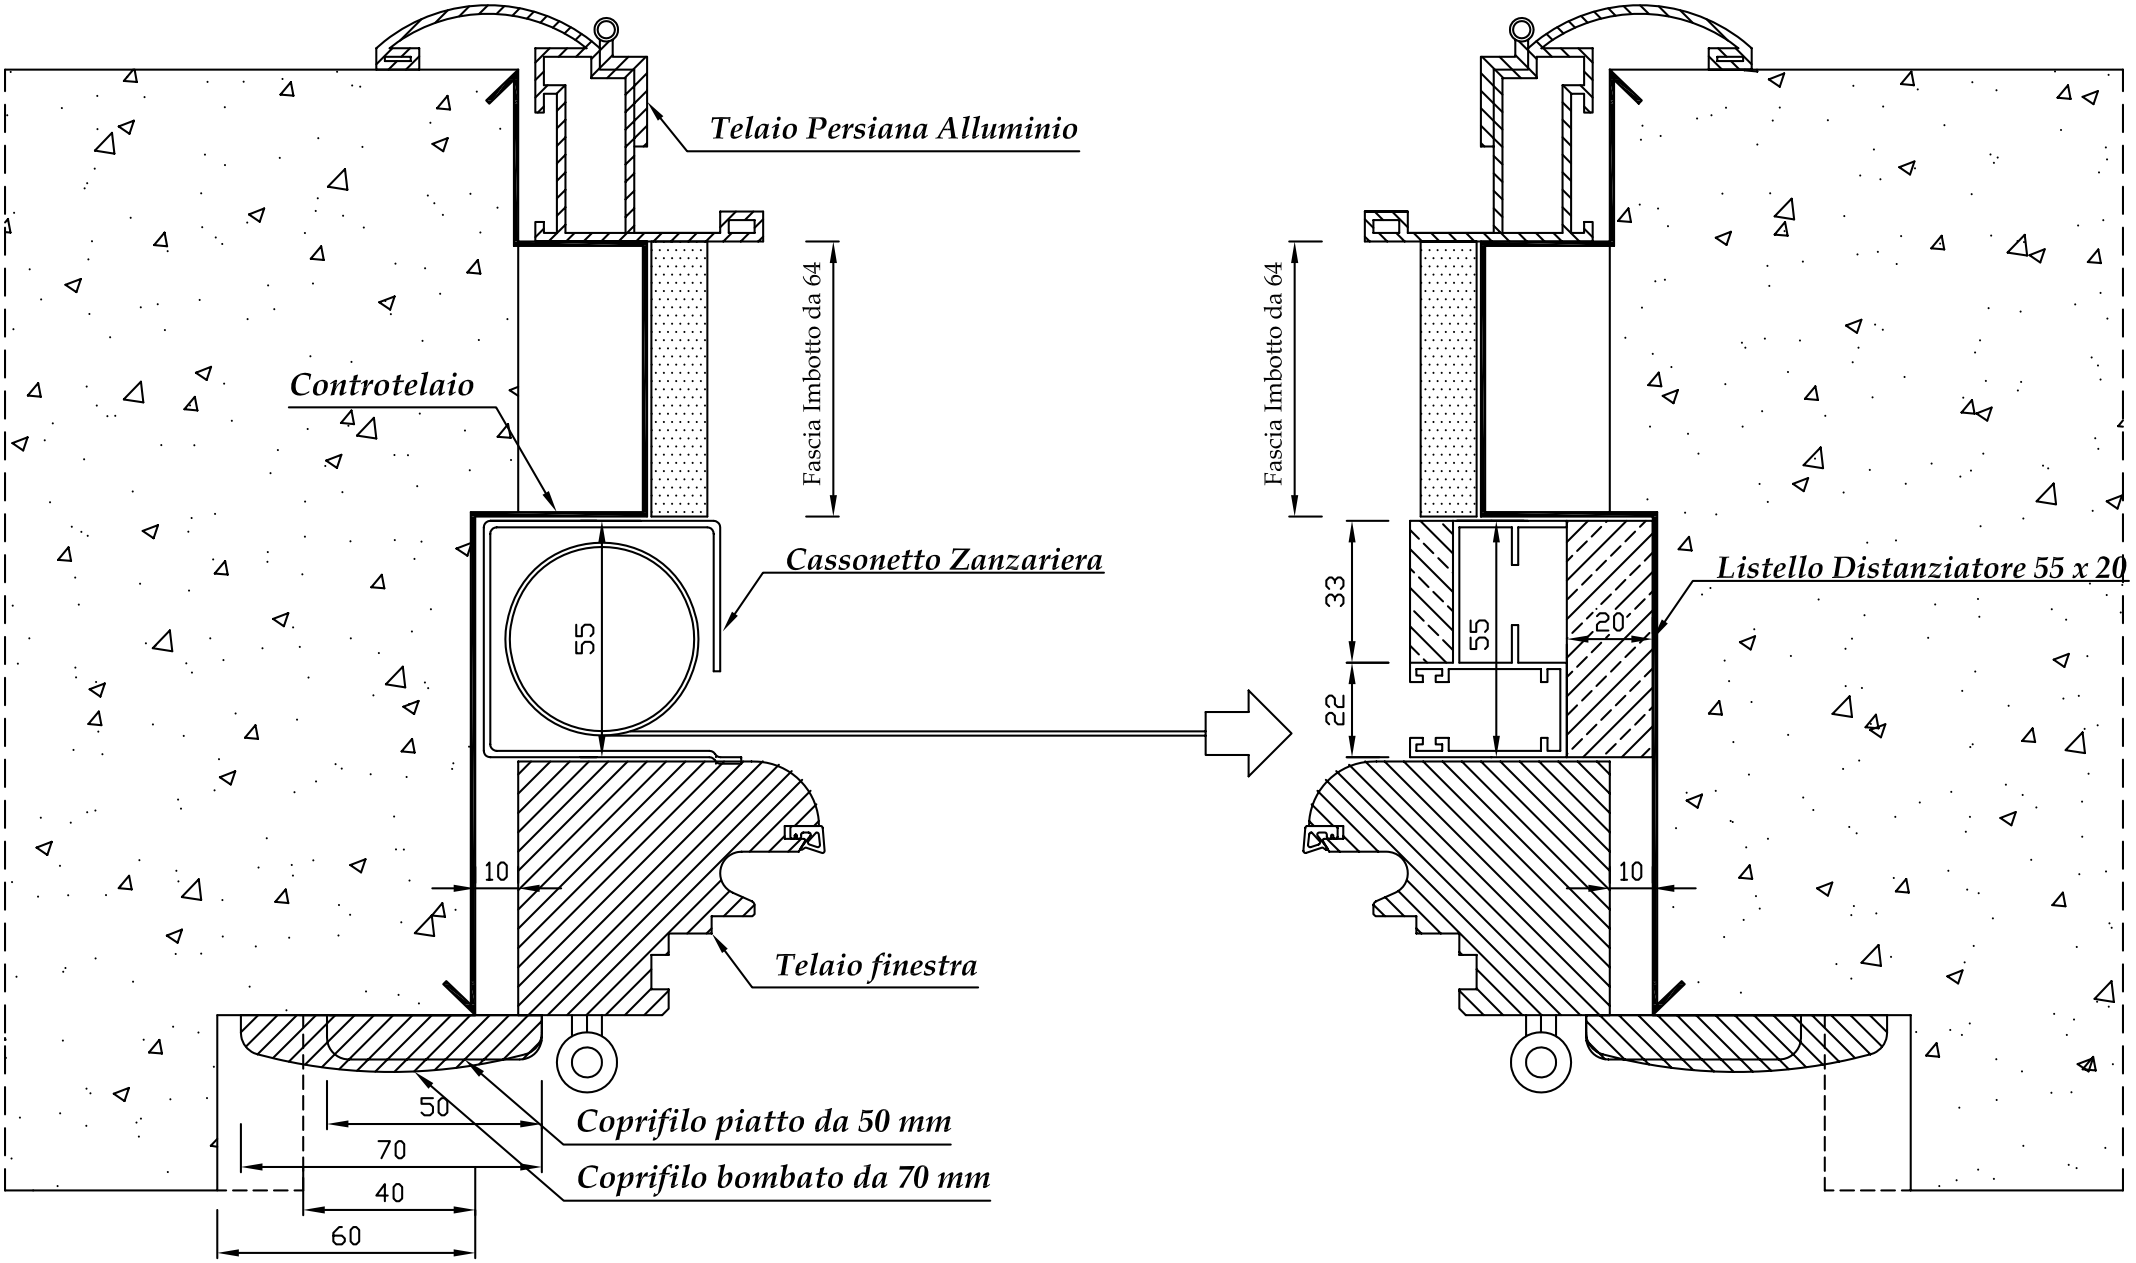

PARTICOLARE TELAIO ALZANTE SCORREVOLE HS25 2ANTE - 1 SCORREVOLE

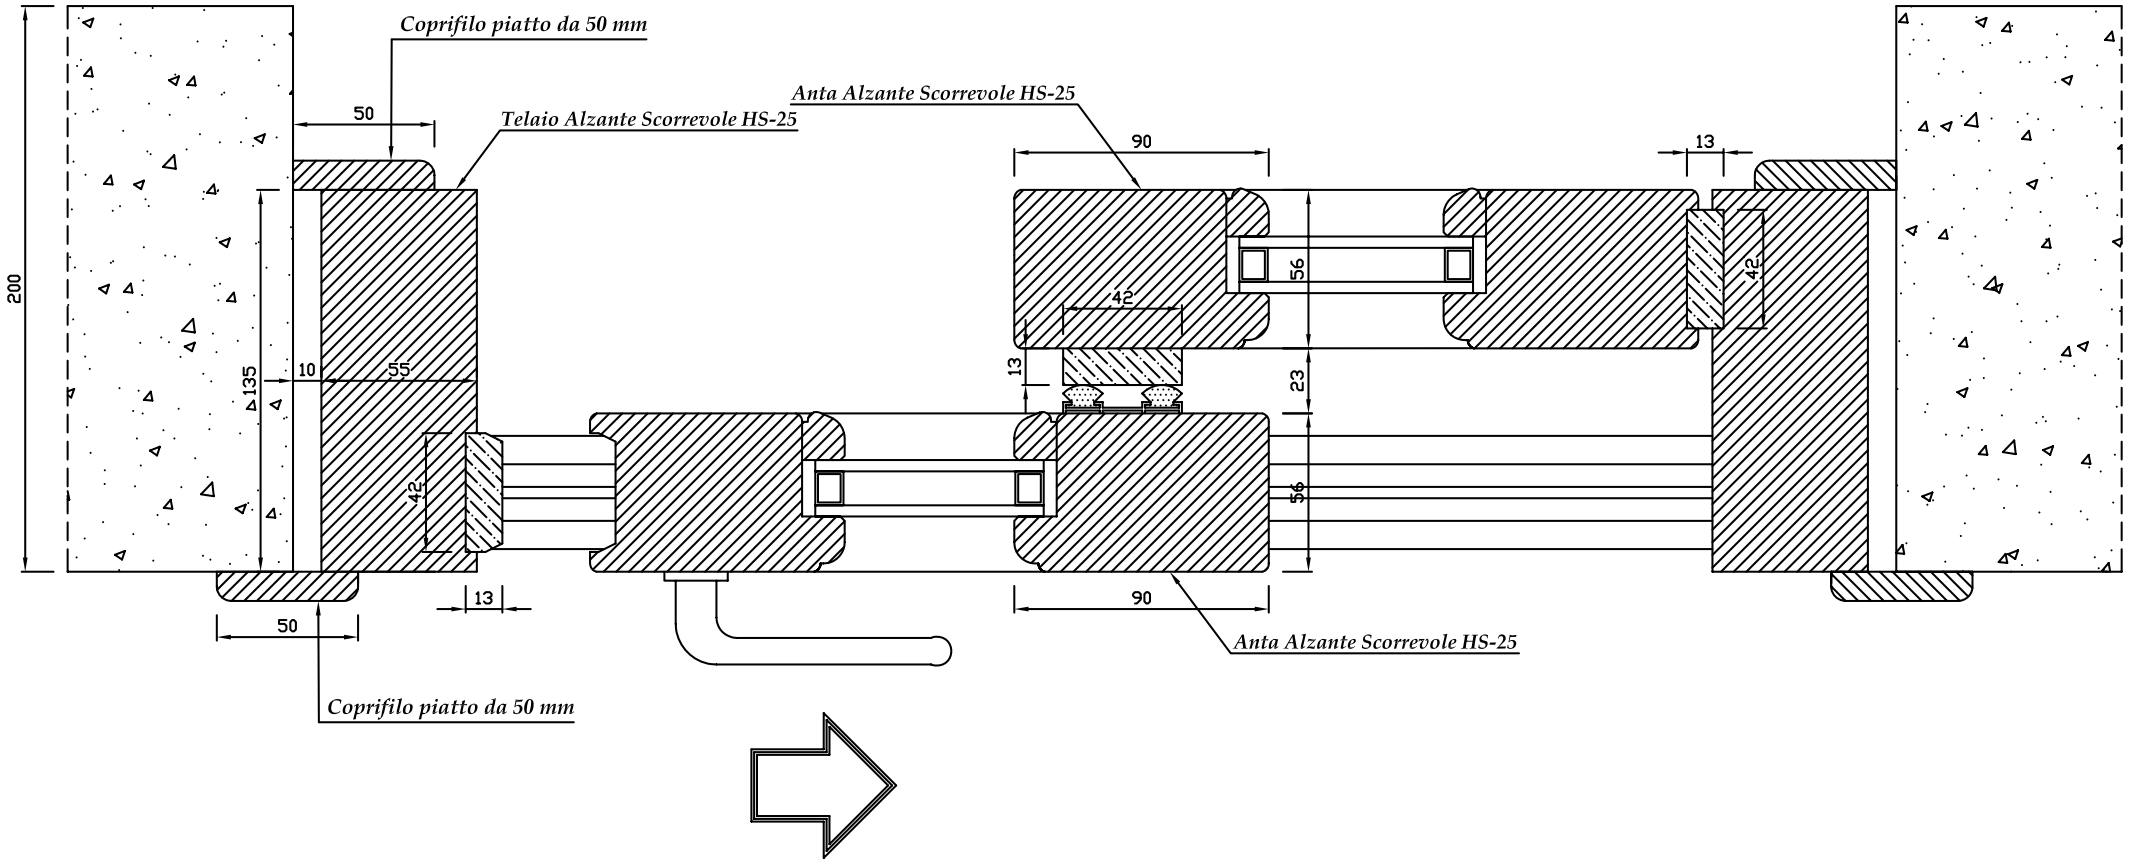

PARTICOLARE TELAIO ALZANTE SCORREVOLE HS25 2ANTE - 2 SCORREVOLI

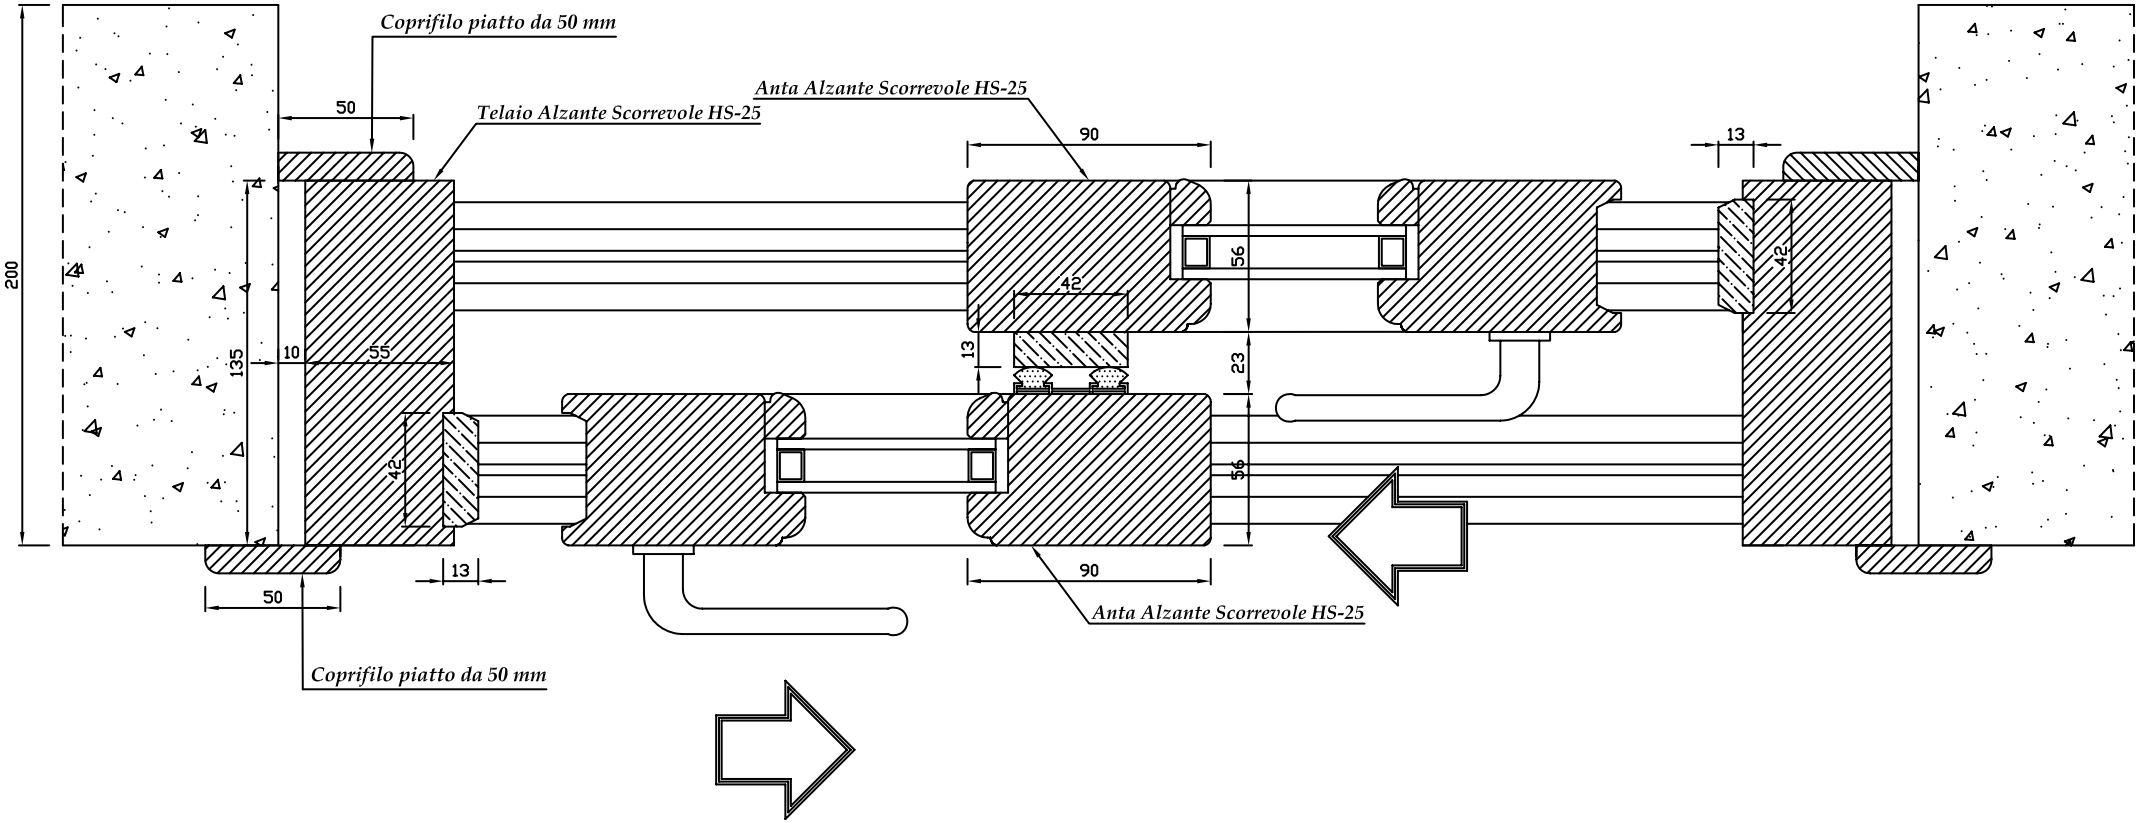
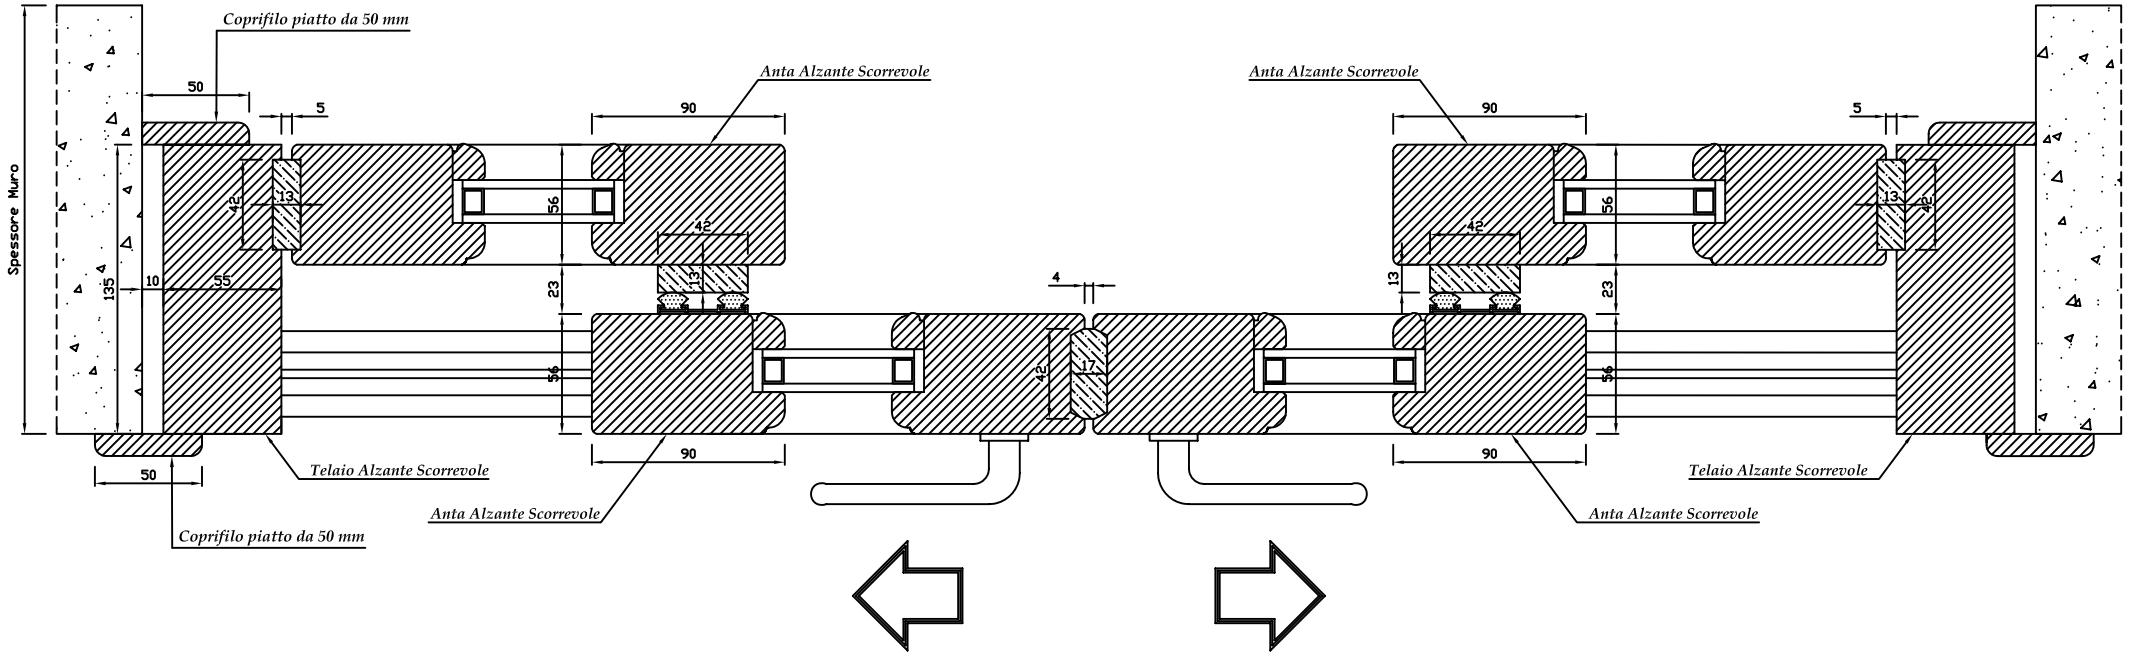
PARTICOLARE TELAIO ALZANTE SCORREVOLE
HS25 4ANTE - 2 SCORREVOLI